

Piano Urbanistico Esecutivo comune di monopoli


PIANO URBANISTICO ESECUTIVO "CONTESTI DELLA TRASFORMAZIONE RESIDENZIALI DI NUOVO IMPIANTO DELLE CONTRADE" (art. 22/P)

MAGLIA 7M
- Contrada Macchia di Monte -

Progettazione:
Ing. Roberto Silvestri
Arch. Daniela Silvestri

ELABORATI DI PROGETTO

Sezioni di progetto significative dell'area

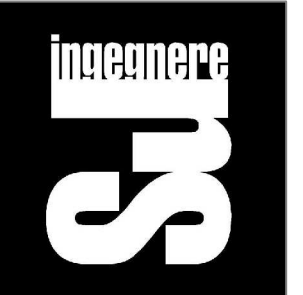

Via Cappuccini n. 102/C
70043 - Monopoli (Ba)
Tel./fax: 080.2372231
c.f.: SLV RRT 75C17 F376A
P. Iva: 06944400728

Scala: 1:1000, 1:500


Tavola: **18**

Data:


Maglia 7M - sottoscrizione proprietari

| | |
|--------------------|--|
| Dornio Domenica | |
| Dornio Palma | |
| Dornio Marco | |
| Dornio Angela | |
| Dornio Filomena | |
| Dornio Giuseppa | |
| Dornio Pasquale | |
| Dornio Rosanna | |
| Leoci Giuseppe | |
| Balvito Gianfranco | |
| Vizzi Margherita | |
| Barrabà Angelo | |
| Barrabà Maria | |
| Barrabà Palma | |
| Biasi Via | |
| Caldarito Carlo | |
| Caldarito Lucrezia | |
| Loasacco Stella | |

Sezione AA - lungo Strada Provinciale 212 (di progetto). Scala 1:500

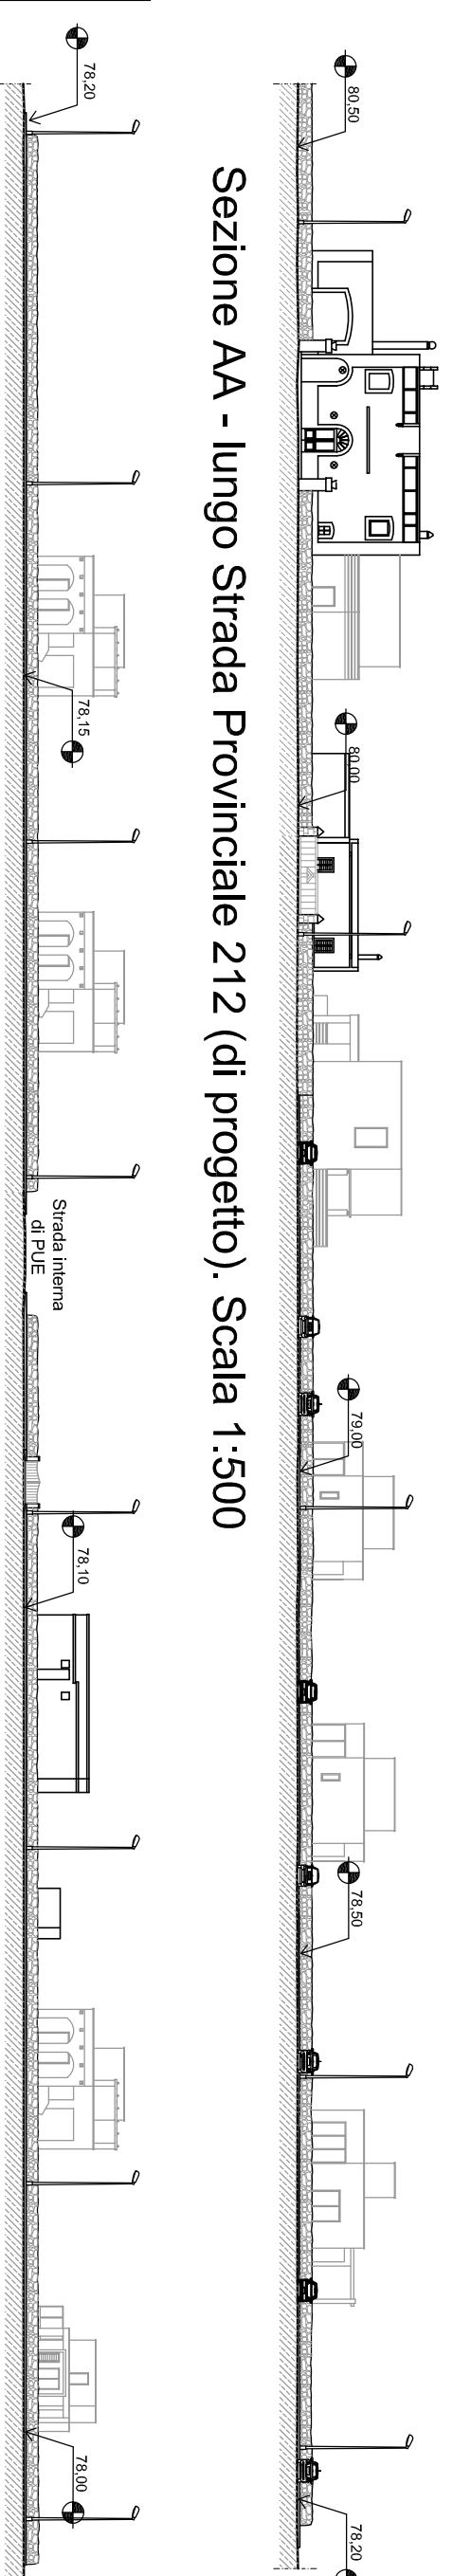

Sezione BB - lungo Str. Vic. Macchia di Monte (di progetto). Scala 1:500

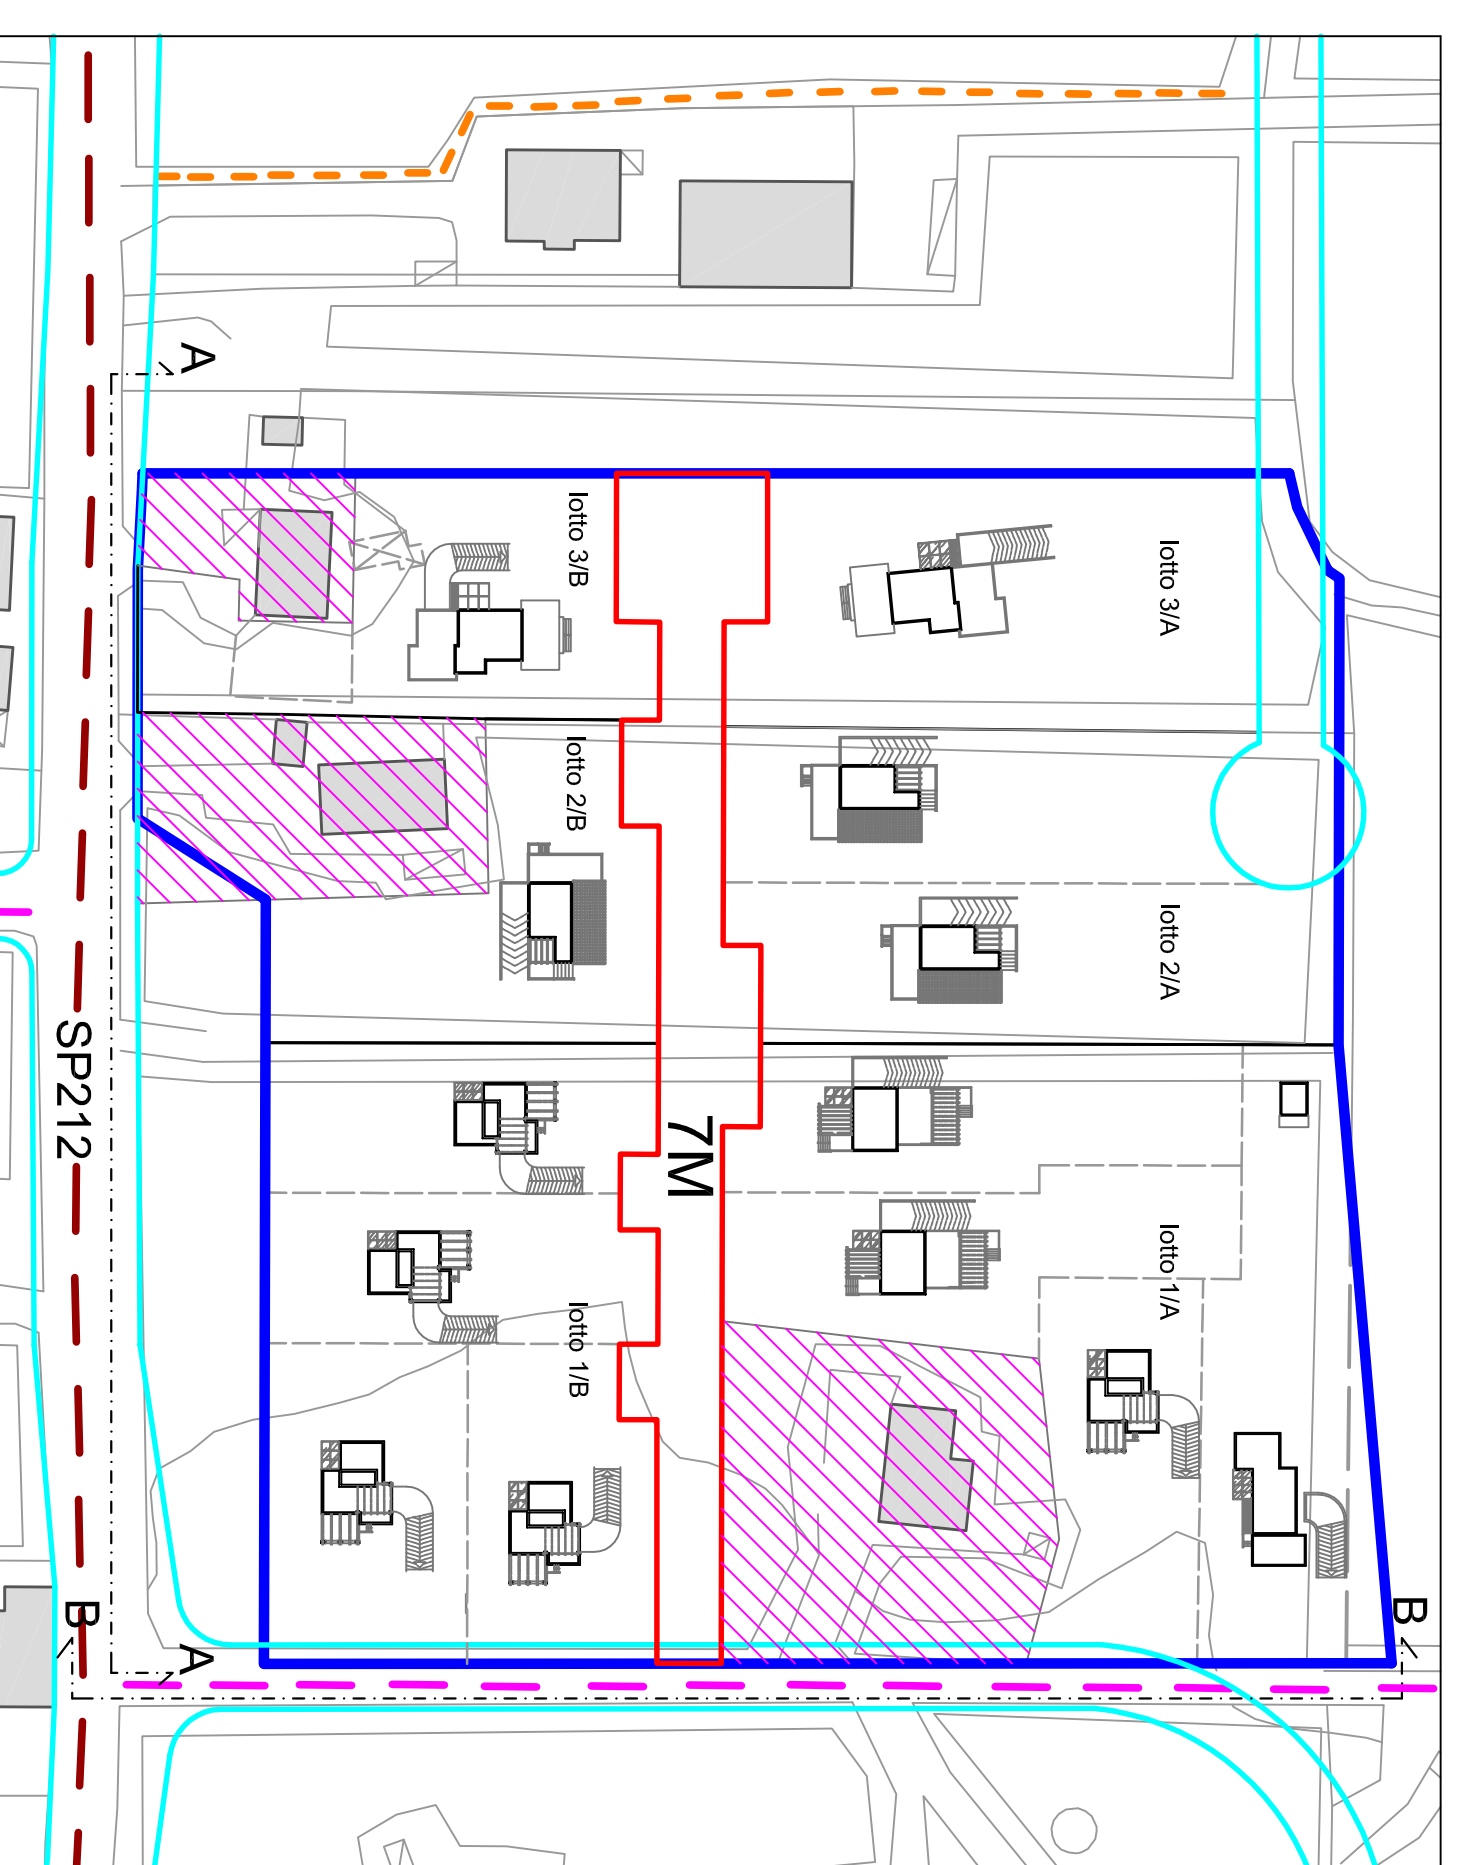

LEGENDA

- Ambito PUE 7M
- Strade provinciali
- Strade comunali
- Strade private
- Strada prevista da PUG
- Nuova Viabilità
- Limite lotti proprietà (anno 1987)
- Lotti saturi