




PROFILO 1-8

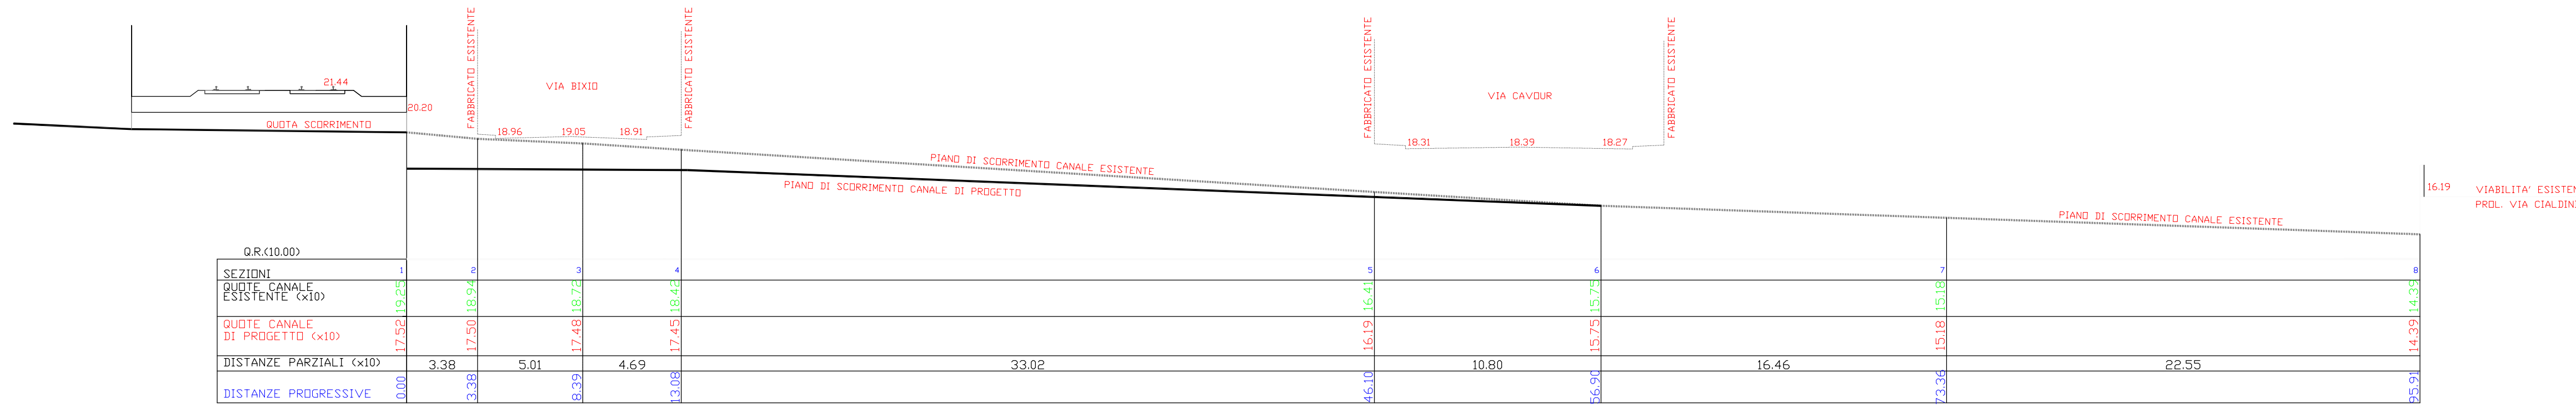

PLANIMETRIA CON INSERIMENTO DELLE SEZIONI DEL CANALE

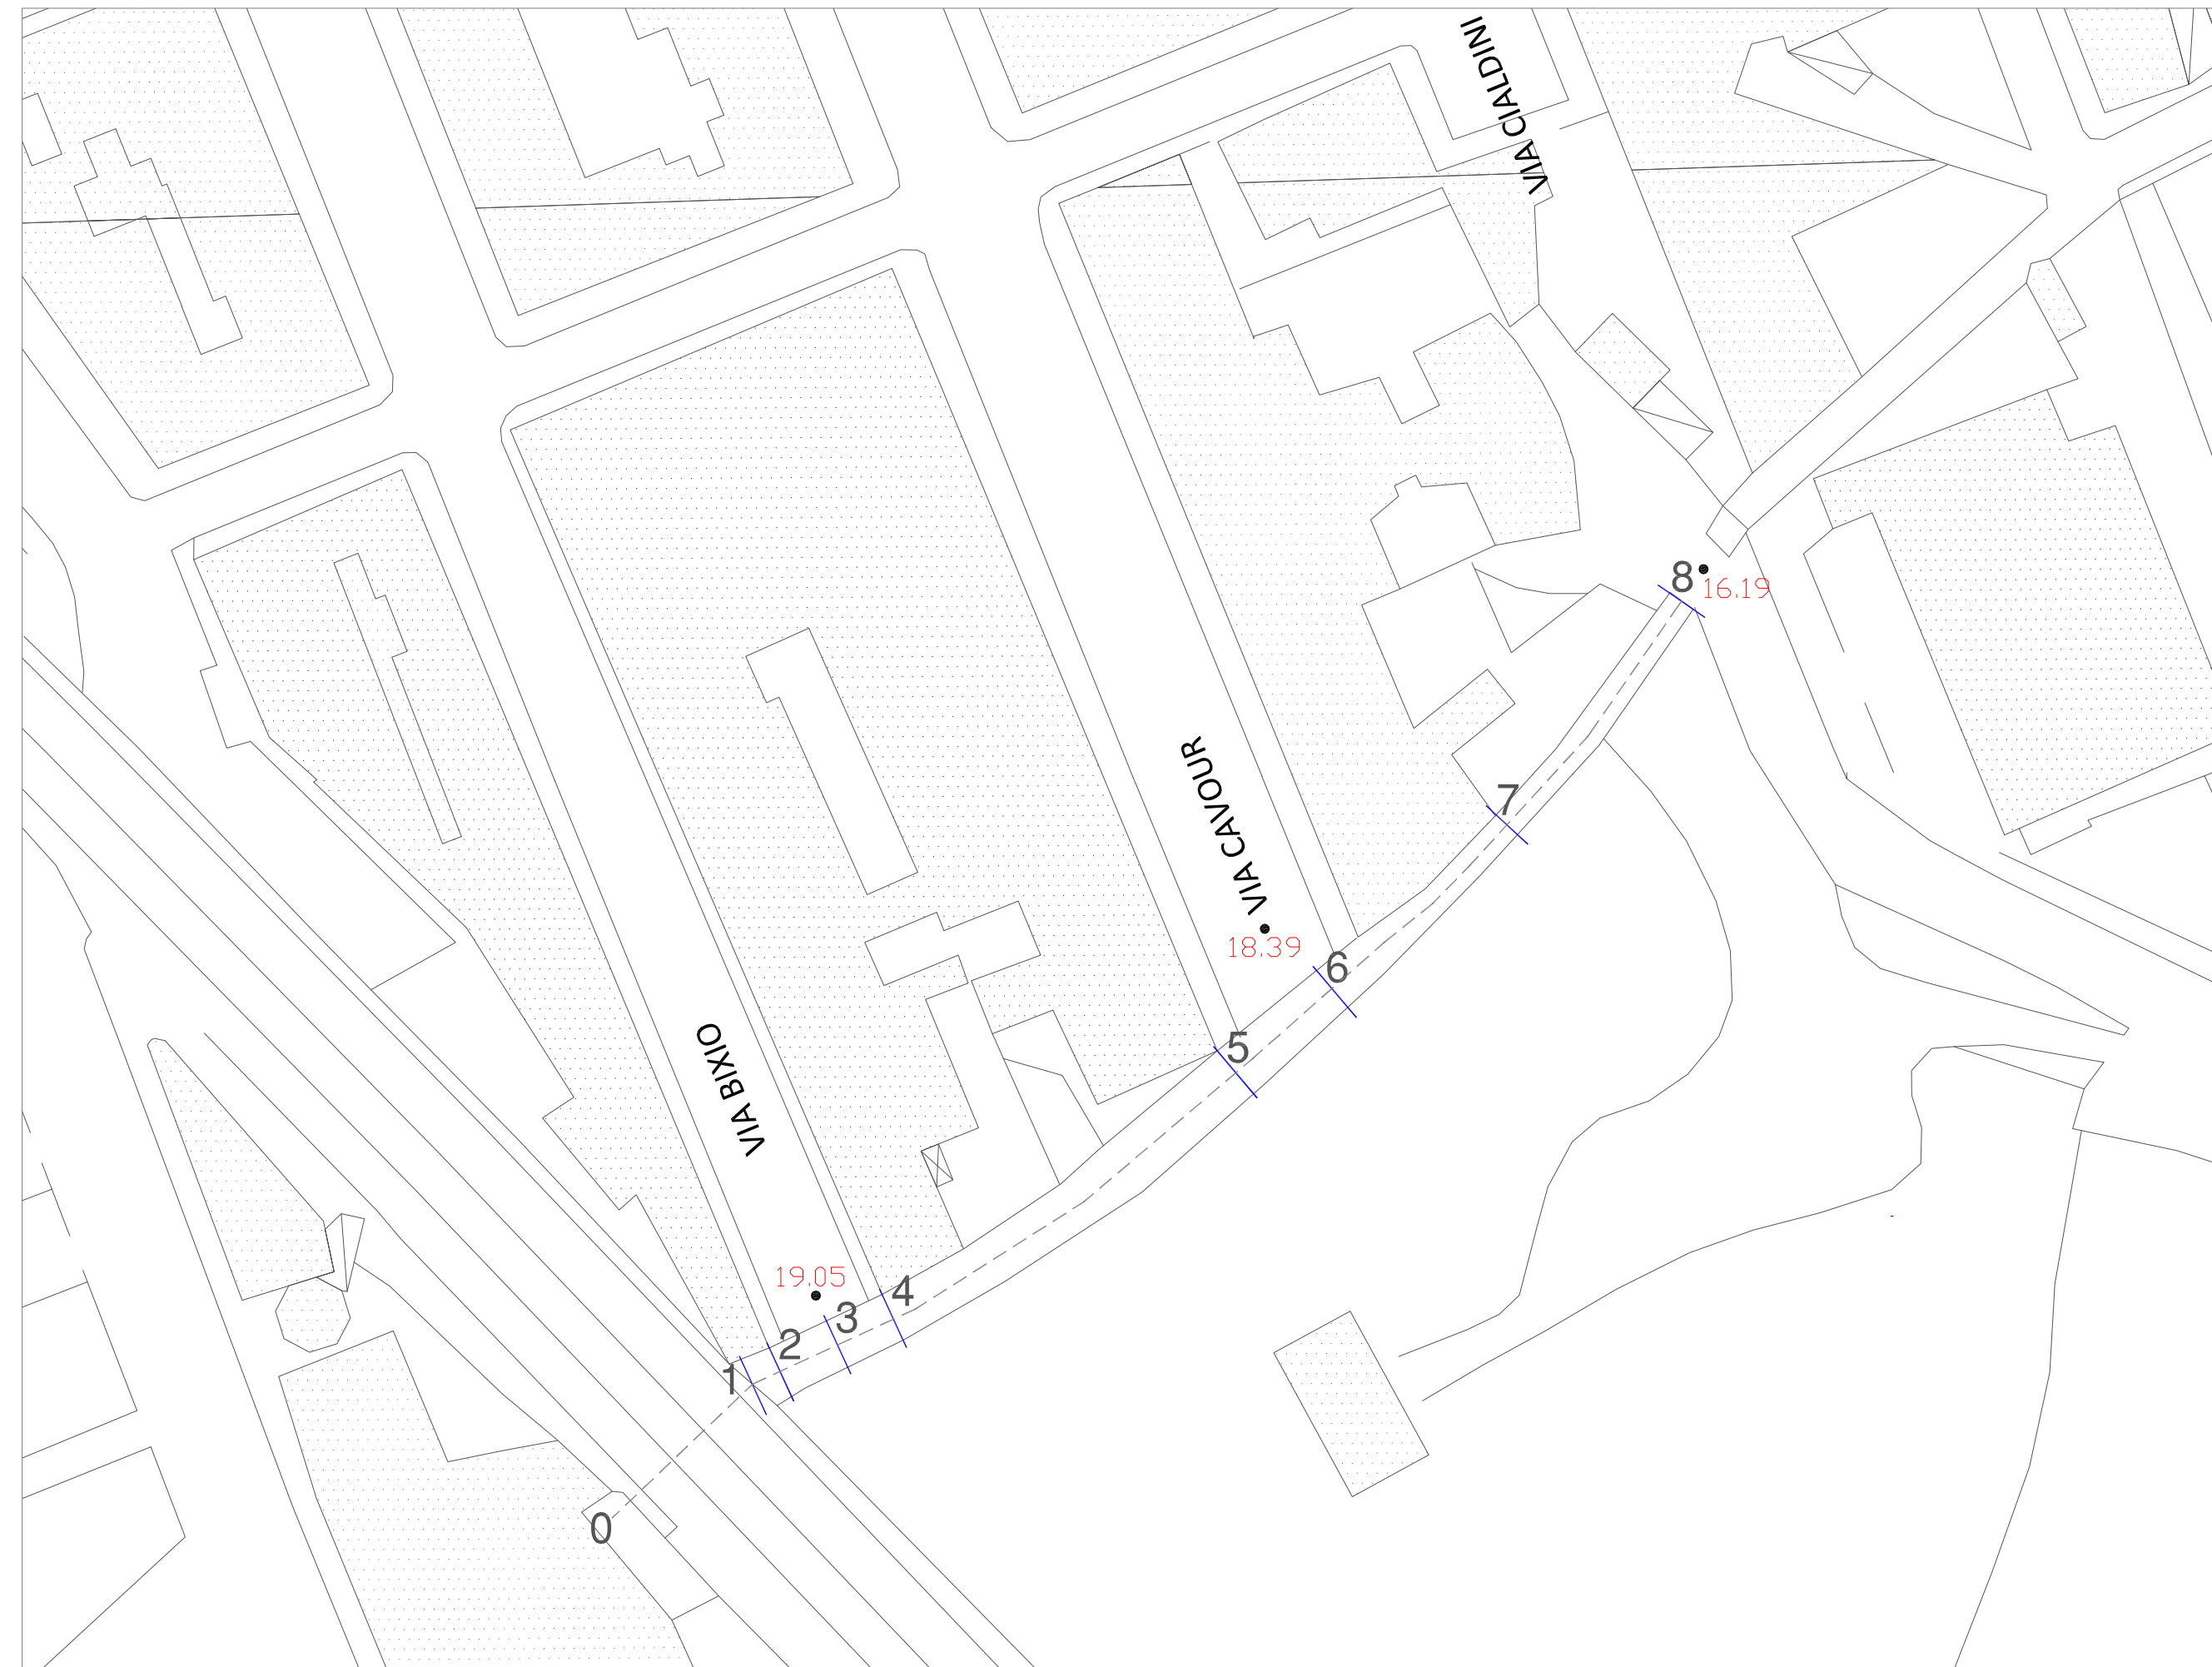

SEZIONE 0-4

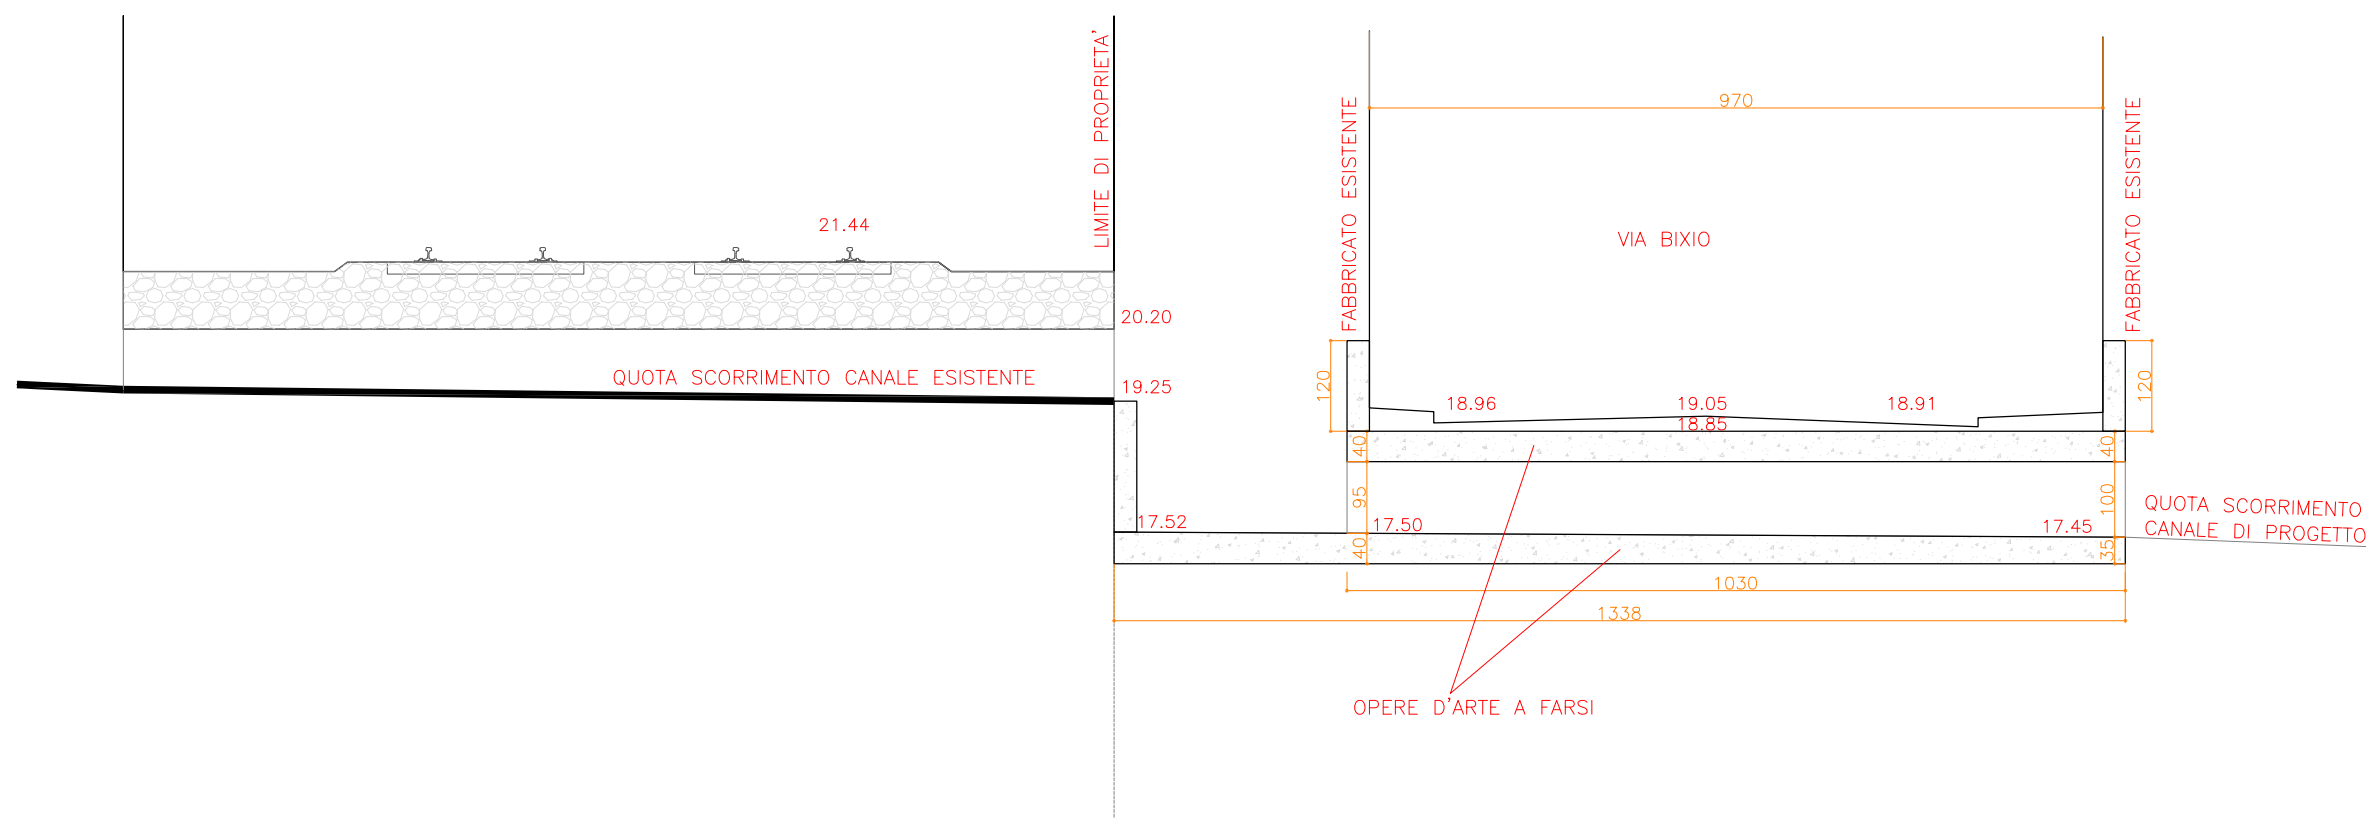

COMUNE DI MONOPOLI

progetto **PROGETTO DEFINITIVO DELLE OPERE DI INFRASTRUTTURAZIONE DELLE AREE IN PROSSIMITA' DELLA CASINA DEL SERPENTE - MONOPOLI**

Committente **ALBA MARIA ANGELA**
Via Grotta dell'Acqua n°338/A - Monopoli (BA)
ALBA GRAZIA
Via Kennedy n° 10 - Monopoli (BA)

Progettisti **ING. LEONARDO LENOCI**
Corso Umberto, 41 - Monopoli (BA)
ING. INNOCENZO LENOCI
Corso Umberto, 41 - Monopoli (BA)

PROFILI CANALE ESISTENTE E DI PROGETTO
PARTICOLARE SCAVALCO CANALE

4

elaborato _____
rapporto: _____
aggiornamenti: SETTEMBRE 2015