AUTORITÀ PORTUALE DEL LEVANTE
Porti di Bari, Barletta, Monopoli
Autorità Portuale del Levante
Piazzale C. Colombo n. 1, 70122 Bari
Telefono +39 080 5788532 | Fax +39 080 5245449

Avviso Pubblico per la Realizzazione e Gestione di un Approdo Turistico presso il Molo Margherita del Porto di Monopoli

PROGETTO PRELIMINARE:

PLANIMETRIA CON ZONIZZAZIONE DELLE FUNZIONI

PROGETTISTI
ROTONDO INGEGNERI ASSOCIATI
via S. Amatore 9/a - Cellamare (BA)
Ing. Francesco ROTONDO
Ing. Biagio NOBILE
(Idraulica Marittima)
via G. Mameli 15 - Bari

PROPONENTI
NA.P.I. s.r.l.
VIROMARE s.r.l.

COLLABORATORE
Arch. Claudio N. Biancofiore
via M. D'Azeglio 1 - Bari

8

Scala 1:500

LEGENDA

- POSTI BARCA
- PONTILE GALLEGGIANTE
- PONTILE FISSO
- AREA MOLO DI TRAMONTANA
- BLOCCO SERVIZI
- AREA BUNKERAGGIO
- PARCHEGGI AUTO

TIPOLOGIA POSTI BARCA:

Tipo **S:** 8,50 mt. x 2,50 mt.
Tipo **M:** 13,00 mt. x 4,50 mt.
Tipo **L:** 21,00 mt. x 6,00 mt.
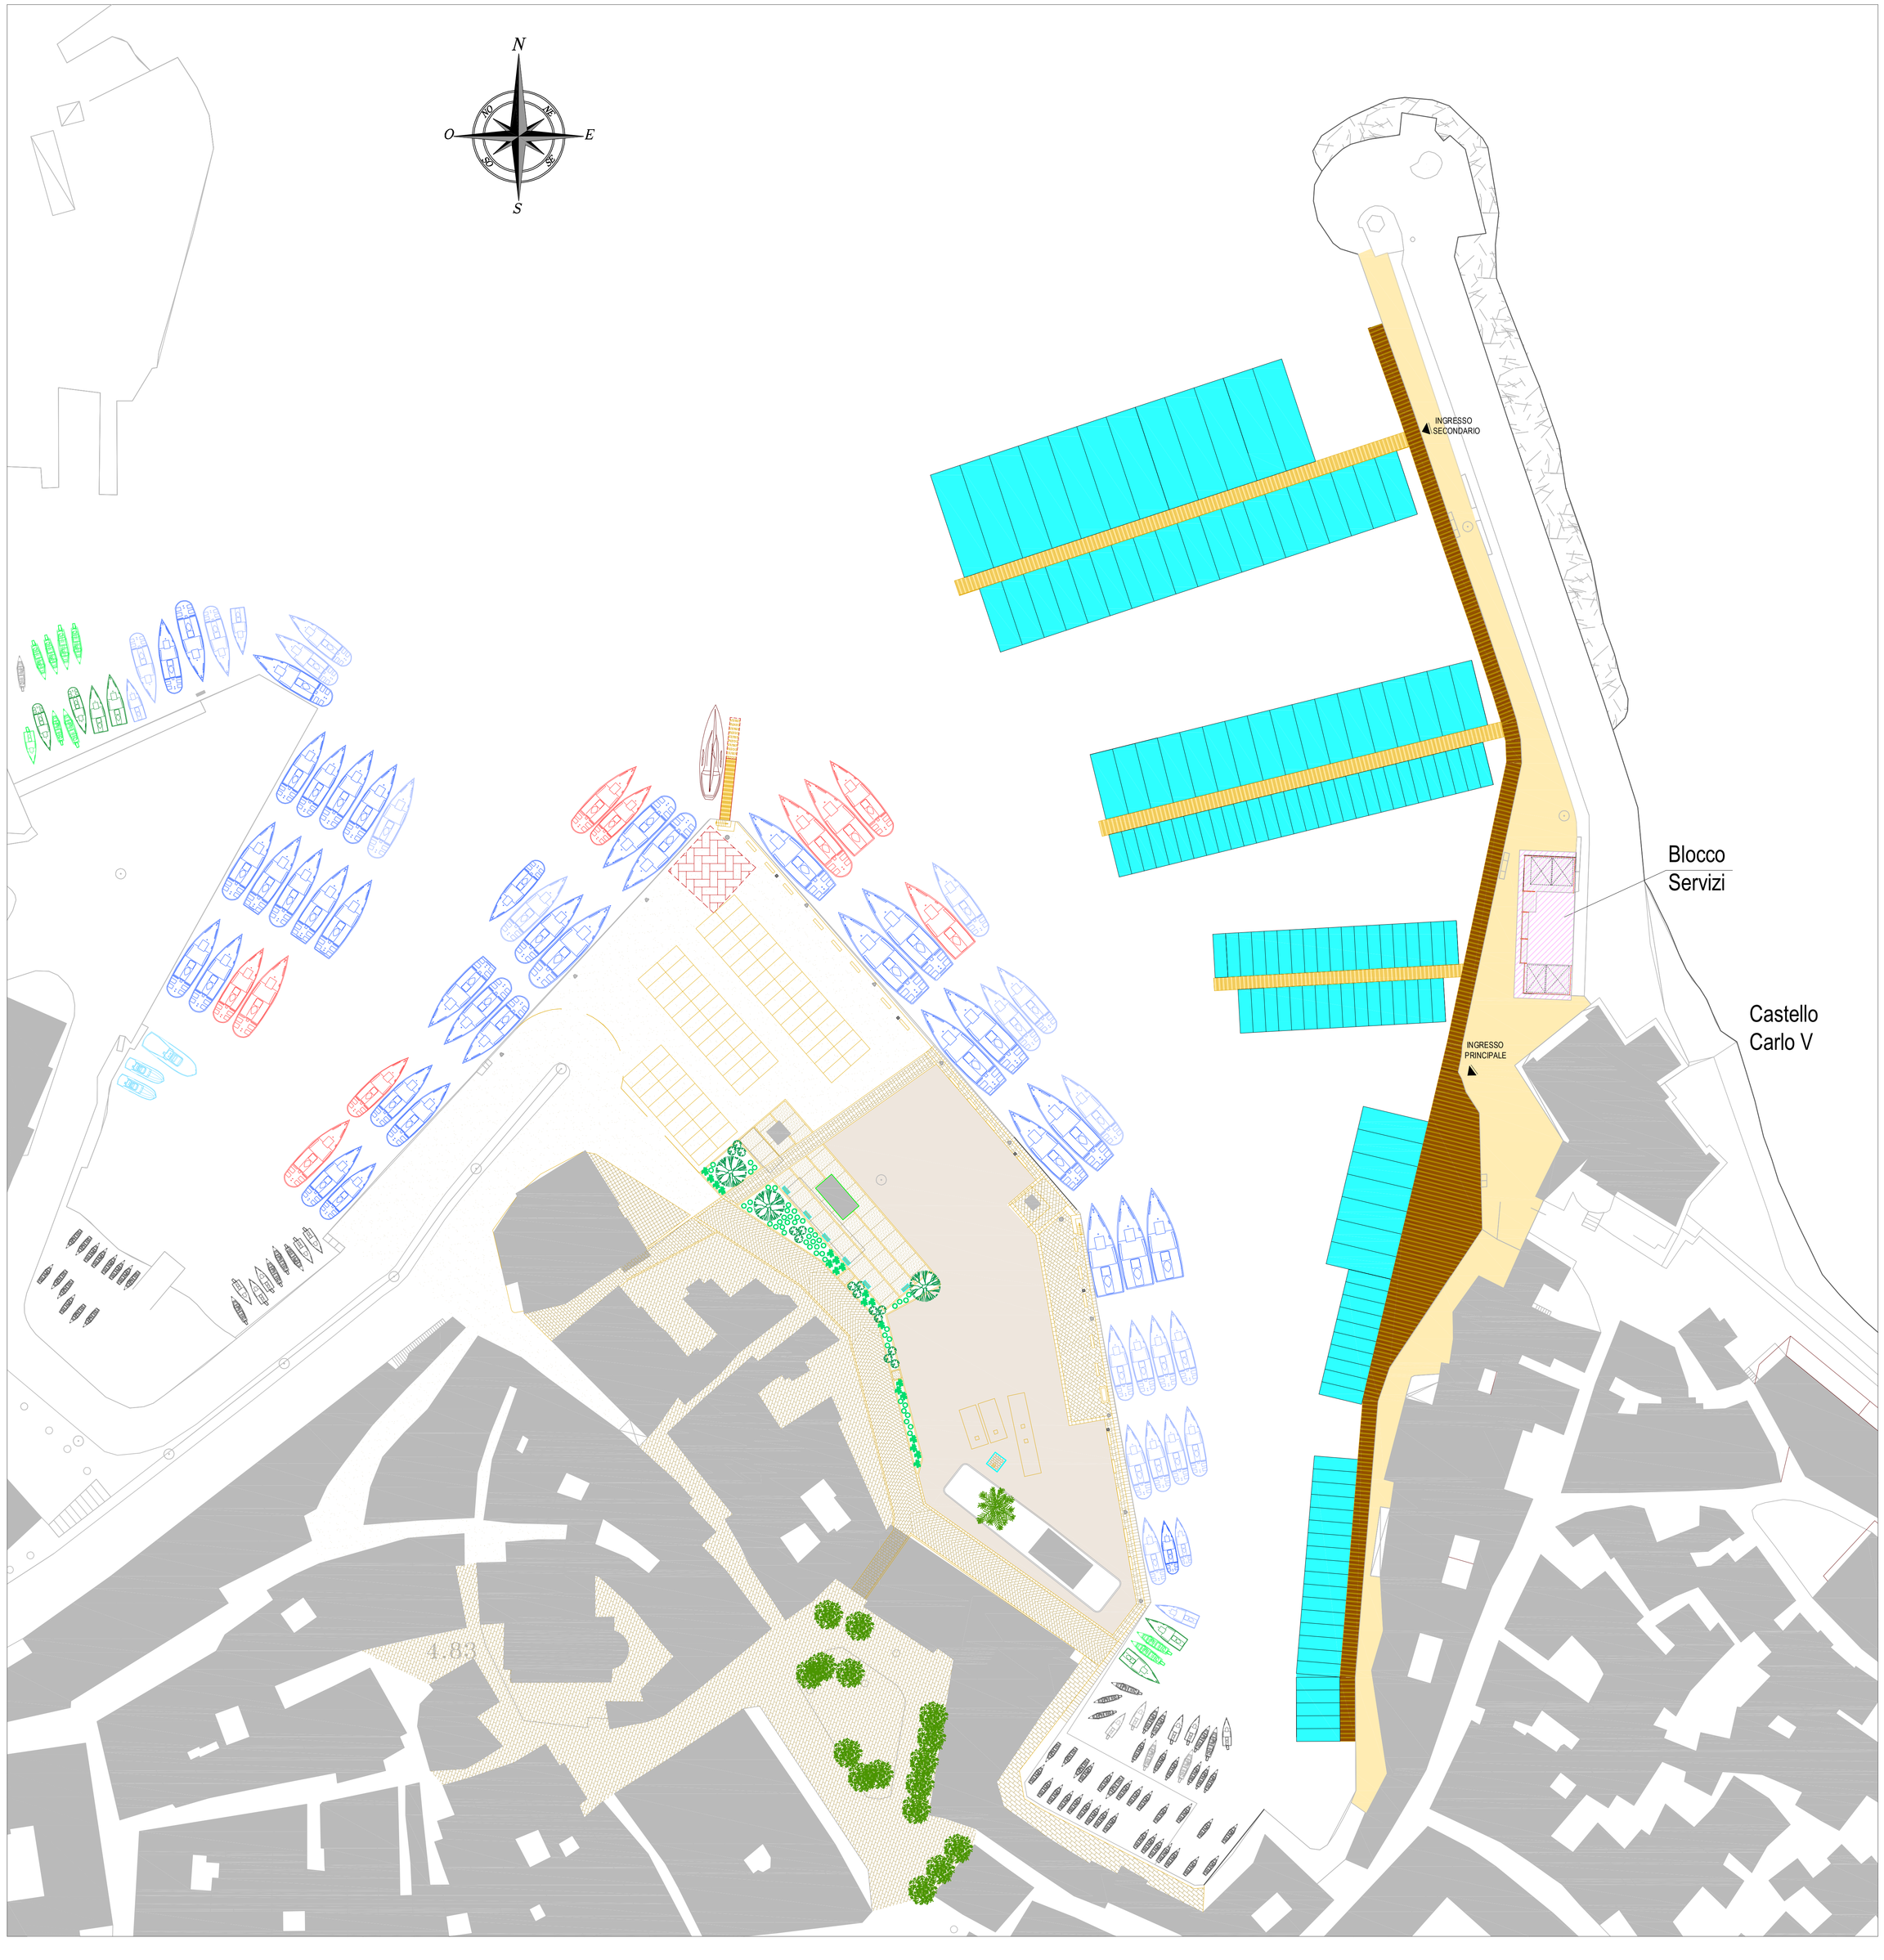
TOTALI POSTI BARCA	N° 97	Tipo **S**
	N° 43	Tipo **M**
	N° 12	Tipo **L**