

COMUNE DI MONOPOLI

PROGETTO DI ADEGUAMENTO DEL PDL 2003 ALLE DIRETTIVE DEL PAI-AREA DI BACINO DELLA PUGLIA
CON DELOCALIZZAZIONE DEI FABBRICATI DEL PDL/2003 RICADENTI NELLE AREE A RISCHIO DEFINITE DAL PAI-PUGLIA

**PROGETTO DI ADEGUAMENTO
ALLE DIRETTIVE DEL PAI - AREA DI BACINO-PUGLIA**
del
"PIANO DI LOTTIZZAZIONE IN CONTRADA COZZANA - M. DEL ROSARIO"
(approvato con Delibera C.C. N.10 del 9.8.2003)


DITTE PROPONENTI :
DIKAIÀ SRL - GUSTAPANE FERRUCCIO - CANTATORE IDA - VERDEGLIO MARIA E BELLINI MARIAGRAZIA - FDI SUD SNC - ROTOLO VINCENZO, ONOFRIO, MARIA GRAZIA E VINCIGUERRA NICOLA

PROGETTISTI :
ING. FERRUCCIO GUSTAPANE
ING. LEONARDO SAPONARA
GEOM. VINCENZO ROTOLO

ELABORATO
PROGETTO DI ADEGUAMENTO : VIABILITA' E PARCHEGGI
E VERIFICA STANDARDS

TAVOLA
N. 6

SCALA
1: 2.000

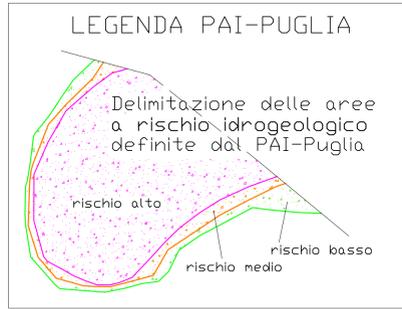

VIABILITA' E PARCHEGGI - VERIFICA STANDARDS

RAPP. 1:2000


VERIFICA STANDARD PARCHEGGI

COMPARTO	LOTTE DEL COMPARTO N.	CUBATURA TOTALE (Esistente+Edificabile) compresa cubatura del lotto saturo n.5 mc	ABITANTI INSEDIATI NEI COMPARTI (cubatura : 80) n.	STANDARD MINIMO PER COMPARTO (abitanti x 2,5) mq	SUPERFICIE A PARCHEGGIO DI PROGETTO mq
COMPARTO A	1+2+11	1.826,00	23	57,50	P ₁ = 65 > 57,50
COMPARTO B	3+4+5+8+9	5.491,29	69	172,50	P ₂ = 184 > 172,50
COMPARTO C	6+7	2.004,00	25	62,50	P ₃ = 117 > 62,50
COMPARTO D	10+12+13	2.353,81	29	72,50	P ₄ = 74 > 72,50
COMPARTO E	14	1.895,90	24	60,00	P ₅ = 60 = 60,00
TOTALI PDL		13.571,00	170	425,00	500 > 425,00

NOTA : LE AREE DI CUI AGLI ALTRI STANDARDS DEL DM N.1444 DEL 1.4.1968 SONO STATE MONETIZZATE

AREE DEL PDL PER ALLARGAMENTO SEDI VIARIE

SIMBOLO	UBICAZIONE	SUPERFICIE
S ₁	COMPARTO B	mq 37
S ₂	COMPARTO D	mq 42

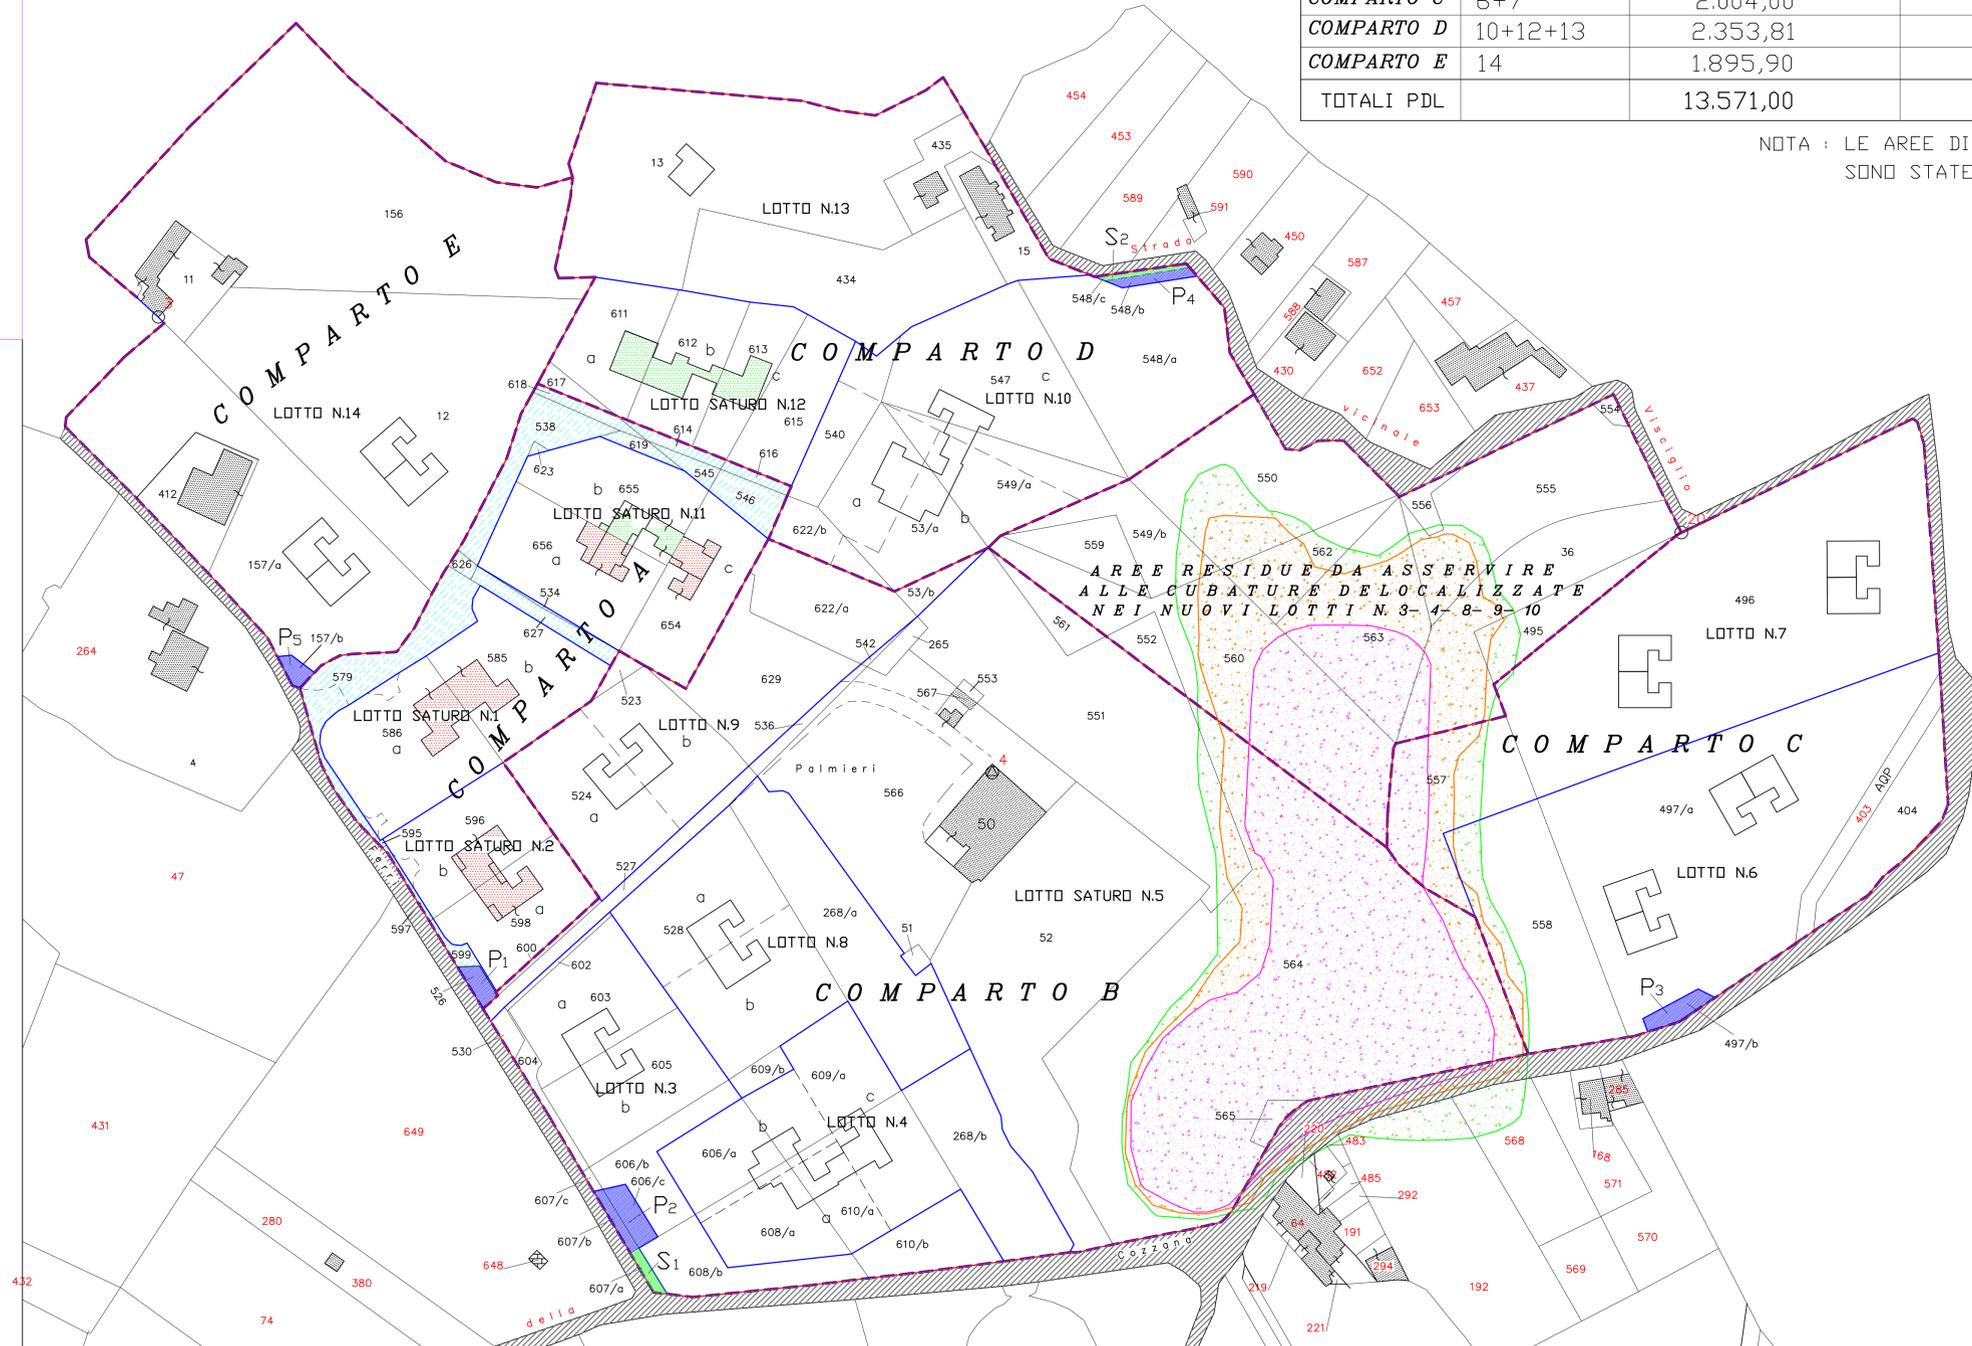

LEGENDA

SIMBOLO

- FABBRICATI PREESISTENTI
- FABBRICATI COSTRUITI E ULTIMATI IN VIRTU' DEL PDL/2003
- FABBRICATI IN COSTRUZIONE IN VIRTU' DEL PDL/2003
- FABBRICATI DA EDIFICARE
- AREE A PARCHEGGIO DEL PDL (da cedere al Comune)
- STRADE PUBBLICHE DEL PDL (da cedere al Comune)
- AREE PRIVATE DI PERTINENZA E SERVIZIO DEI LOTTI 1-2-10-11-12
- Delimitazione Comparti
- Delimitazione dei lotti
- VIABILITA' PUBBLICA ESISTENTE (Strade Vicinali-Comunali-Provinciali)