


PROFILO X-X

PROFILO Y-Y

scala 1:400

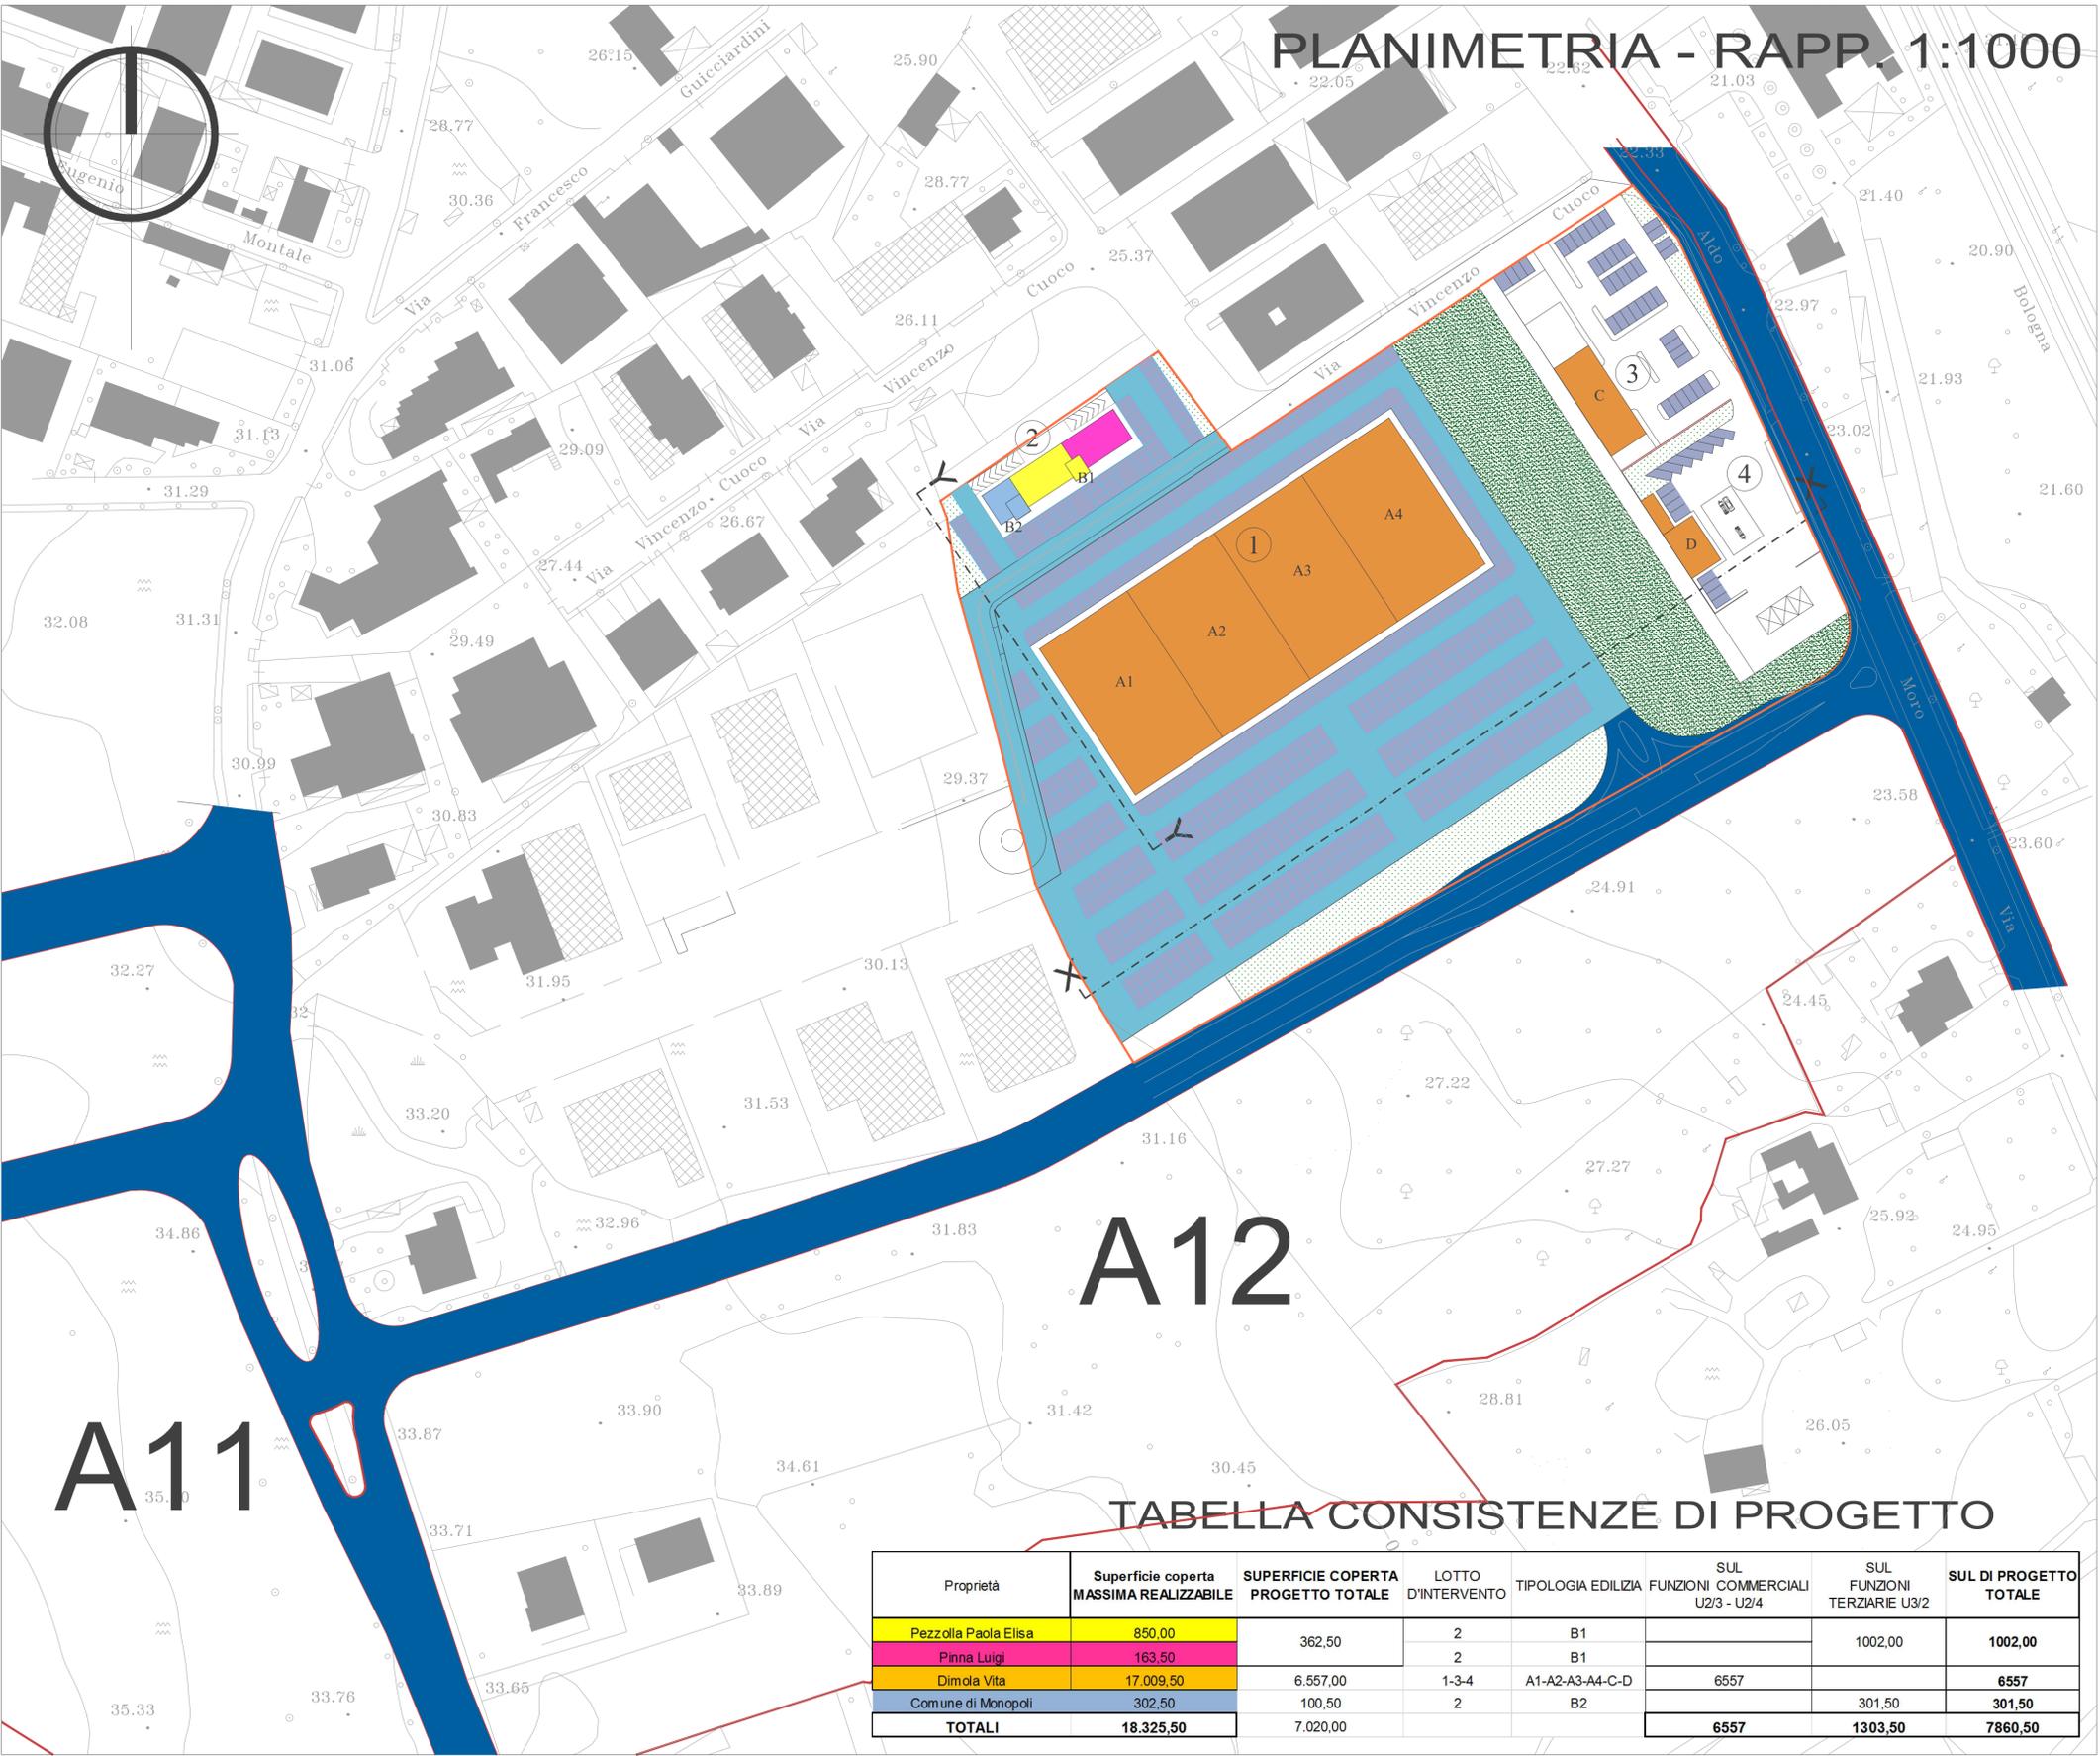

PLANIMETRIA - RAPP. 1:1000

LEGENDA

-  EDILIZIA PRIVATA
-  PARCHEGGI
-  VERDE PUBBLICO
-  VERDE PRIVATO
-  VIABILITA'
-  LIMITE D'INTERVENTO "contesti per attività di nuovo impianto (art.23 PUG/P)"

TABELLA CONSISTENZE DI PROGETTO

Proprietà	Superficie coperta MASSIMA REALIZZABILE	SUPERFICIE COPERTA PROGETTO TOTALE	LOTTO D'INTERVENTO	TIPOLOGIA EDILIZIA	SUL FUNZIONI COMMERCIALI U2/3 - U2/4	SUL FUNZIONI TERZIARIE U3/2	SUL DI PROGETTO TOTALE
Pezzolla Paola Elisa	850,00	362,50	2	B1		1002,00	1002,00
Pinna Luigi	163,50		2	B1			
Dimola Vita	17.009,50	6.557,00	1-3-4	A1-A2-A3-A4-C-D	6557		6557
Comune di Monopoli	302,50	100,50	2	B2		301,50	301,50
TOTALI	18.325,50	7.020,00			6557	1303,50	7860,50

STUDIO TECNICO FIUME ING. VITO ANDREA
 Via Martiri 16.03.1978 n.28 - 70043 - Monopoli (Bari)
 Telefax 0809303120 - E-mail: ingfiume@media.it

STUDIO TECNICO FIUME ING. ANGELO FRANCESCO
 Via Martiri 16.03.1978 n.28 - 70043 - Monopoli (Bari)
 Telefax 0809303120 - E-mail: ingfiume@media.it

COMUNE DI MONOPOLI
 PIANO URBANISTICO ESECUTIVO (P.U.E.)
 AMBITO A12
 CONTESTI PER ATTIVITA' DI NUOVO IMPIANTO

TAV. EP-06a_s
 PROFILI LONGITUDINALI
Incarico 12-11
 Ril. disegno 12-11_A12C_EP06a_s_rev01

COMMITTENTI

PROGETTO

2	Emissione	dic 2015	PERRICO G.	FIUME A. F.	FIUME V. A.
1	Emissione	ago 2015	PERRICO G.	FIUME A. F.	FIUME V. A.
0	Emissione	feb 2015	PERRICO G.	FIUME A. F.	FIUME V. A.

N° DESCRIZIONE DATA DISEGNATO CONTROLLATO APPROVATO

A norma di legge il presente elaborato è proprietà privata; ne è proibita la riproduzione, anche parziale, senza autorizzazione.