


IMPIANTO DI RACCOLTA ED ADDUZIONE ACQUE PIOVANE  
 PLANIMETRIA GENERALE      Scala 1:500

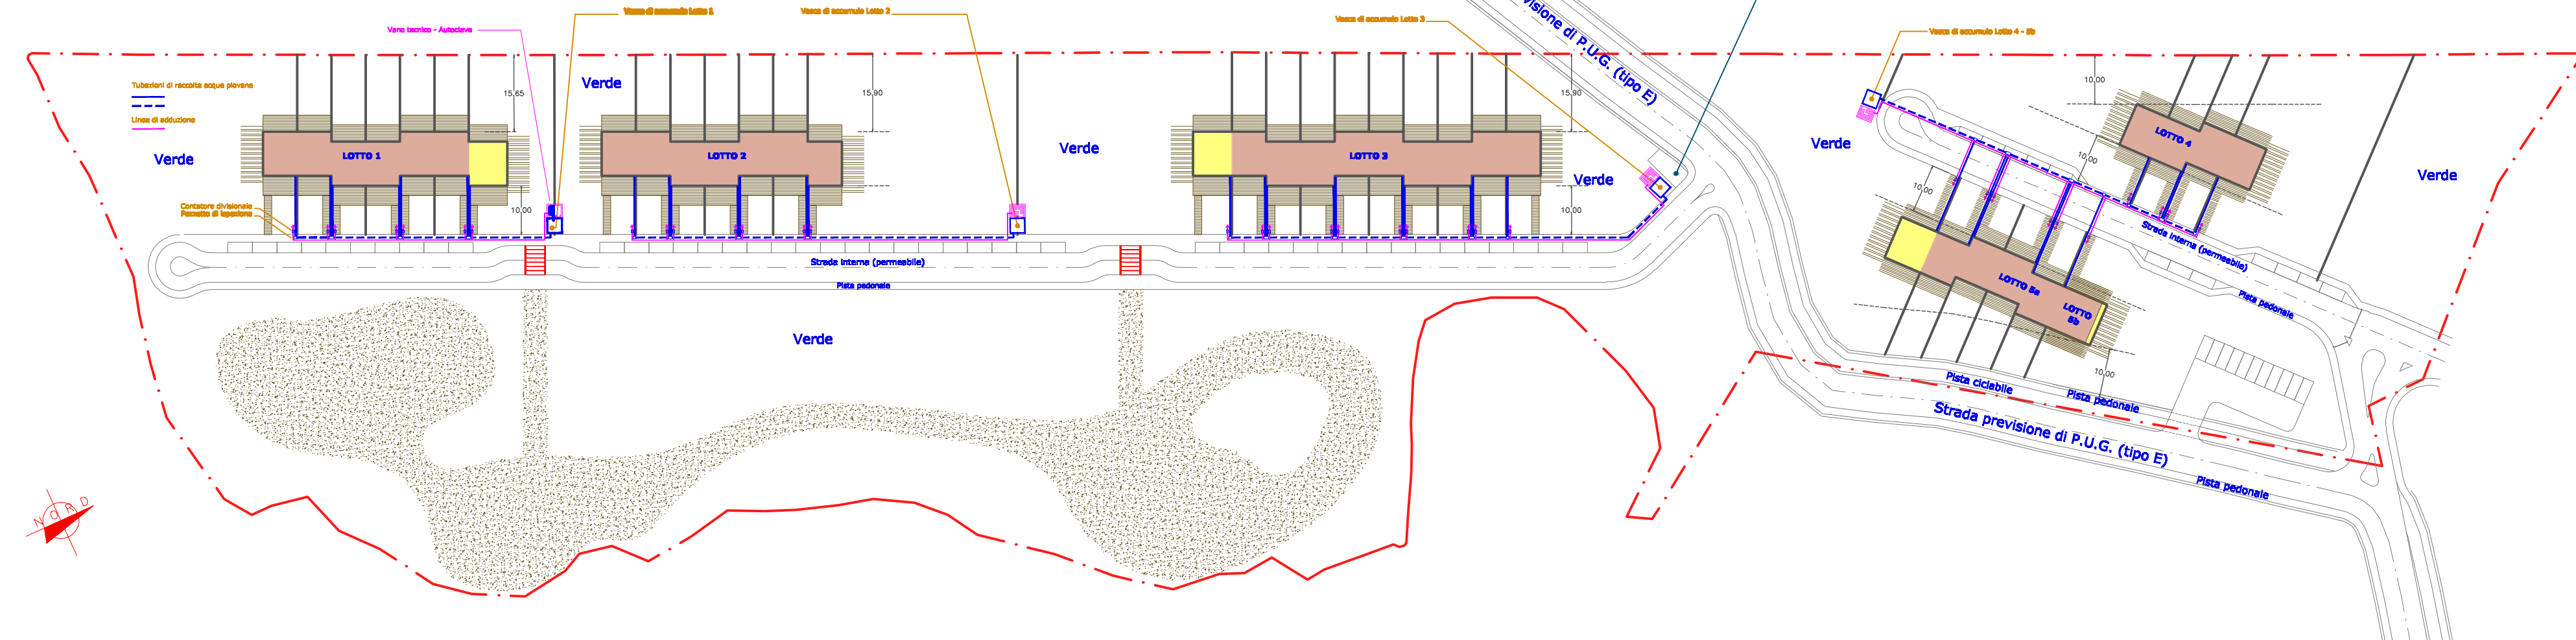

**studio tecnico**  
 Via Ricasoni 123/A  
**monopoli (bari)**  
 Tel 080743693

committenti

POTENZA Antonia  
 PALMISANI Pasqua Rosa  
 ALBA Domenico  
 ALBA Luca  
 NARRACCI Ottaviano  
 COMUNE DI MONOPOLI

progettista

ING. LEONARDO SAPONARA

progetto

COMUNE DI MONOPOLI  
 VARIANTE AL PIANO URBANISTICO ESECUTIVO APPROVATO CON DELIBERA  
 DI CONSIGLIO COMUNALE N.37 DEL 13/07/2011 - PRATICA N. 170/2009  
 MAGLIA RESIDENZIALE IN CONTRADA CAPITOLO

tavola n.

IMPIANTO DI RACCOLTA ED ADDUZIONE ACQUE PIOVANE      **12**