


COMUNE DI MONOPOLI Provincia di Bari		
PROGETTO P.U.E. (Piano Urbanistico Esecutivo) Ambito A11 - Contesto residenziale di nuovo impianto a media densità Via Conchia, Monopoli		
COMMITTENTI Habitat Ecoedilizia & Costruzioni srl <small>spazio a disposizione per protocolli o elaborazioni di piano di base</small>		
Edilmed srl <small>spazio a firma</small>		
OGGETTO TAVOLA 22 - Rev. 1 PLANIMETRIA GENERALE DI PROGETTO. SCHEMI DELLE URBANIZZAZIONI		
<small> - Rete distribuzione elettrica - Rete pubblica illuminazione - Rete telefonica - Rete distribuzione gas </small>		
scala 1:500		
PROGETTISTI Arch. Giovanni Musa <small>giovannimusa@bano.it</small>	Arch. Fabio Simone <small>arch.fabiosimone@bano.it</small>	Arch. Antonietta Simone <small>antonietta@bano.it</small>
<small>spazio a firma</small>		
DATA: Febbraio 2016 1a rev. Giugno 2016 2a rev. 3a rev.		
Studio di progettazione integrata Simone & Musa <small>Viale A. Moro 69/17 - 70043 Monopoli telefax +39 080 9303060</small>		



SVILUPPO nr 515 	RETE GAS DI PROGETTO
	RETE GAS ESISTENTE
SVILUPPO nr 550 	RETE ELETTRICA DI PROGETTO
	RETE ELETTRICA ESISTENTE aerea, su pali
	RETE ELETTRICA ESISTENTE da spostare
SVILUPPO nr 1130 	RETE PUBBLICA ILL. DI PROGETTO
	RETE PUBBLICA ILL. ESISTENTE
SVILUPPO nr 190 	RETE PUBBLICA ILL. ESISTENTE da spostare
nr. 42 nr. 5 	CORPI ILLUMINANTI
SVILUPPO nr 515 	RETE TELEFONICA DI PROGETTO
	RETE TELEFONICA ESISTENTE

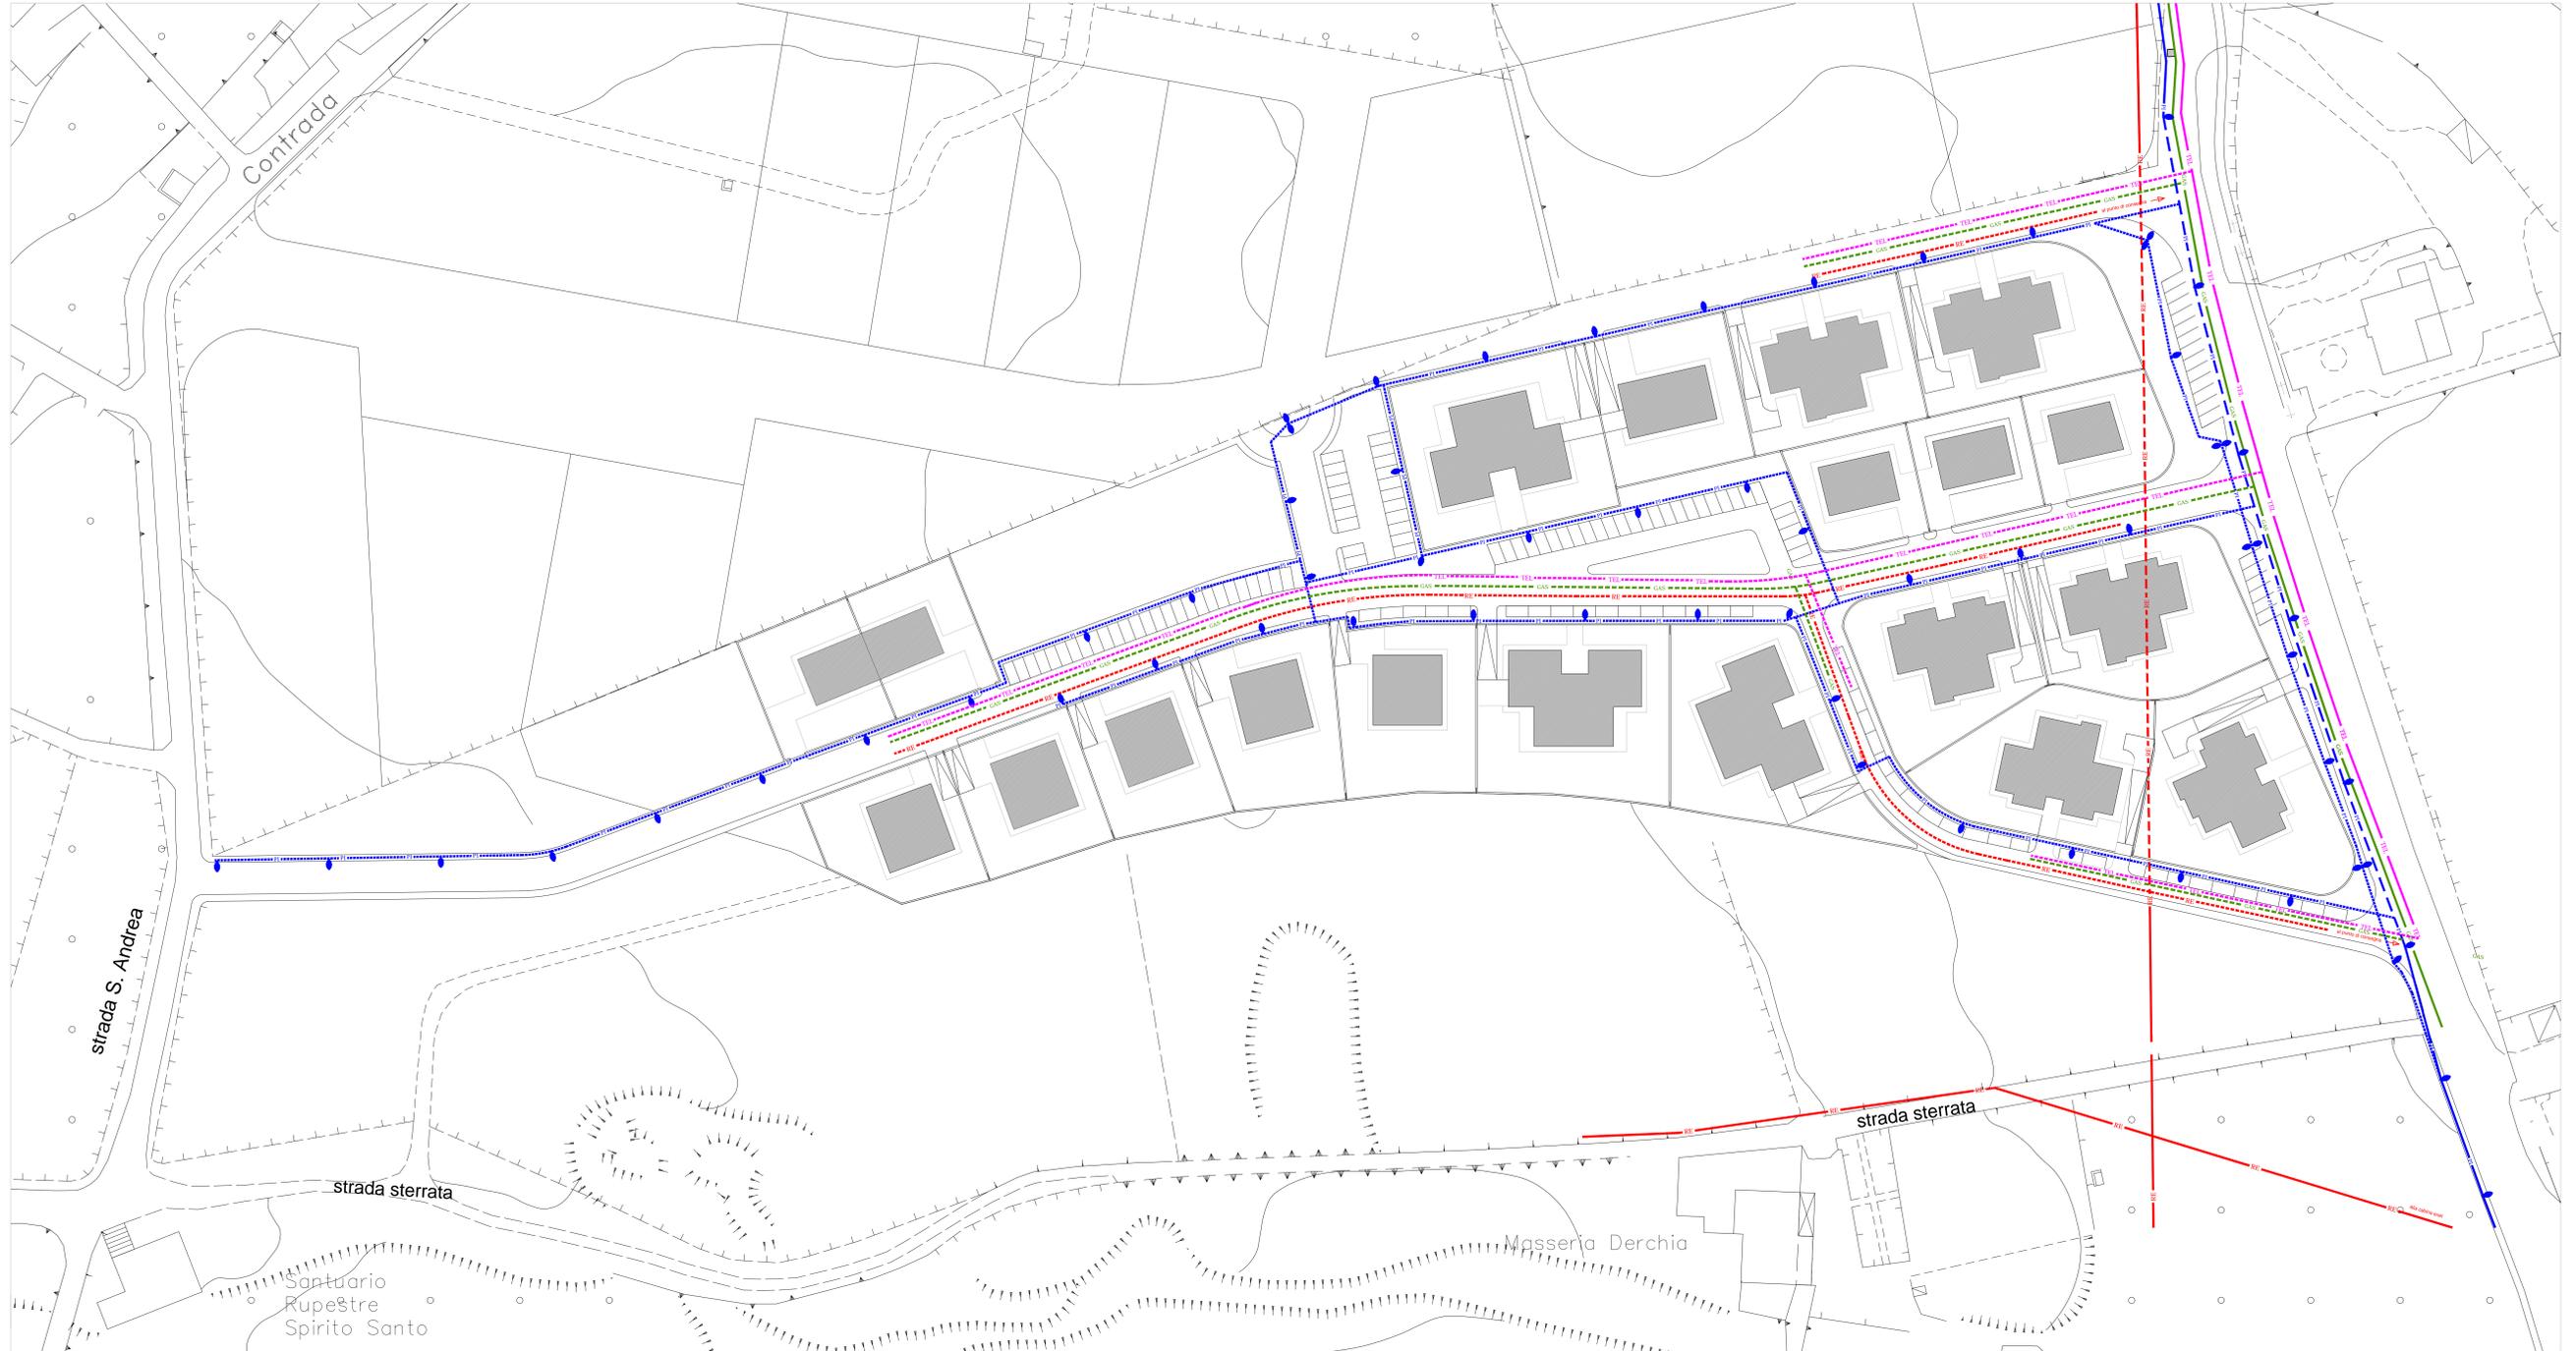

PLANIMETRIA GENERALE D'INTERVENTO AMBITO URBANO A11
- Piano quotato di progetto