



 REGIONE PUGLIA COMUNE DI MONOPOLI Provincia di Bari				
AUTORITA' PORTUALE DEL LEVANTE Piazzale C. Colombo, 1 - 70122 Bari Porti Bari, Barietta, Monopoli				
AVVISO PUBBLICO PER LA REALIZZAZIONE E GESTIONE DI UN APPRODO TURISTICO PROGETTO PRELIMINARE Redatto ai sensi del DM 14.04.1998, DPR 509/97, DL 163/2006, DPR 207/2010				
COMITENTE ditta VINCENZO SAPONARA Via Cala Fontanelle, 18 70045 Monopoli (Ba) p.i. 0578550077 tel. 0884 9303185				
OGGETTO OPERE IN PROGETTO - PLANIMETRIE - Individuazione opere in progetto - Balneabilità maglie mt. 20 x 20 - Censimento fabbricati posti auto ed individuazione aree per parcheggio - Piano Quotario di progetto				
DATA Luglio 2012	prima revisione	seconda revisione	terza revisione	quarta revisione
TAVOLA SCALA 1:500 7	Ing. Giovanni SIMONE	arch. Fabio SIMONE		
PROGETTO S.I.S. Studio di Ingegneria Simone Via S. Maria, 10 70045 Monopoli (Ba) tel. 0884 9303185 www.studiogiovannisimone.it				

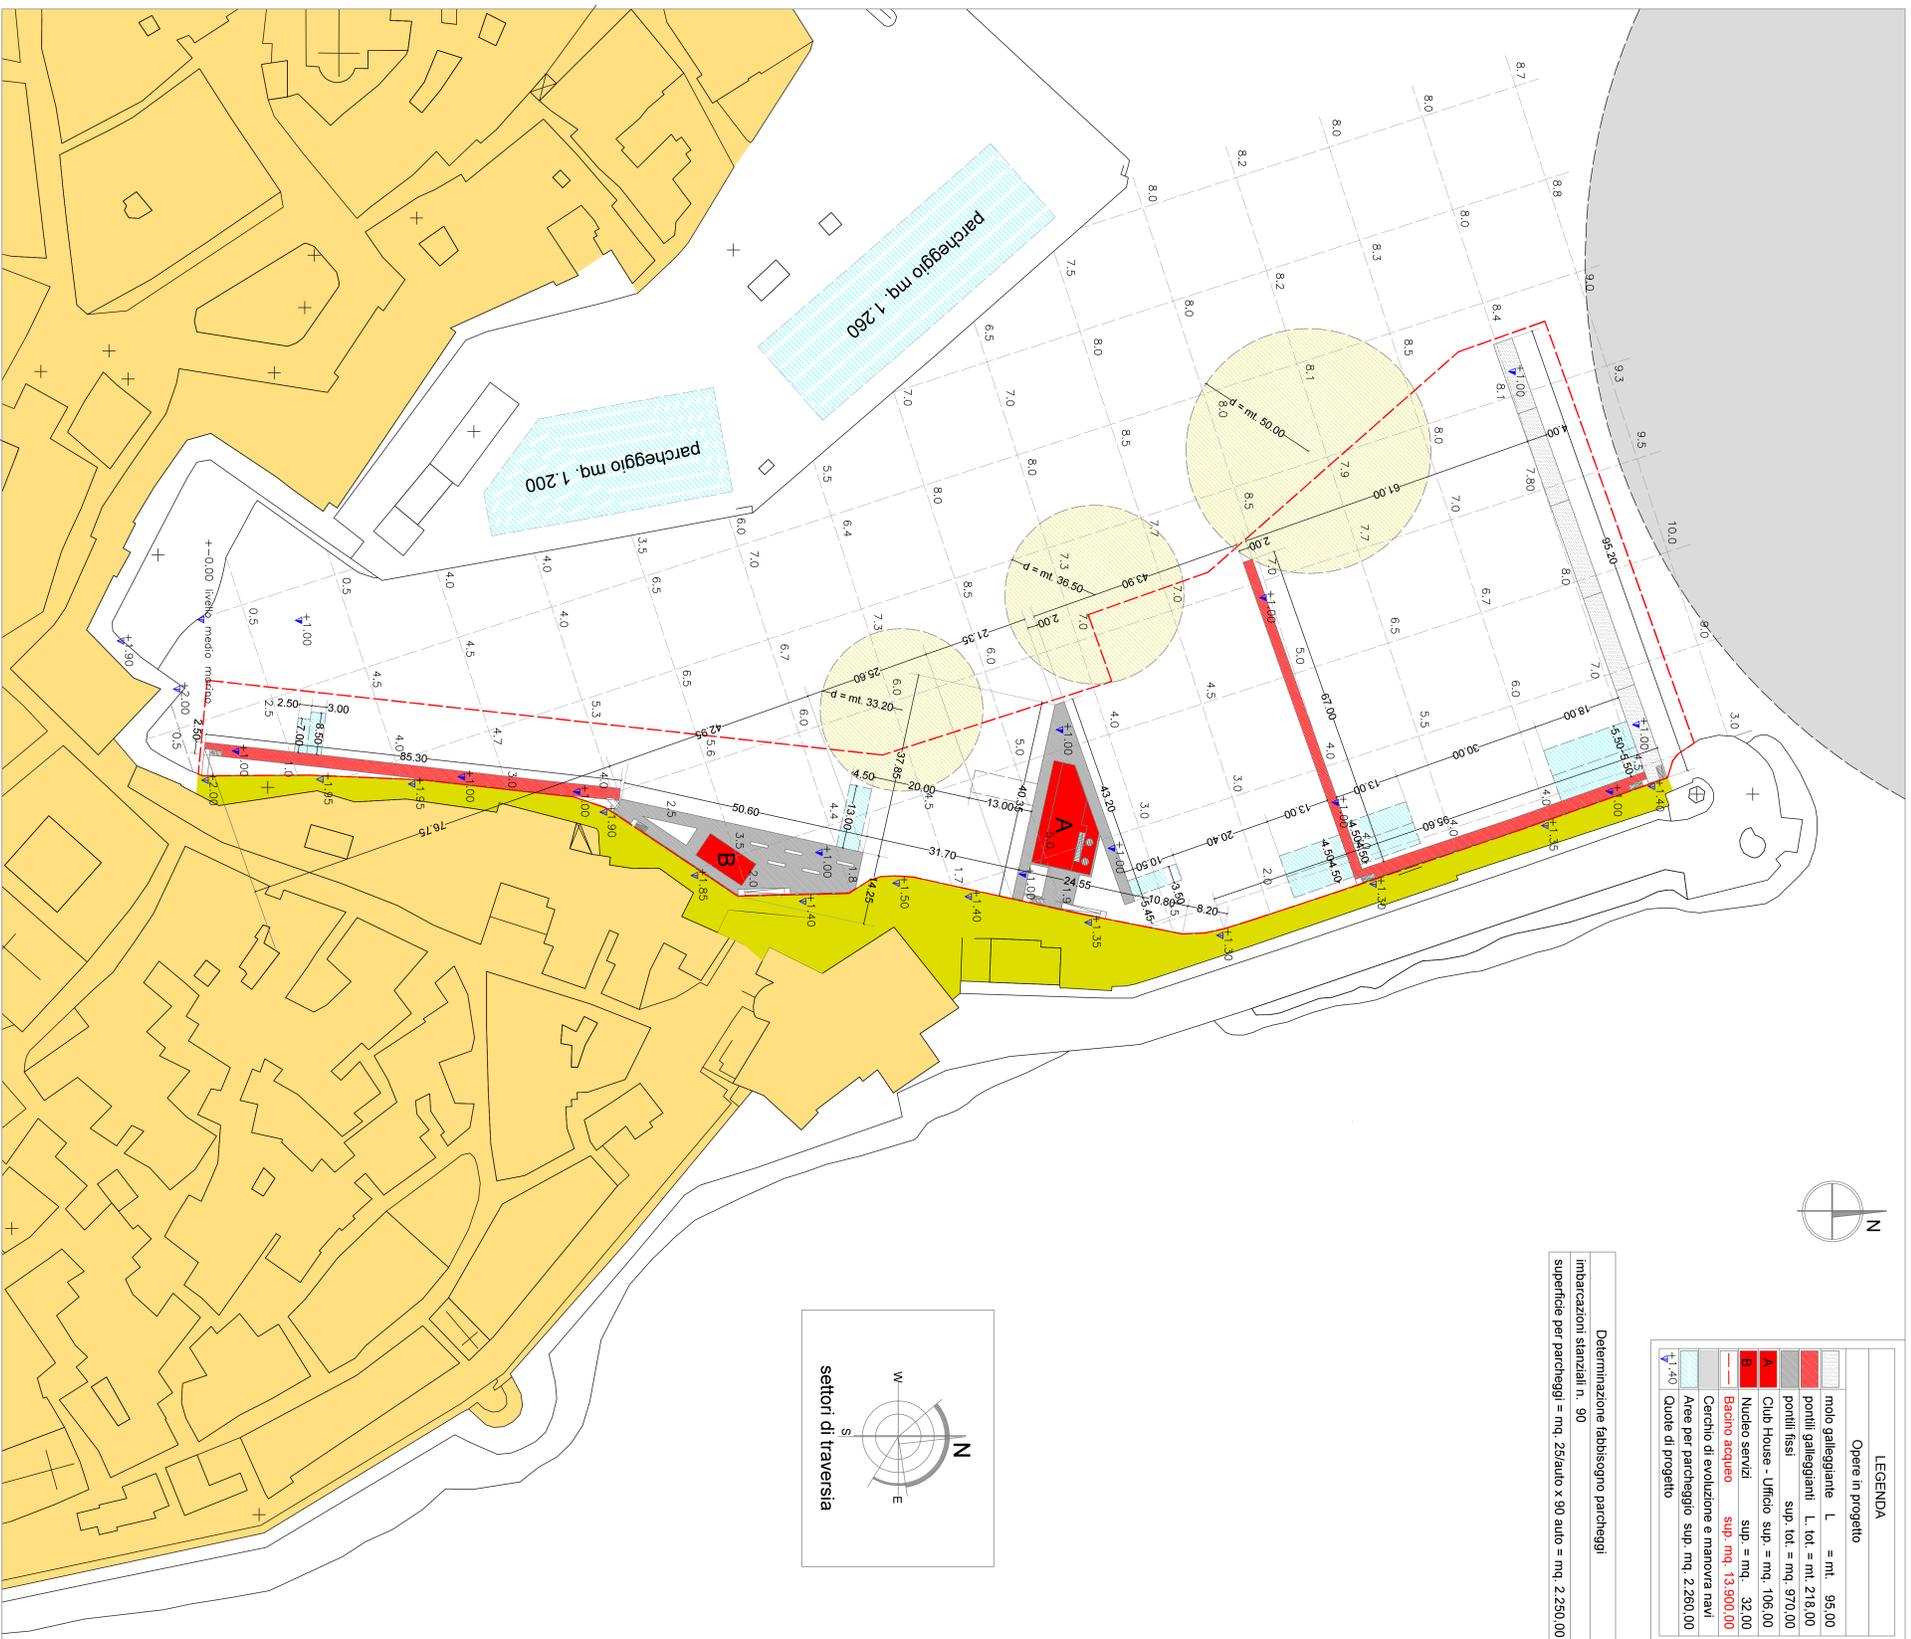

LEGENDA	
Opere in progetto	
	molo galleggiante L = mt. 95,00
	pontili galleggianti L tot. = mt. 218,00
	sup. tot. = mq. 970,00
	Club House - Ufficio sup. = mq. 106,00
	Nucleo servizi sup. = mq. 32,00
	Bacino acqua sup. mq. 13.900,00
	Cerchio di evoluzione e manovra navi
	Aree per parcheggio sup. mq. 2.250,00
	Quote di progetto

Determinazione fabbricazioni parcheggi
 imbarcazioni stanziali n. 90
 superficie per parcheggi = mq. 250auto x 90 auto = mq. 2.250,00

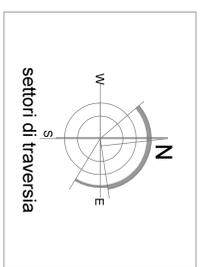

PORTO DI MONOPOLI
 Progetto per un approdo turistico
 - Individuazione opere in progetto
 - Balneabilità maglie mt. 20 x 20
 - Individuazione settori di traversia
 - Calcolo fabbricazioni posti auto ed individuazione area per parcheggio
 - Piano quotario di progetto