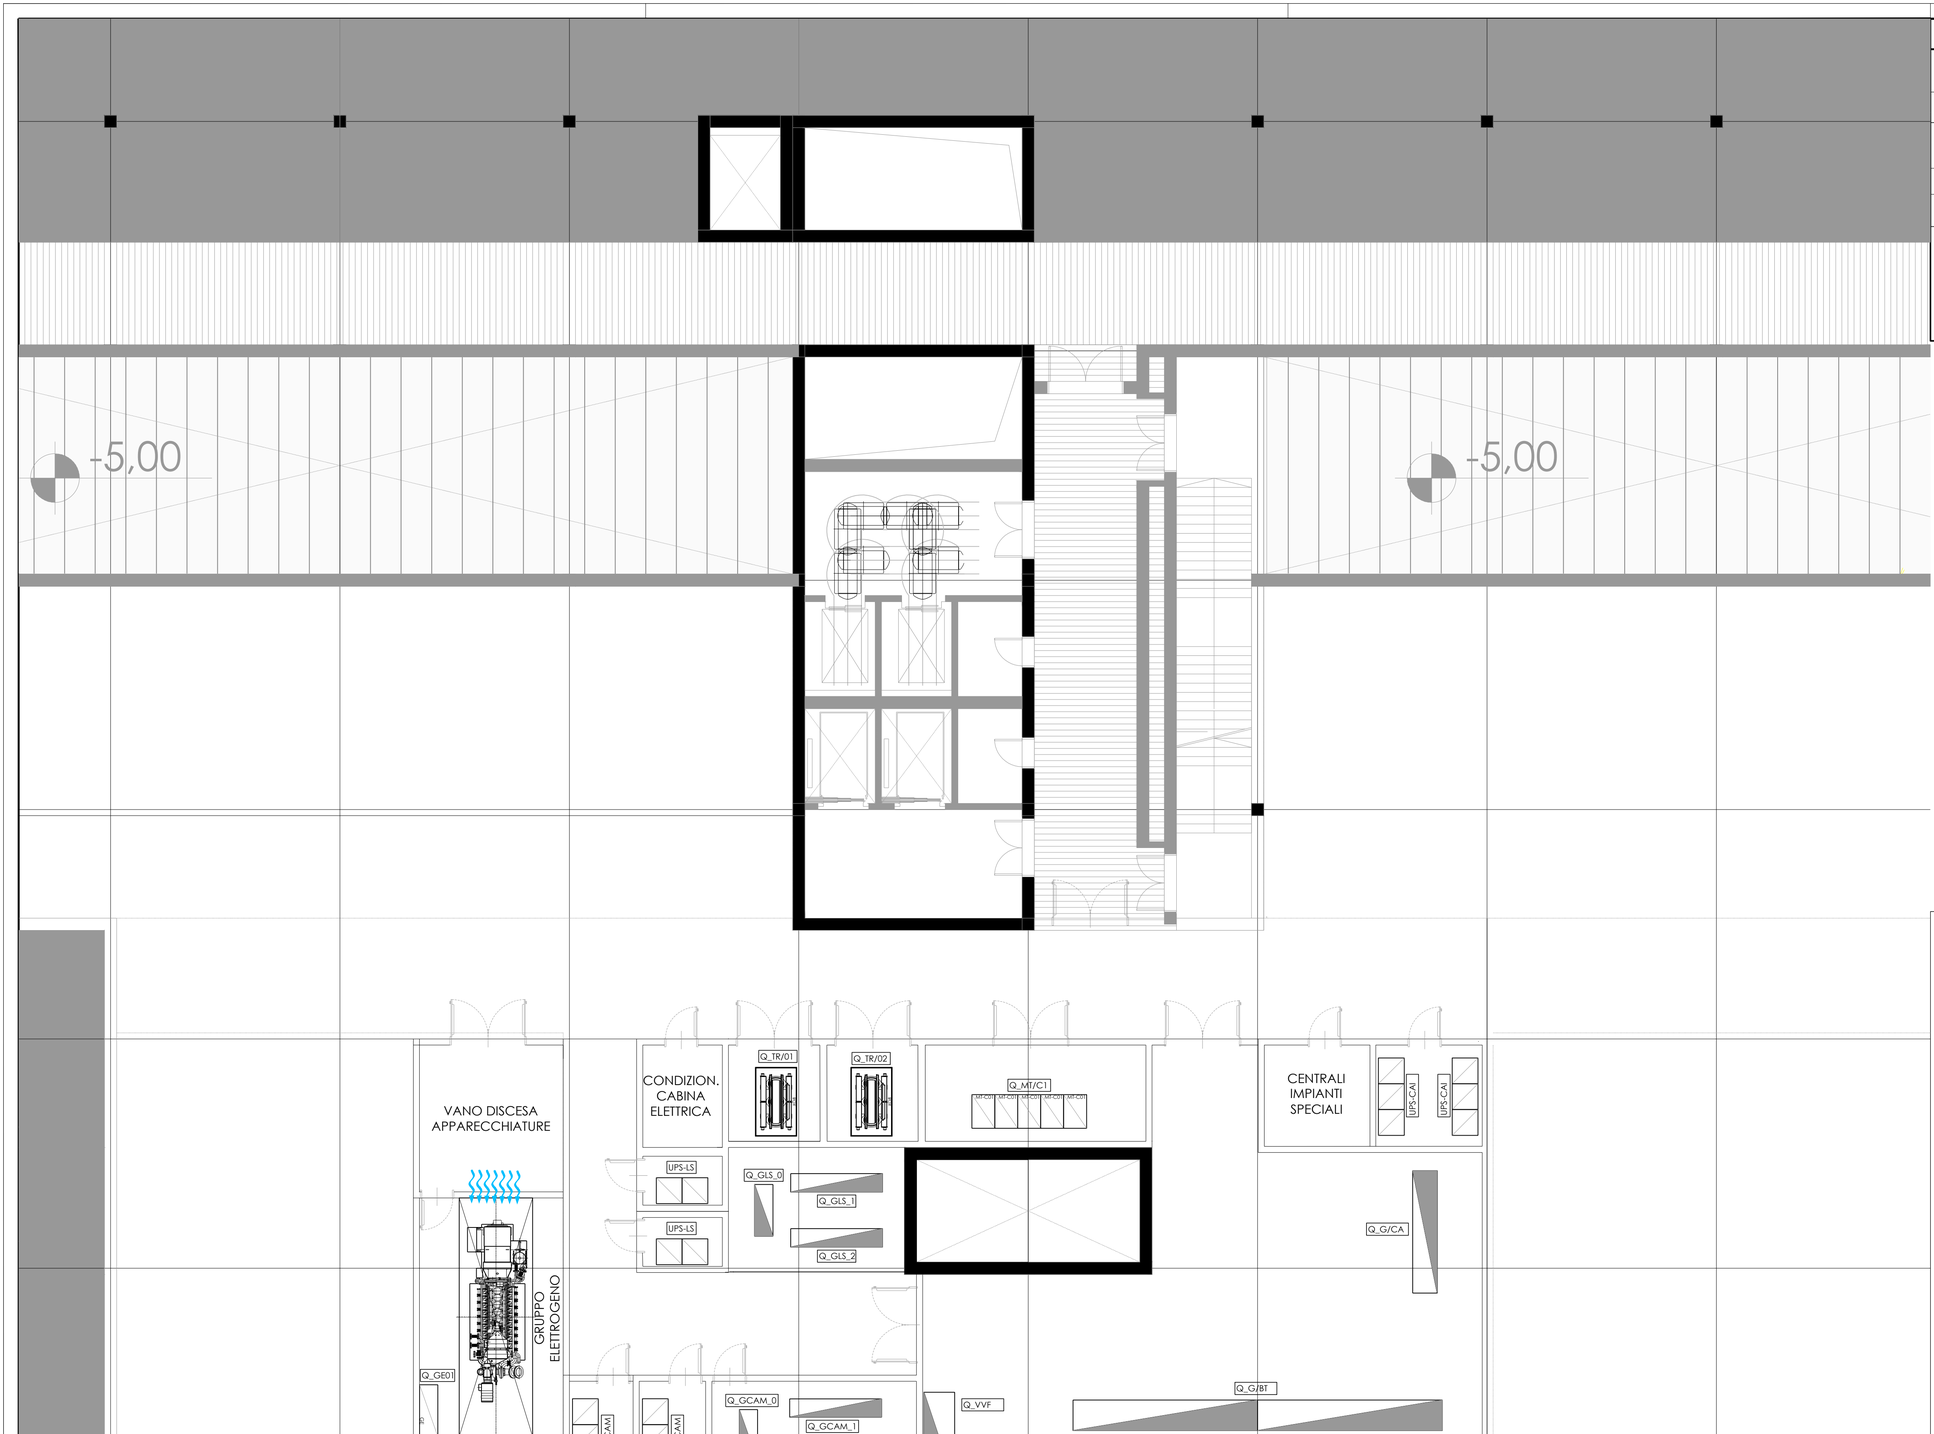

TIPOLOGICO SULLA DISPOSIZIONE DELLE APPARECCHIATURE ELETTRICHE DI CABINA
-CABINA C1 E CABINA C2 -

LEGENDA LAY OUT 1:50 - APPARECCHIATURE CABINA ELETTRICA

	Trasformatore MT/BT	IE_GE_Trasformatore
Q_L2/1	Quadro elettrico	IE_GE_UPS
MT-Cell	Q_MT cella tipo	IE_GE_Soccorritore
UPS01/CE01	UPS	
SOCC01/CE01	Soccorritore	IE_GE_Cella MT

TR01/CE01 — Etichetta identificazione apparecchiatura (vedere SCHEDA DATI QUADRI E APPARECCHIATURE)

- posizione apparecchiatura (sigla cabina, locale tecnico)
- numero progressivo identificativo
- Nome apparecchiatura o quadro

REGIONE PUGLIA
AZIENDA SANITARIA LOCALE DELLA PROVINCIA DI BARI - "ASL BA"

ASLBA

PROGETTAZIONE PRELIMINARE E DEFINITIVA
CLINICO GESTIONALE DELL'INTERVENTO DI REALIZZAZIONE DEL NUOVO OSPEDALE MONOPOLI - FASANO

G R U P P O D I P R O G E T T A Z I O N E

☐ **INTEGRAZIONE PRESTAZIONI SPECIALISTICHE**

☐ **ARCHITETTURA Co-progettazione**

☐ **SICUREZZA**

☐ **IMPATTO AMBIENTALE**

☑ **IMPIANTI**

☐ **STRUTTURE E GEOTECNICA**

☐ **ARCHITETTURA**

PINE ARQ
C/Mare de Déu de la Salut, 40, 08024 Barcelona
Tel. (+34)932 106 819 - Tel. (+34) 932 106 825
Fax (+34) 932 100 214 - Web.www.pinearq.com

SAITO ARCHITETTO
Via Cardinale Marcello Mimmi, 32
70124 BARI
Tel. 0039.080.5093952
e-mail: saitoba@maurosaito.it

☐ **URBANISTICA E ARCHITETTURA Co-progettazione**

Dott. geol. Salvatore Valletta
Viale della Repubblica, 92
70125 BARI
Tel. 0039.080.5566989
e-mail: valletta@libero.it

☐ **GEOLOGIA**

C O M M I T T E N T E

Azienda Sanitaria Locale Bari
Sede legale: Lungomare Starita 6
70123 Bari (BA)
C.F. e P.Iva: 06534340721
www.sanitaria.puglia.it

DIRETTORE GENERALE
Dott. Vito Montanaro

RESPONSABILE UNICO DEL PROCEDIMENTO
Ing. Nicola Sansolini

Fase:
PROGETTO PRELIMINARE
LAVORI DI REALIZZAZIONE DEL NUOVO OSPEDALE DEL SUD - EST BARESE

Descrizione elaborato:
PROGETTO IMPIANTI ELETTRICI

LAYOUT APPARECCHIATURE PRINCIPALI CABINE MT-BT

Scala:	Data:	Nome elaborato:
-	OTTOBRE 2015	E.002

Nome file:
T340PRgE0002-00_MT-ly.dwg

Aggiornamenti:

Rev.	Data	Note	Redatto	Controllato	Aprovato
00	10/2015	Prima Emissione	T. Bragg	M.Santeroso	A. Luperto

✓=Elaborato di competenza del progettista indicato

Nome file: T340PRgE0002-00_MT-ly.dwg