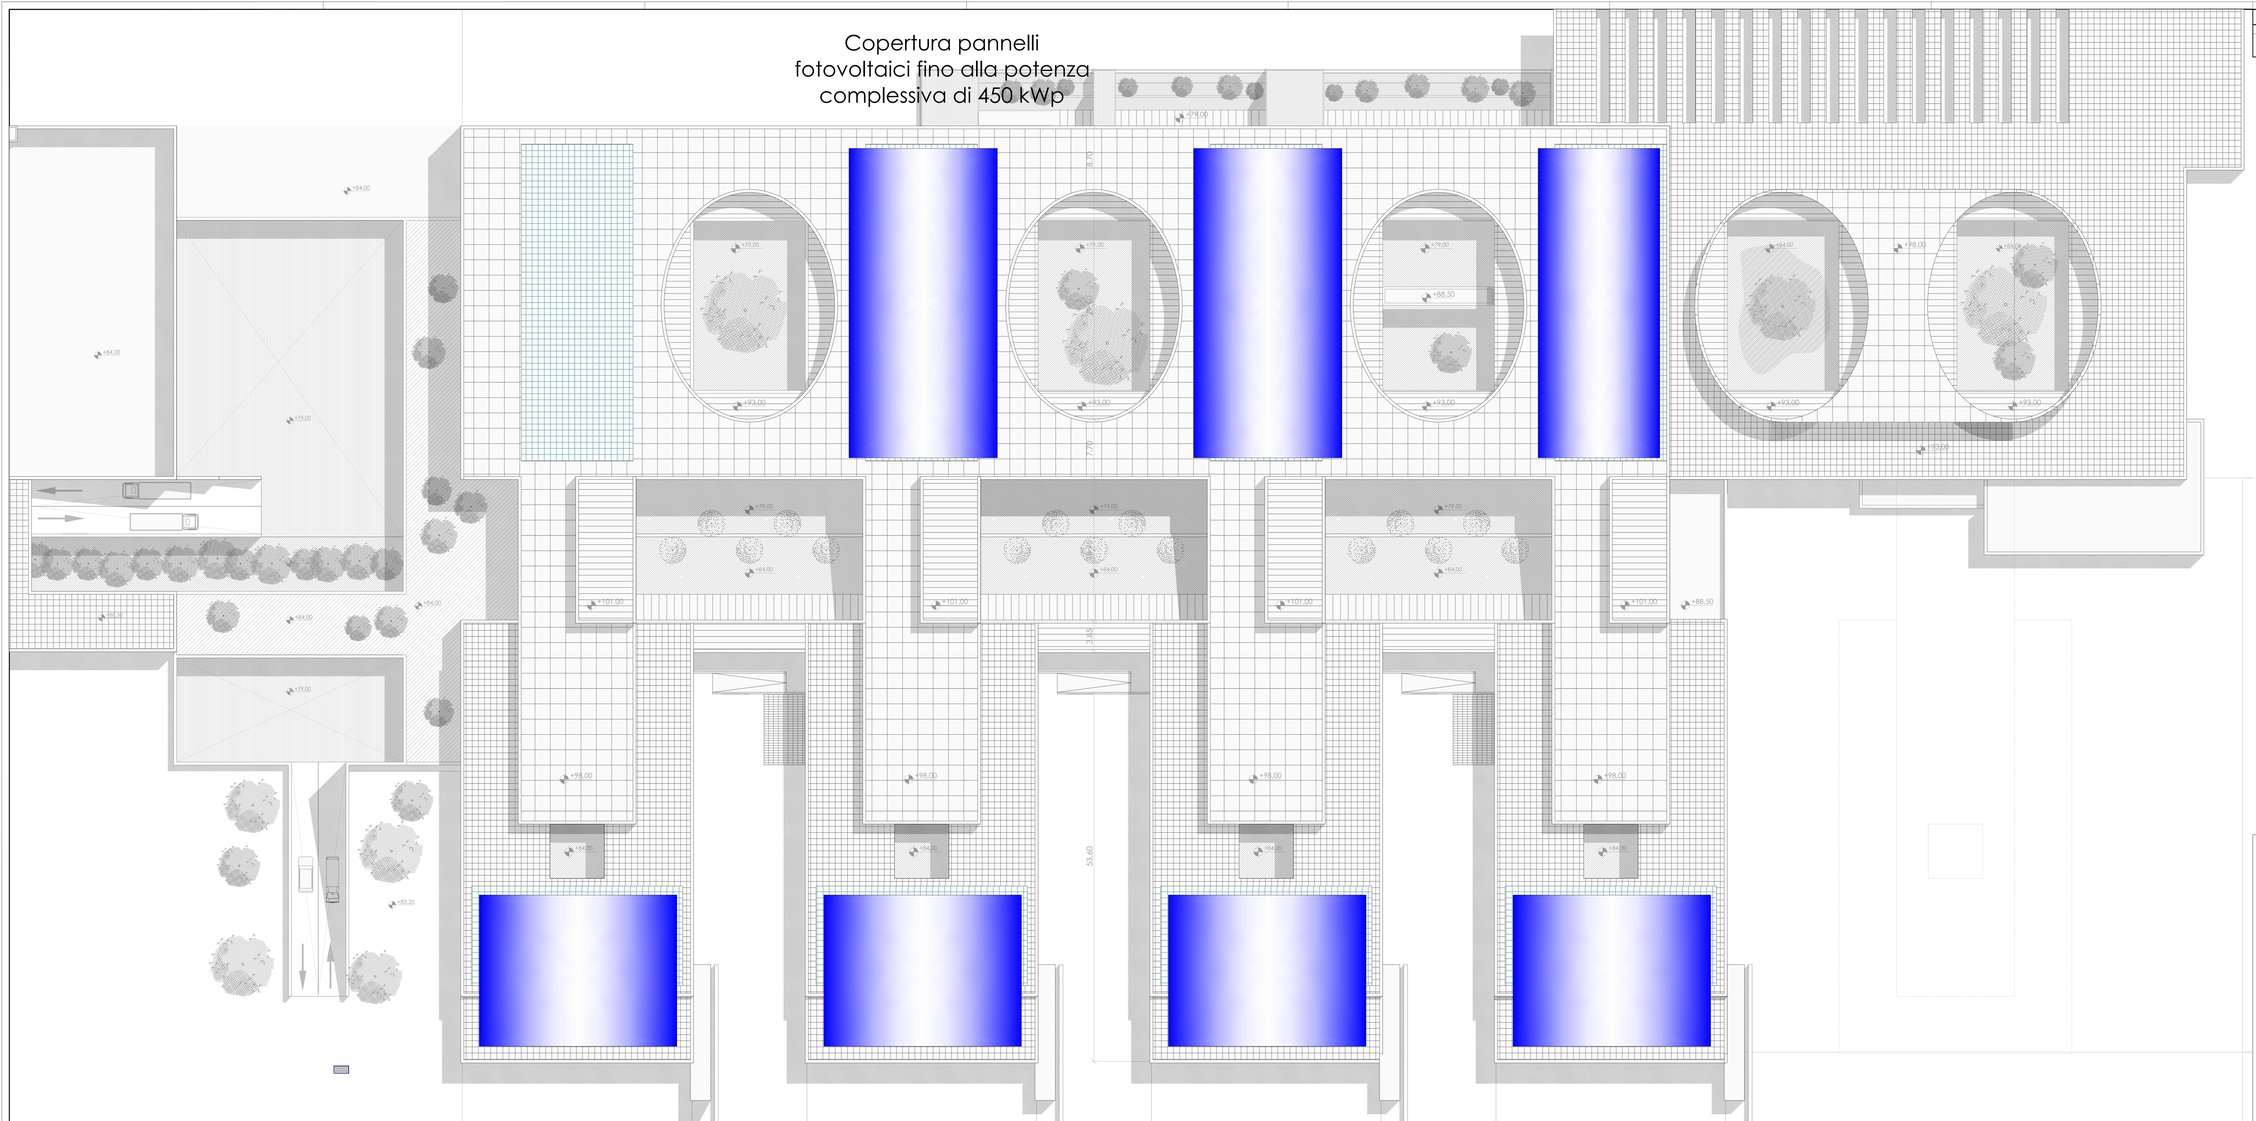

IMPIANTO FOTOVOLTAICO	
Simbolo grafico	Descrizione simbolo
	Copertura pannelli fotovoltaici fino alla potenza complessiva di 450 kWp

REGIONE PUGLIA
AZIENDA SANITARIA LOCALE DELLA PROVINCIA DI BARI - "ASL BA"

ASLBA

PROGETTAZIONE PRELIMINARE E DEFINITIVA
CLINICO GESTIONALE DELL'INTERVENTO DI REALIZZAZIONE DEL NUOVO OSPEDALE MONOPOLI - FASANO

G R U P P O D I P R O G E T T A Z I O N E

INTEGRAZIONE PRESTAZIONI SPECIALISTICHE

ARCHITETTURA
Co-progettazione

SICUREZZA

IMPATTO AMBIENTALE

IMPIANTI ✓

STRUTTURE E GEOTECNICA

ARCHITETTURA

PINE ARQ
C/ Llacer de Vilà de la Salut, 40. 08024 Barcelona
Tel. (+34)932 106 819 - Fax (+34) 932 106 825
Fax (+34) 932 100 214 - info@pinearq.com

URBANISTICA E ARCHITETTURA
Co-progettazione

SUITO
Via Cardinale Marcello Mimmi, 32
70124 Bari
Tel. 0039.080.2090902
e-mail: valdisuito@masuiosuito.it

GEOLOGIA

Dott. geol. Salvatore Vallefra
Viale della Repubblica, 92
70124 Bari
Tel. 0039.080.5564989
e-mail: vallefra@libero.it

C O M M I T T E N T E

Azienda Sanitaria Locale Bari
Sede legale: Lungomare Starita 6
70123 Bari (BA)
C.F. e P.Iva: 06290640727
www.sanitaria.ba@ASL.it
DIRETTORE GENERALE
Dott. Vito Montanaro
RESPONSABILE UNICO DEL PROCEDIMENTO
Ing. Nicola Sansolini

Titolo:

PROGETTO PRELIMINARE

LAVORI DI REALIZZAZIONE DEL NUOVO OSPEDALE DEL SUD - EST BARESE

Descrizione elaborato:

PROGETTO IMPIANTI ELETTRICI

PLANIMETRIA GENERALE
UBICAZIONE PANNELLI FOTOVOLTAICI

Scala:	Data:	Nome elaborato:
-	OTTOBRE 2015	E.010

Nome file:
TAXIPIUZZO10-02_pl-fv.dwg

Aggiornamenti:

Rev.	Data	Note	Redatto	Controllato	Approvato
00	10/2015	Prima Emissione	T. Brogini	G.Iannone	G. Lucia

© Proprietà riservata di Consorzio Stabile Steam. Il Consorzio Stabile Steam si riserva la proprietà del presente documento. Non è consentita la riproduzione o la cessione a terzi senza autorizzazione scritta.

Collaborazione di compenetrazione del progettista indicato