



COPERTURA

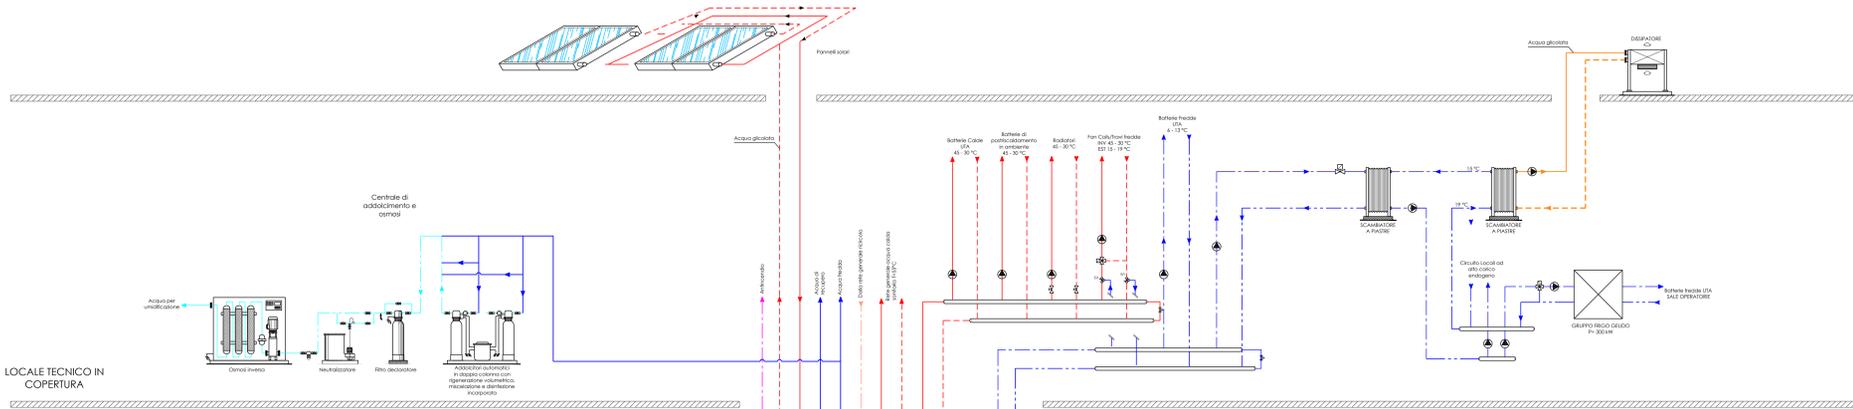


LOCALE TECNICO IN COPERTURA


POLO TECNOLOGICO

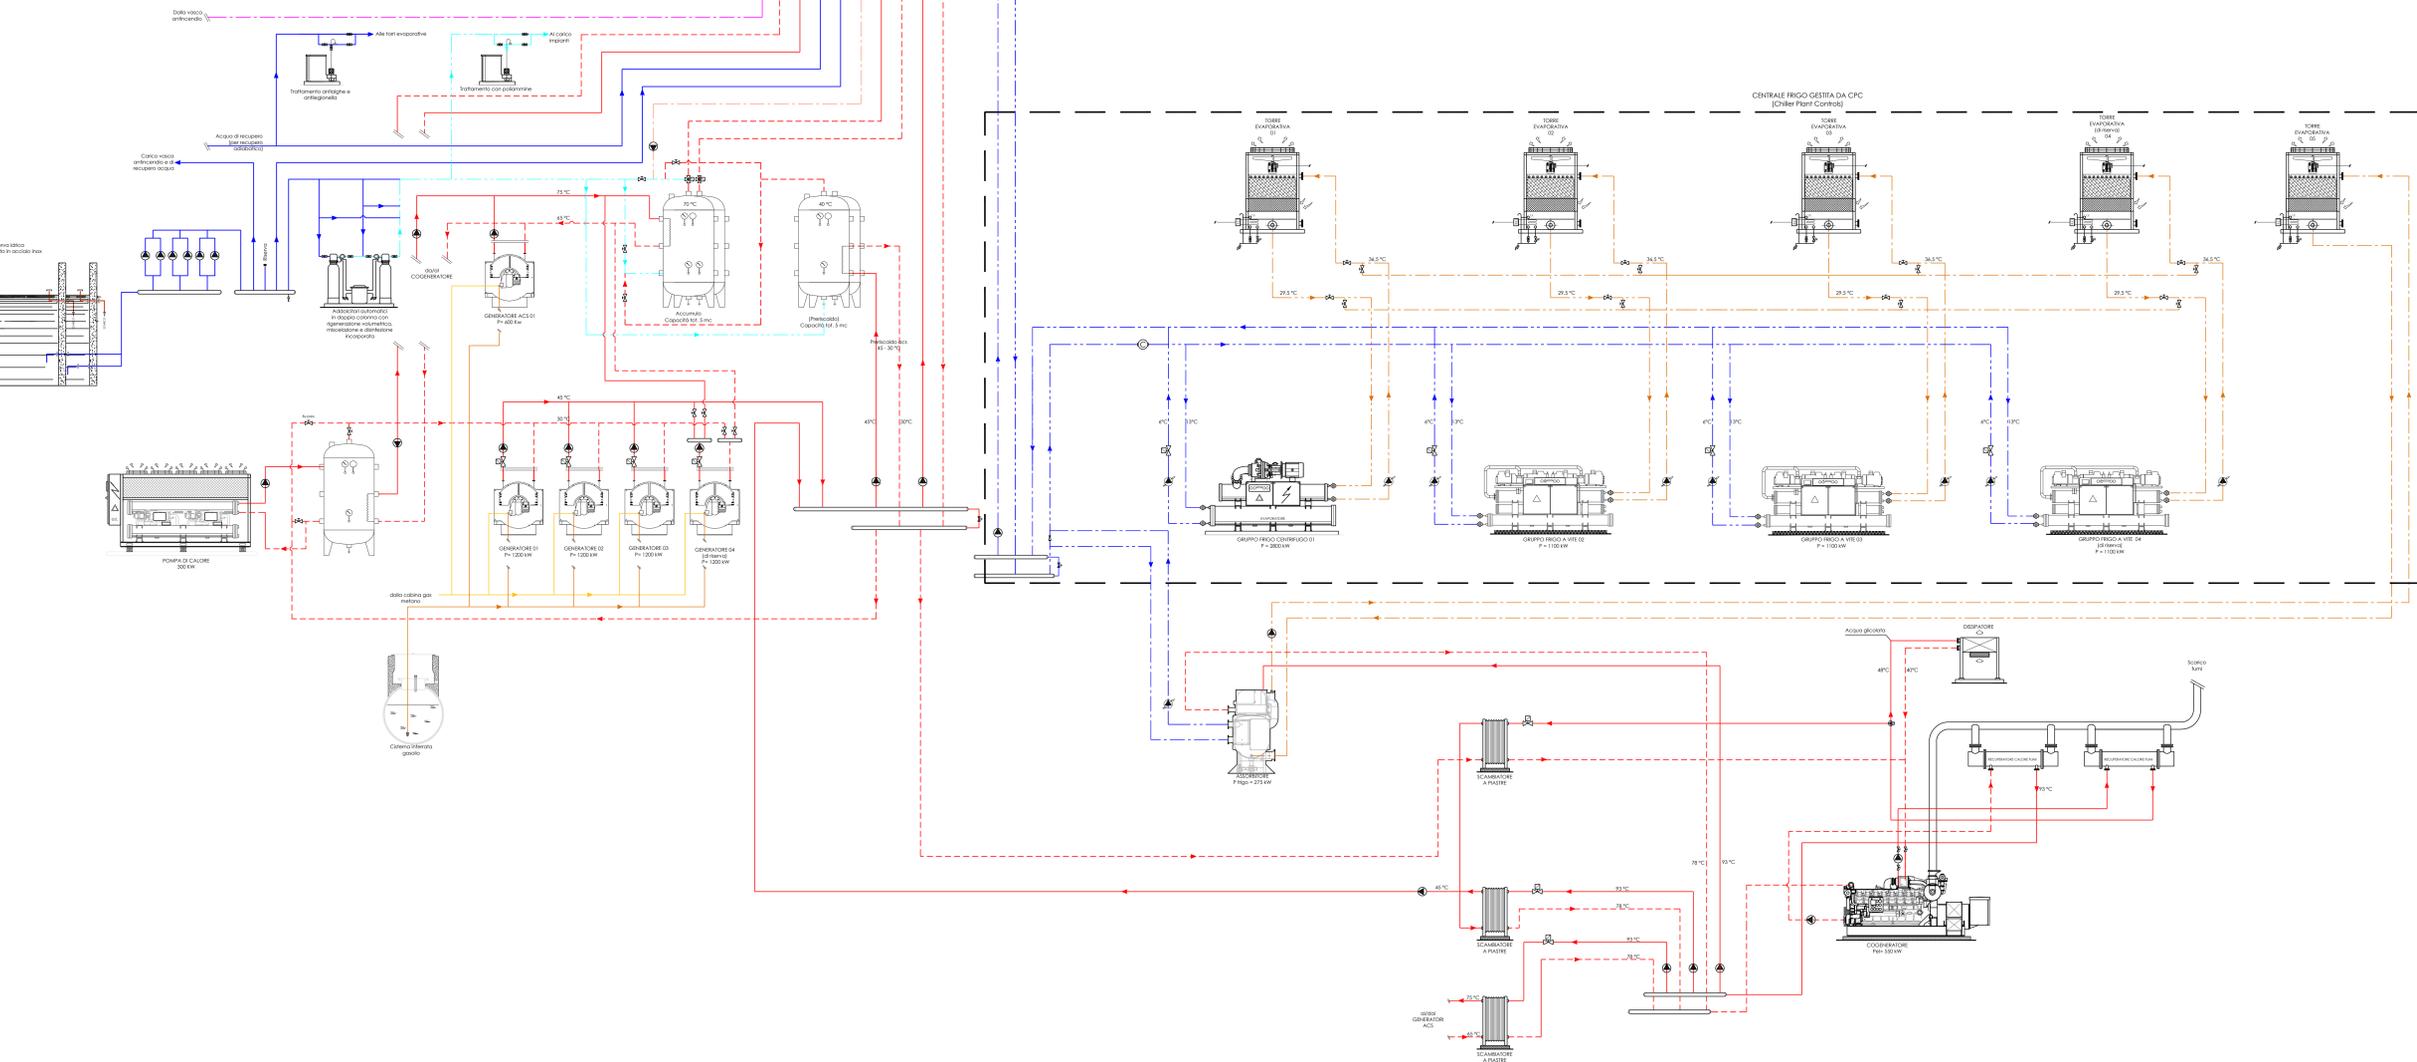

SEQUENZA DI FUNZIONAMENTO GRUPPI FRIGO

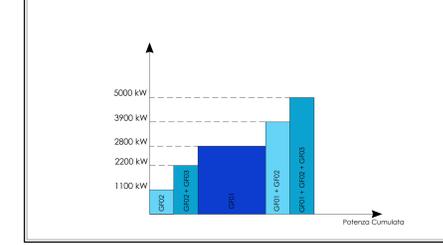

FUNZIONAMENTO TORRI EVAPORATIVE (gestito dal CPC)

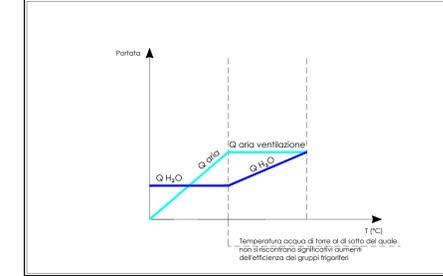

LEGENDA SIMBOLOGICA SCHEMI FUNZIONALI

Simbolo	Descrizione
	Tubazioni mandata/Ritorno batterie calde UTA
	Tubazioni mandata/Ritorno acqua refrigerata
	Tubazione acqua trattata
	Tubazione alimentazione gas metano
	Tubazione alimentazione gasolio
	Tubazione acqua fredda sanitaria
	Tubazione acqua calda sanitaria
	Tubazione ricircolo acqua calda sanitaria
	Valvola a sfera o passaggio pieno per 1/6 per reti fino a Ø2"
	Valvola a sfera per reti da DN65
	Valvola a due/tra vie con attuatore elettrico
	Valvola di taratura filettata fino Ø1, 1/2" filettata da DN50 in poi
	Giunto elastico antivibrante (di tipo idoneo a fluido circolante)
	Indicatore di temperatura
	Efficienza energetica - Efficienza del sistema di pompaggio dovuta essere in linea con quanto stabilito dalla direttiva europea EP 2009/125/CE (che equivale a fattore L.P. 2005/02/CE)

REGIONE PUGLIA
AZIENDA SANITARIA LOCALE DELLA
PROVINCIA DI BARI - "ASL BA"

PROGETTAZIONE PRELIMINARE E DEFINITIVA
CLINICO GESTIONALE DELL'INTERVENTO DI REALIZZAZIONE DEL
NUOVO OSPEDALE MONOPOLI - FASANO

GRUPPO DI

PROGETTAZIONE

COMMITTENTE

Azienda Sanitaria Locale Bari
 Sede legale: Lungomare Sforza 4
 70123 Bari (BA)
 C.F. e P.Iec: 0653404072
 www.aslbari.puglia.it
DIRETTORE GENERALE
 Dott. Vito Montemaro
RESPONSABILE UNICO DEL PROCEDIMENTO
 Ing. Nicola Sansolini

INTEGRAZIONE PRESTAZIONI SPECIALISTICHE

ARCHITETTURA
 Co-progettazione

SICUREZZA

IMPATTO AMBIENTALE

IMPIANTI

STRUTTURE E GEOTECNICA

ARCHITETTURA

URBANISTICA E ARCHITETTURA Co-progettazione

GEOTECNICA

PROGETTO PRELIMINARE
LAVORI DI REALIZZAZIONE DEL NUOVO
OSPEDALE DEL SUD - EST BARESE

Descrizione elaborato:
PROGETTO IMPIANTI MECCANICI
SCHEMA DI PRINCIPIO CENTRALI
TERMORIGORIFERA E IDRICA

Scala: _____ Data: OTTOBRE 2015 Nome elaborato: **M-003**

Nome file: 134EPRigW003-03_sc_cft.dwg

Aggiornamenti:
 Rev. _____ Data: _____ Note: _____ Firma: _____

00 | 02/2015 | Prima Edizione | [Loghi] [Copie] [Allegati]