


# Piano Urbanistico Esecutivo comune di monopoli

PIANO URBANISTICO ESECUTIVO "CONTESTI DELLA TRASFORMAZIONE RESIDENZIALE DI NUOVO IMPIANTO DELLE CONTRADE" (art. 22/P) MAGLIA 7M - Contrada Macchia di Monte -

Progettazione:  
Ing. Roberto Silvestri  
Arch. Daniela Silvestri


**EUBORRATI DI PRODOTTO**  
Urbanizzazione primaria  
parcheggio di PUG - ampliamento stradale

Scala: 1:200 1:100	Tabola: <b>19</b>
Via Capocchia n. 102/C Tel./Fax: 080.2372231 c.t.: S.L.V.R.R.T.74C/T.F37/A P. Inv: 0884440978	Data:

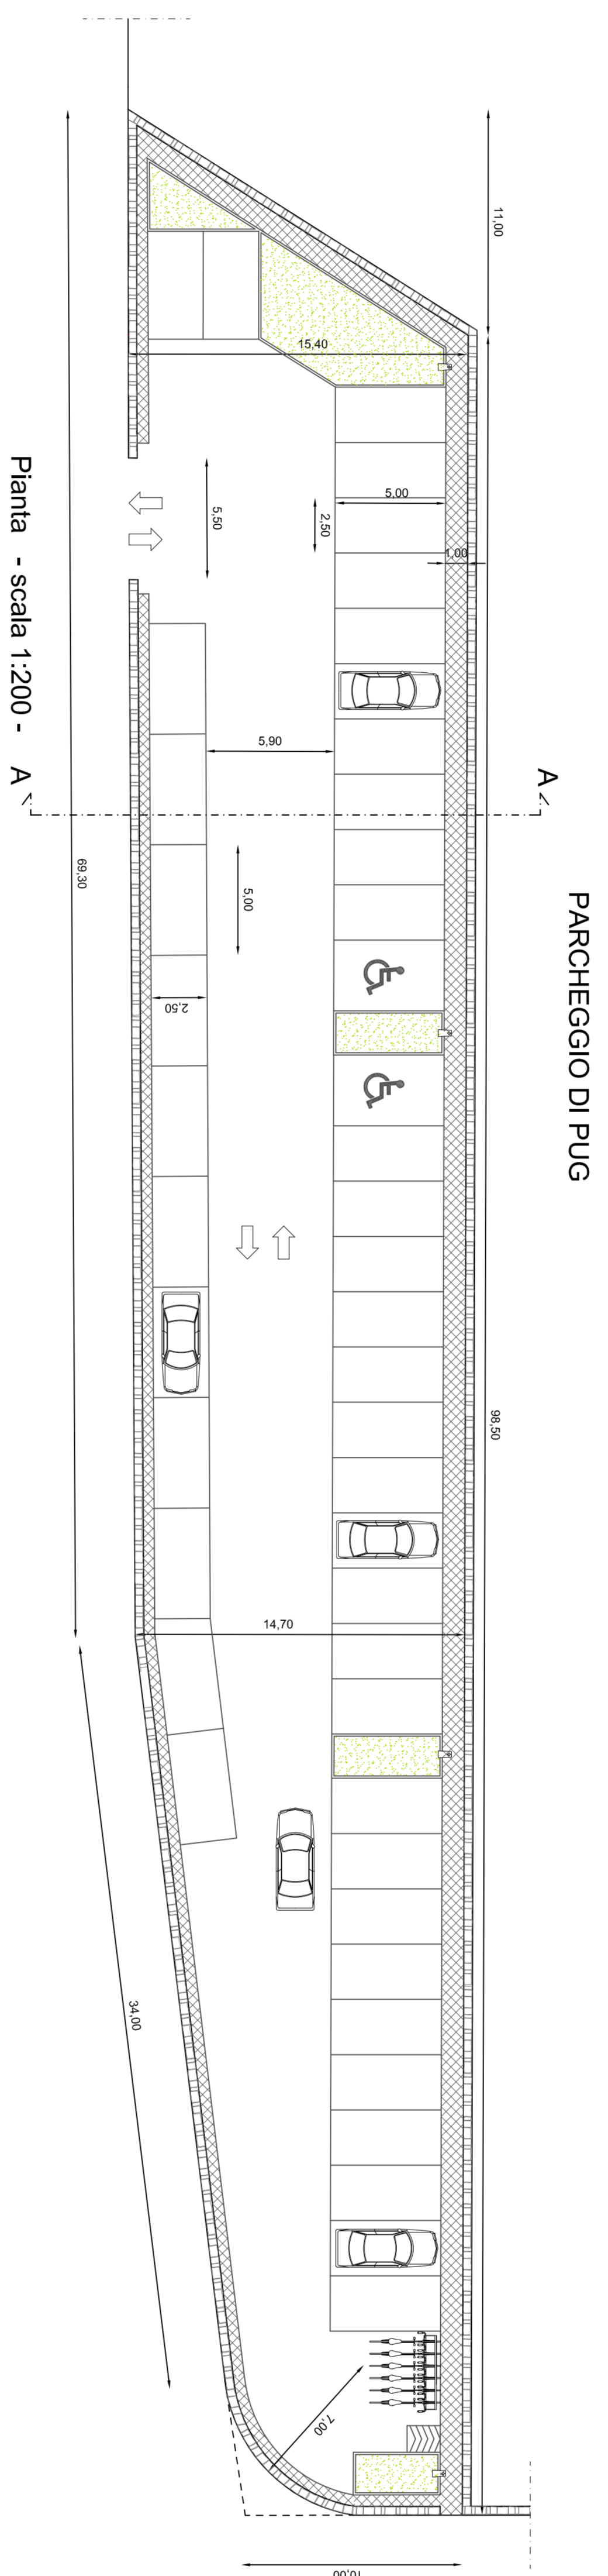

Planta - scala 1:200 - A-A

Maglia 7M - sottoscrizione proprietari	
Domno Domenico	Salvo Giustino
Domno Palma	Vizza Margherita
Domno Marco	Bianchi Angelo
Domno Angela	Bianchi Maria
Domno Silvana	Bianchi Palma
Domno Giuseppe	Bianchi Vito
Domno Pasquale	Chianfro Carlo
Domno Rossana	Chianfro Ludovica
Luoti Giuseppe	Luoti Simila

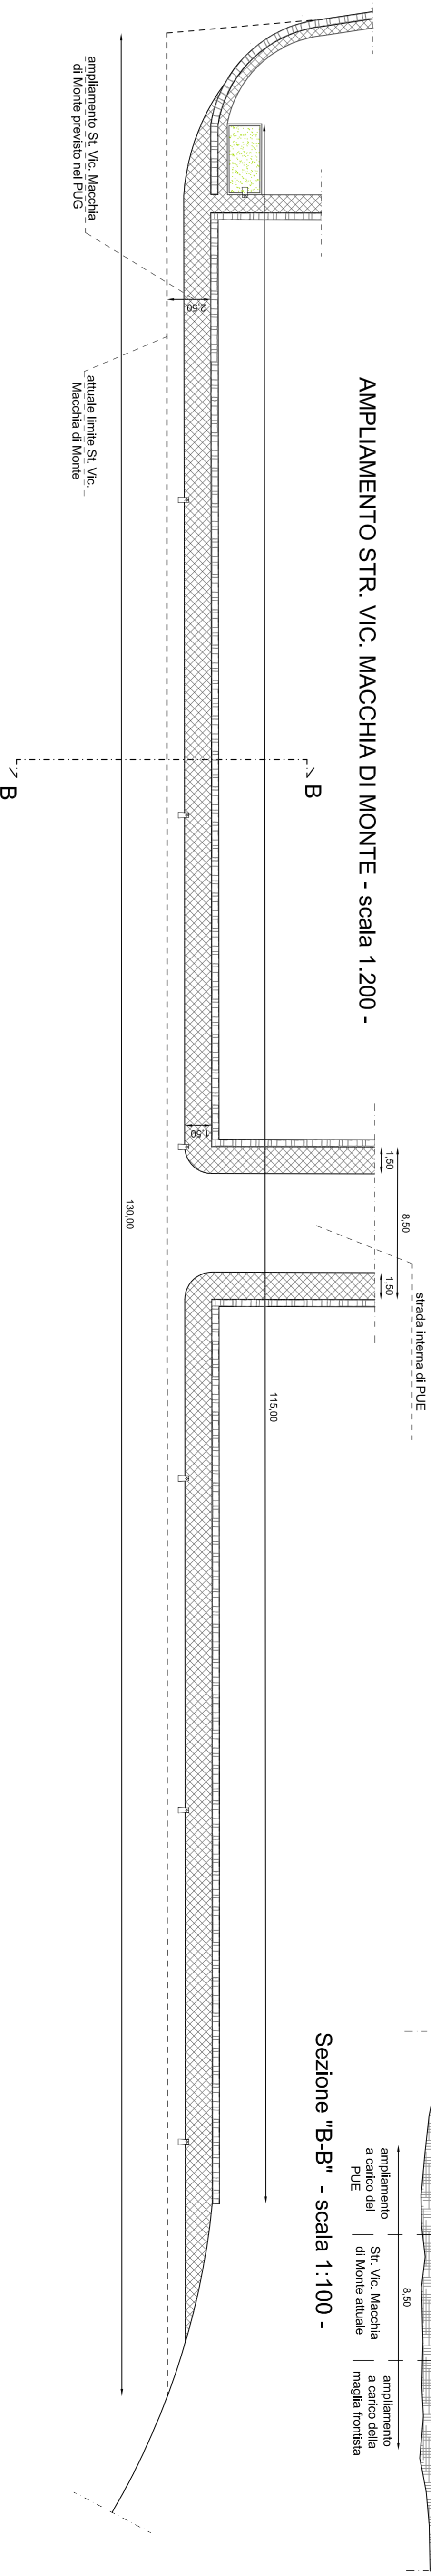

Sezione "B-B" - scala 1:100 -

