studio tecnico
Via Ricasoli 123/A
monopoli (bari)
Tel 0807/40903

committenti

POTENZA Antonia

PALMISANI Pasqua Rosa

ALBA Domenico

ALBA Luca

NARRACCI Ottaviano

COMUNE DI MONOPOLI

progettista

ING. LEONARDO SAPONARA

progetto

PIANO URBANISTICO ESECUTIVO
DI UNA MAGLIA RESIDENZIALE
IN CONTRADA CAPITOLO A MONOPOLI (BA)

disegno

PROGETTO STRADALE
PLANIMETRIA A CURVE DI LIVELLO E PIATTAFORMA STRADALE
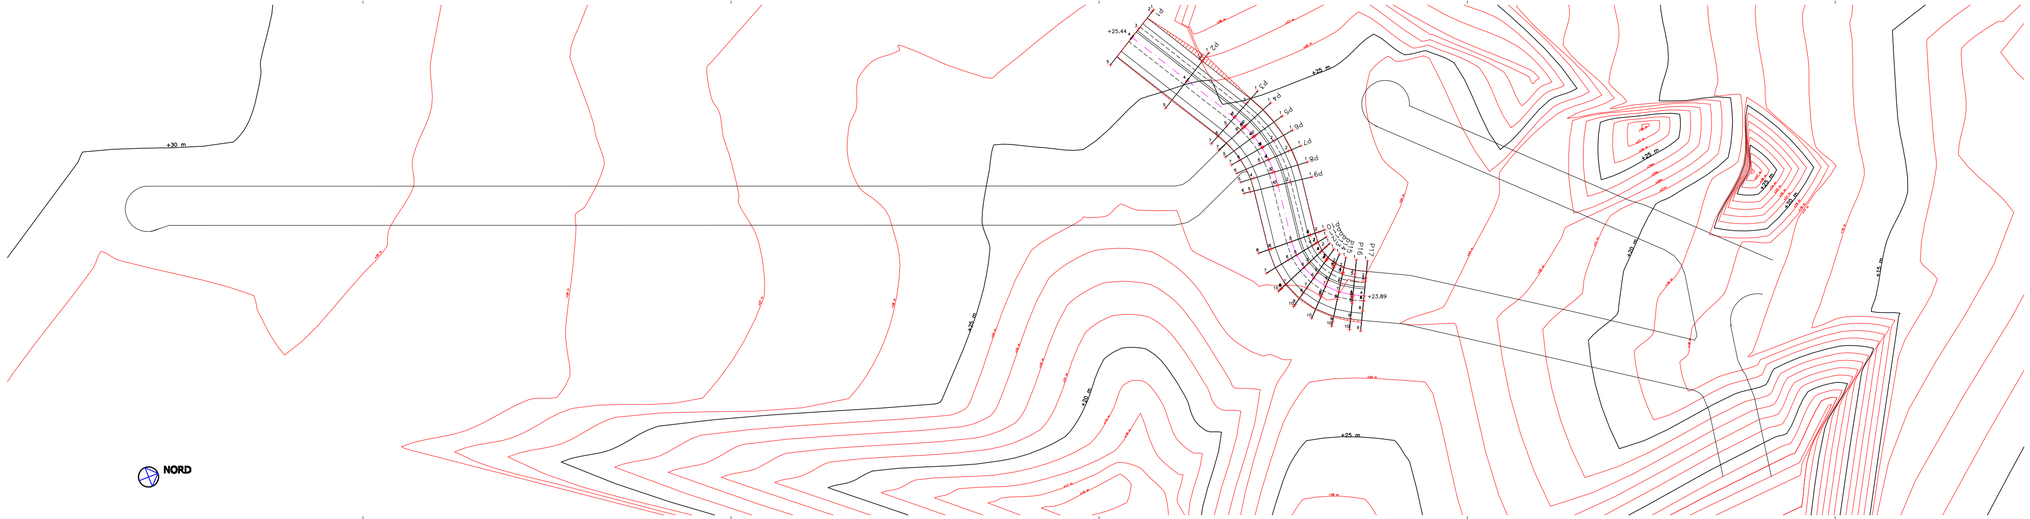
tavola n.	scala	data
A	1: 500