


LEGENDA

- FUNZIONI COMMERCIALI
- FUNZIONI TERZIARIE
- PARCHEGGI
- VERDE PUBBLICO
- VERDE PRIVATO
- VIABILITA' ESISTENTE E DI PREVISIONE PUG
- VIABILITA' DI PROGETTO PIANO URBANISTICO ESECUTIVO
- LIMITE D'INTERVENTO "contesti per attività di nuovo impianto (art.23 PUG/P)"

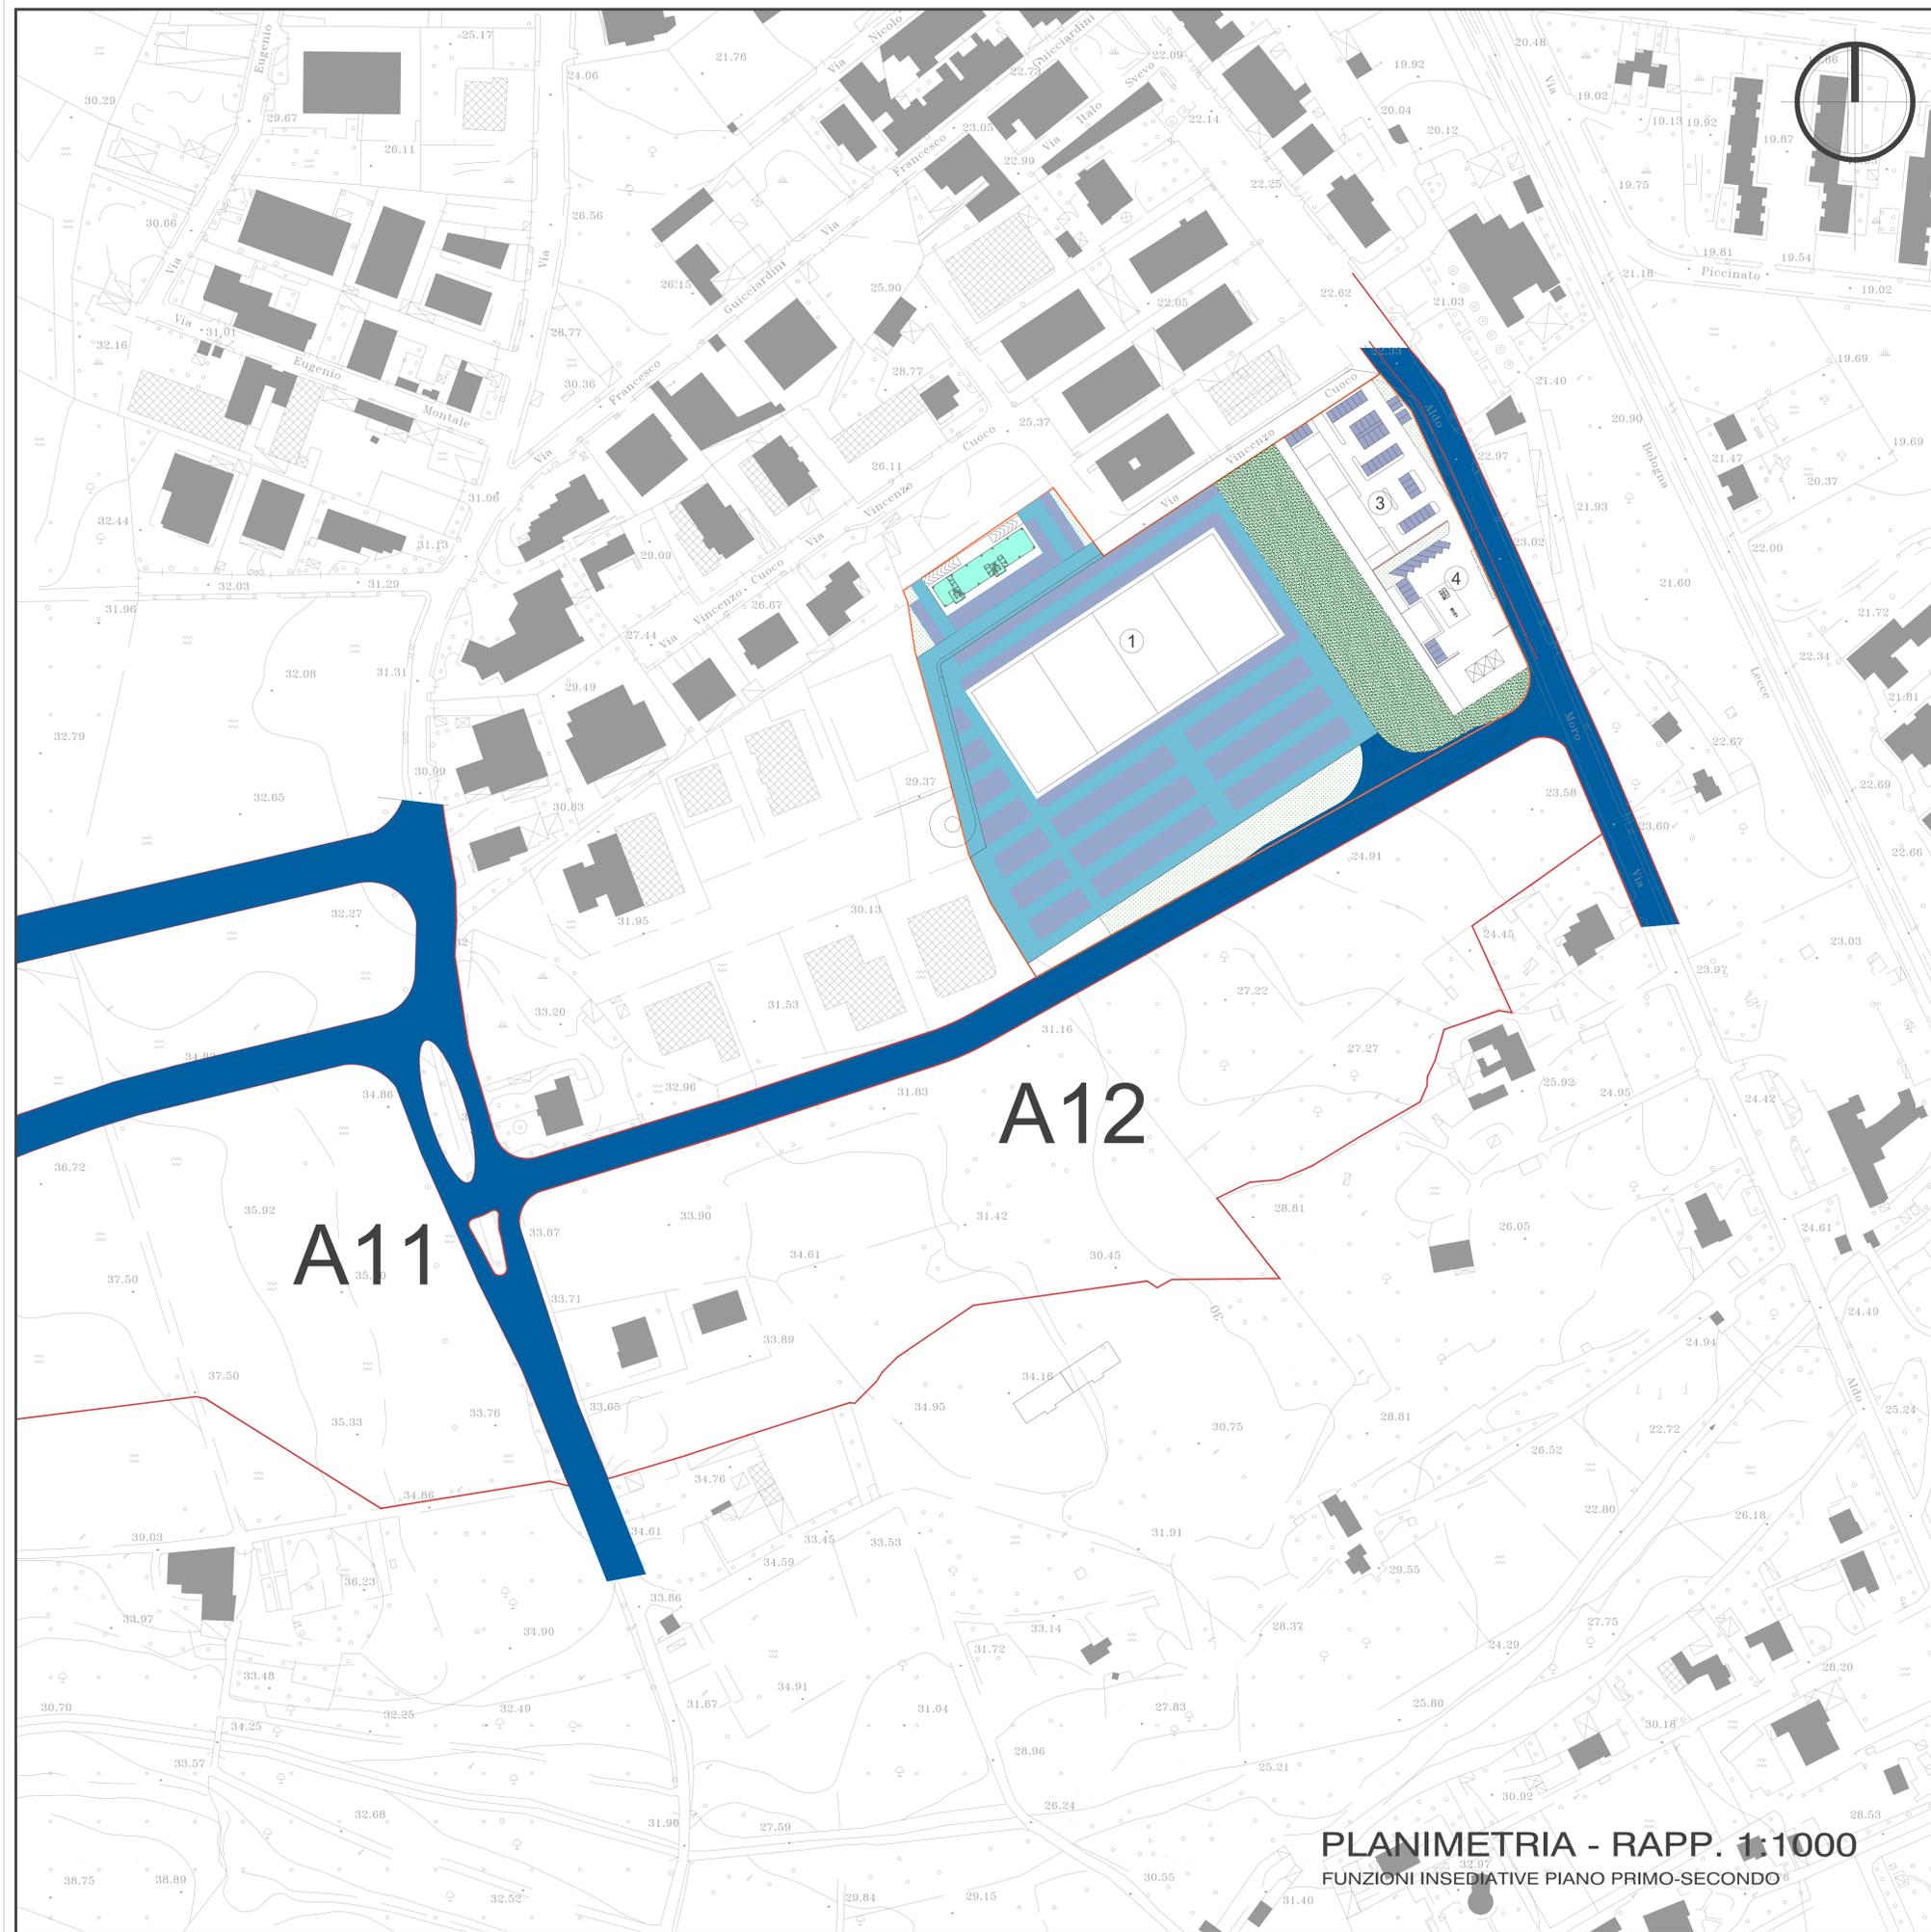

A12

A11

PLANIMETRIA - RAPP. 1:1000
 FUNZIONI INSEDIATIVE PIANO PRIMO-SECONDO

STUDIO TECNICO FIUME ING. VITO ANDREA			
Via Martiri 16.03.1978 n.28 - 70043 - Monopoli (Bari) Telefax 0809303120 - E-mail: ingfiume@media.it			
STUDIO TECNICO FIUME ING. ANGELO FRANCESCO			
Via Martiri 16.03.1978 n.28 - 70043 - Monopoli (Bari) Telefax 0809303120 - E-mail: ingfiume@media.it			
COMUNE DI MONOPOLI PIANO URBANISTICO ESECUTIVO (P.U.E.) AMBITO A12 CONTESTI PER ATTIVITA' DI NUOVO IMPIANTO			TAV. EP-02b_s
PLANIMETRIA CON FUNZIONI PIANO PRIMO/SECONDO			Piano 12-11
Rif. disegno 12-11_A12_EP02b_s_nv01			PROGETTO
COMMITTENTI:			
PROGETTO			
2	Emissione	06.2015	PRIMO C. FINE A.F. FINE S.A.
1	Emissione	09.2015	PRIMO C. FINE A.F. FINE S.A.
0	Emissione	06.2015	PRIMO C. FINE A.F. FINE S.A.
N°	DESCRIZIONE	DATA	DISIGNATO CONTROLLATO APPROVATO