



Autorità Portuale del Levante
 Piazzale C. Colombo n. 1 - 70122 Bari
 Telefono +39 080 5788532 | Fax +39 080 5245449

Aviso Pubblico per la Realizzazione e Gestione di un Approdo Turistico presso il Molo Margherita del Porto di Monopoli



PROGETTO PRELIMINARE:

PLANIMETRIA DI RIFERIMENTO DELLE SEZIONI TIPO

PROGETTISTI
 ROTONDO INGEGNERI ASSOCIATI - (IR)A
 Ing. Francesco ROTONDO
 Ing. Biagio NOBILE
 (Urbanica Meridiana)
 Via G. Marconi, 13 - Bari

PROPRONENTI
 N.A.P.I. s.r.l.
 VIROMARE s.r.l.
 Arch. Claudio N. Biancofiore
 Via M. D'Azeglio, 1 - Bari


10
 Scala 1:1000
 Scala 1:50/20

TIPOLOGIA POSTI BARCA:


Tipo S: 8,50 mt. x 2,50 mt.
 Tipo M: 13,00 mt. x 4,50 mt.
 Tipo L: 21,00 mt. x 6,00 mt.

TOTALI
 N° 97 Tipo S
 N° 43 Tipo M
 N° 12 Tipo L


POSTI BARCA

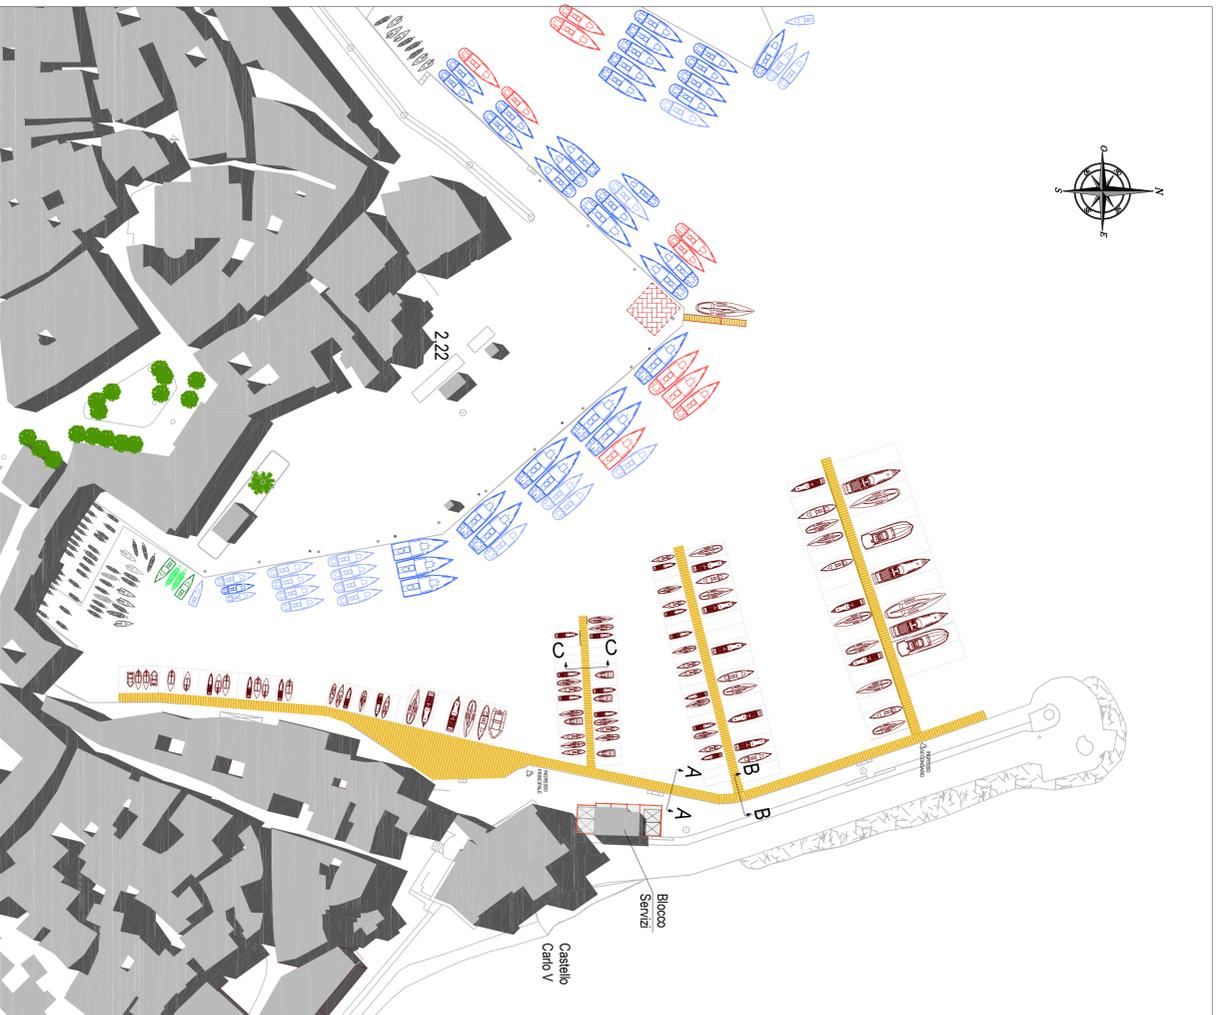


SEZ. A-A

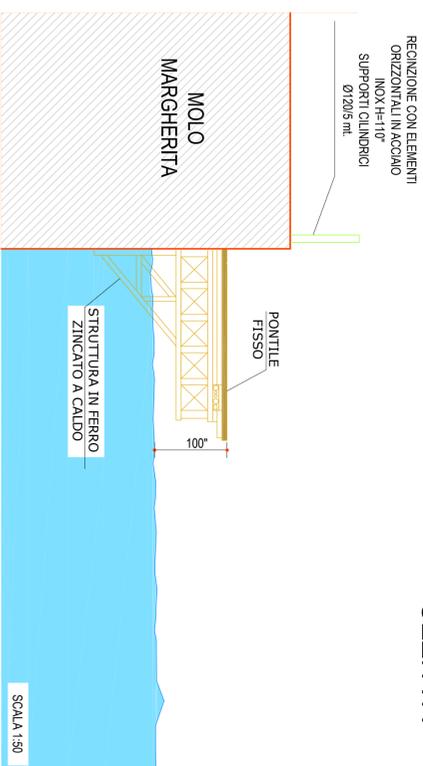


SEZ. B-B

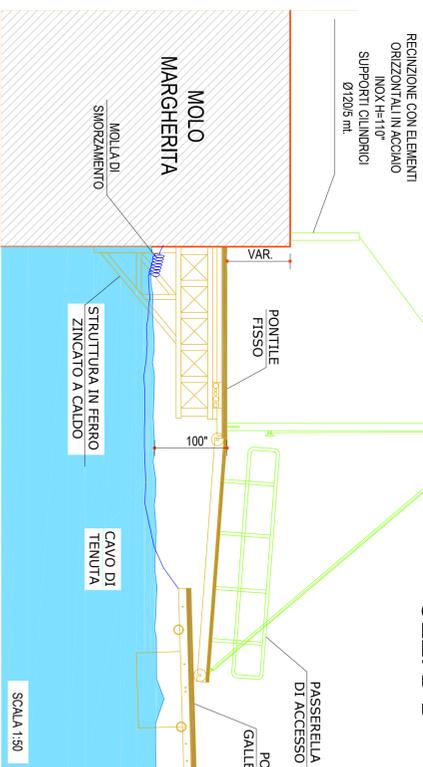

SEZ. C-C

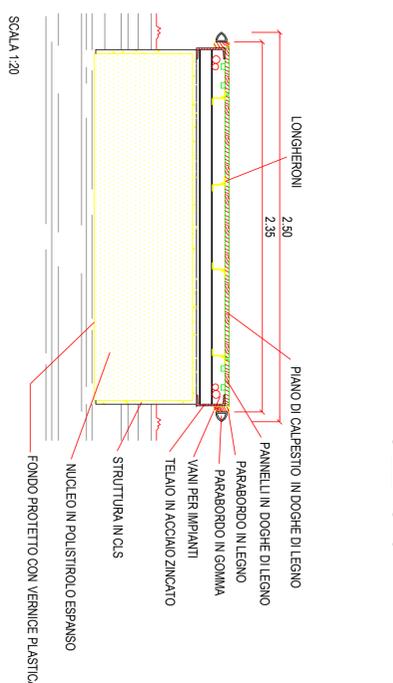

PIANTA PONTE GALLEGGIANTE

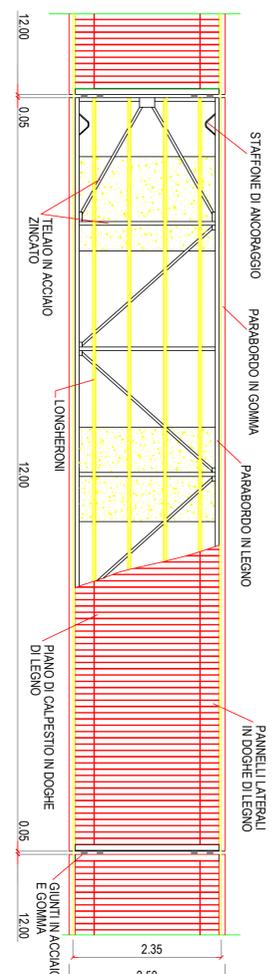

VISTA LONGITUDINALE

