



 Autorità Portuale del Lavante
 Piazza C. Colombo 1, 70122 Bari
 Telefono +39 080 5788532 | Fax +39 080 5245449

Avviso Pubblico per la Realizzazione e
 Gestione di un Approdo Turistico presso
 il Molo Margherita del Porto di Monopoli

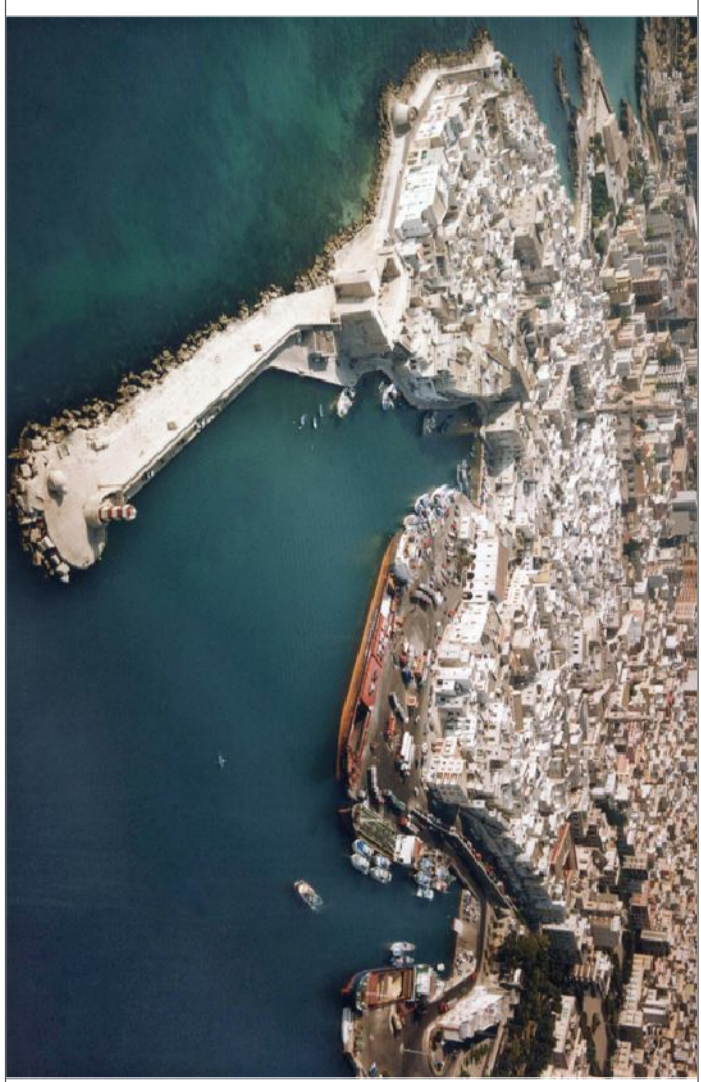

PROGETTO PRELIMINARE:
PLANIMETRIA QUOTATA

PROGETTISTI
 ROTONDO INGENGERIA ASSOCIATA
 Ing. Francesco ROTONDO
 Ing. Biagio NOBILE
 (Via Nicola Martini) 49
 06125, Monteliasone - Bari

PROPRONENTI
 N.A.P.I. s.r.l.
 VIROMARE s.r.l.
 COLLABORATORE
 Arch. Claudio N. Biancolliore
 Via M. Praxipio 1 - Bari

Scala 1:500

7

TIPOLOGIA POSTI BARCA:
 Tipo S: 8,50 mt. x 2,50 mt.
 Tipo M: 13,00 mt. x 4,50 mt.
 Tipo L: 21,00 mt. x 6,00 mt.

TOTALI
 POSTI N° 97 Tipo S
 BARCA N° 43 Tipo M
 N° 12 Tipo L

