


PIANO QUOTATO E RILIEVO VEGETAZIONALE
Scala 1:500

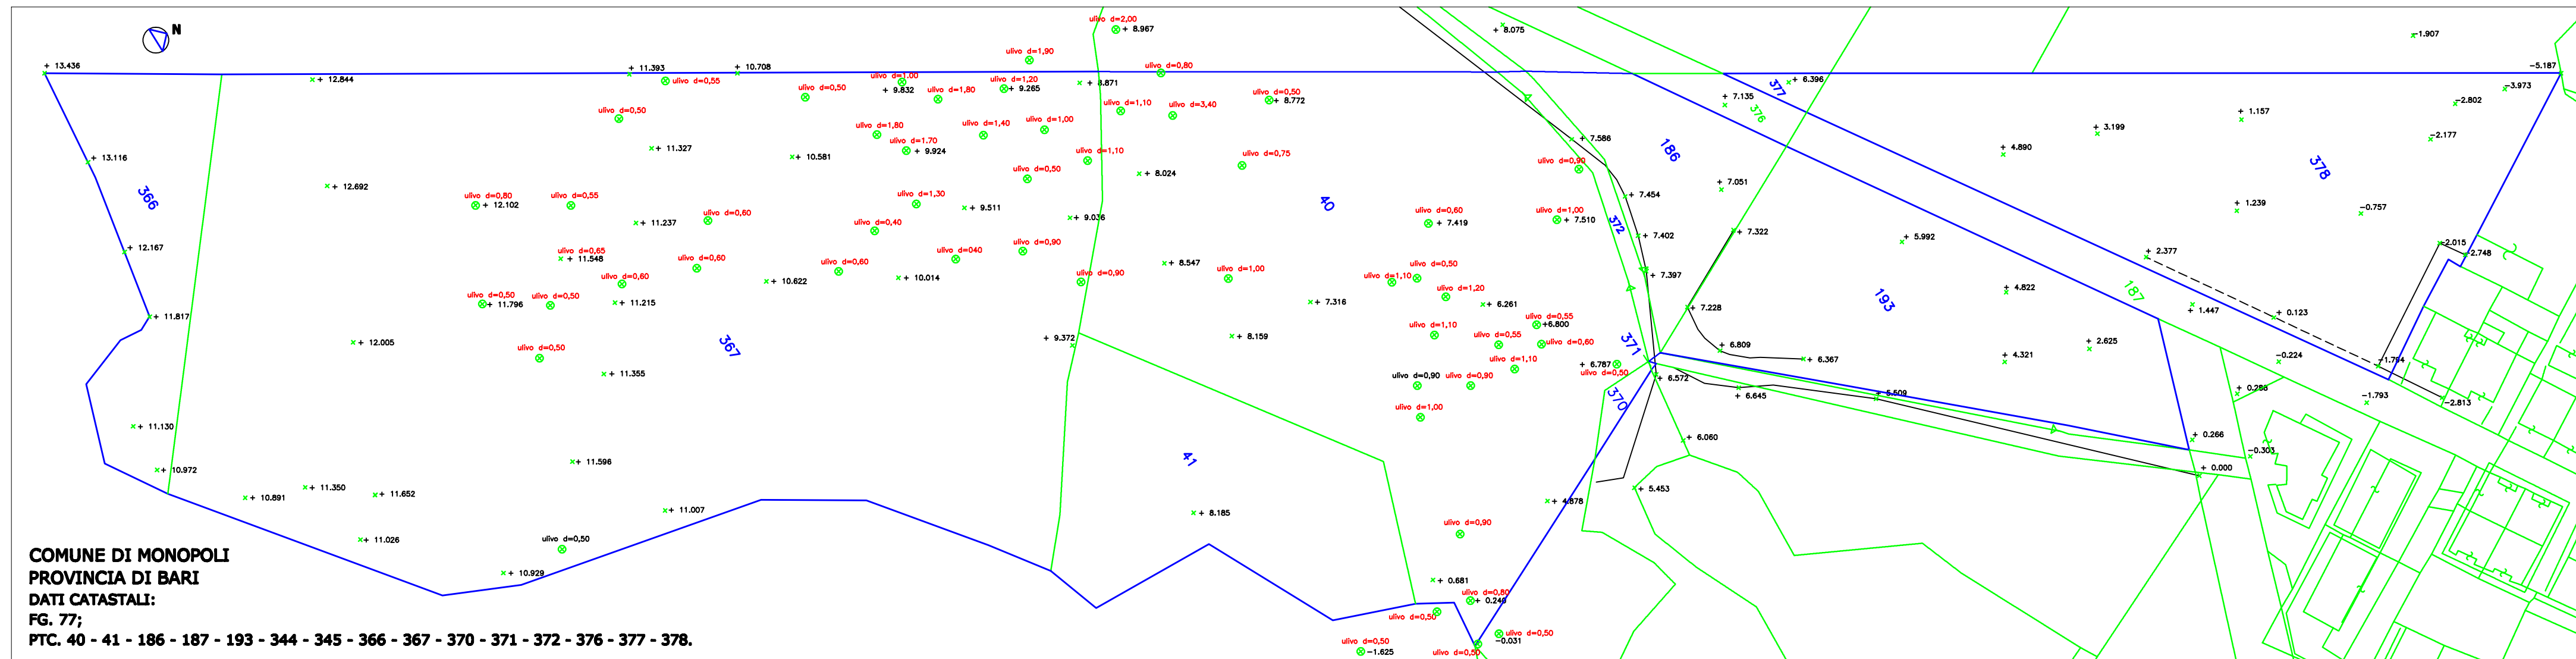

COMUNE DI MONOPOLI
PROVINCIA DI BARI
DATI CATASTALI:
FG. 77;
PTC. 40 - 41 - 186 - 187 - 193 - 344 - 345 - 366 - 367 - 370 - 371 - 372 - 376 - 377 - 378.

LEGENDA
x Quota altimetrica
⊗ Albero

studio tecnico
Via Riccaoli 123/A
monopoli (bari)
Tel 080745693

committenti

POTENZA Antonia
PALMISANI Pasqua Rosa
ALBA Domenico
ALBA Luca
NARRACCI Ottaviano
COMUNE DI MONOPOLI

progettista

ING. LEONARDO SAPONARA

progetto

COMUNE DI MONOPOLI
VARIANTE AL PIANO URBANISTICO ESECUTIVO APPROVATO CON DELIBERA
DI CONSIGLIO COMUNALE N.37 DEL 13/07/2011 - PRATICA N. 170/2009
MAGLIA RESIDENZIALE IN CONTRADA CAPITOLO

tavola n.

PIANO QUOTATO E RILIEVO VEGETAZIONE

4