

COMUNE DI MONOPOLI

Provincia di Bari

PROGETTO P.U.E. (Piano Urbanistico Esecutivo)
Ambito A11 - Contesto residenziale di nuovo impianto a media densità
Via Conchia, Monopoli

COMMITTENTI Habitat Ecoedilizia & Costruzioni srl

Edilmed srl

OGGETTO TAVOLA 21 - Rev. 1

PLANIMETRIA GENERALE: STRADE DI PIANO URBANISTICO ESECUTIVO
SEZIONI STRADALI B-B', C-C', D-D'

scala 1:50, 1:4.000

PROGETTISTI
Arch. Giovanni Musa
giovannimusa@libero.it

Arch. Fabio Simone
arch.fabiosimone@libero.it


Arch. Antonietta Simone
simone.musa@libero.it

DATA: Febbraio 2016 1a rev. Giugno 2016 2a rev. 3a rev.


Studio di progettazione integrata Simone & Musa
Viale A. Moro 69/17 - 70043 Monopoli - telefax +39 080 9303060




PLANIMETRIA GENERALE

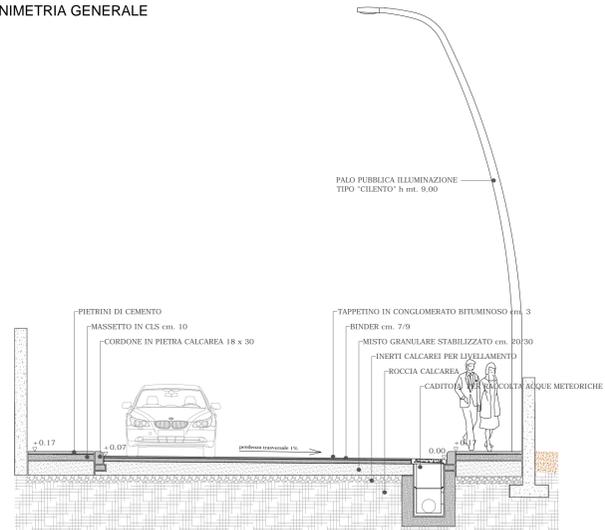


SEZIONE B-B'

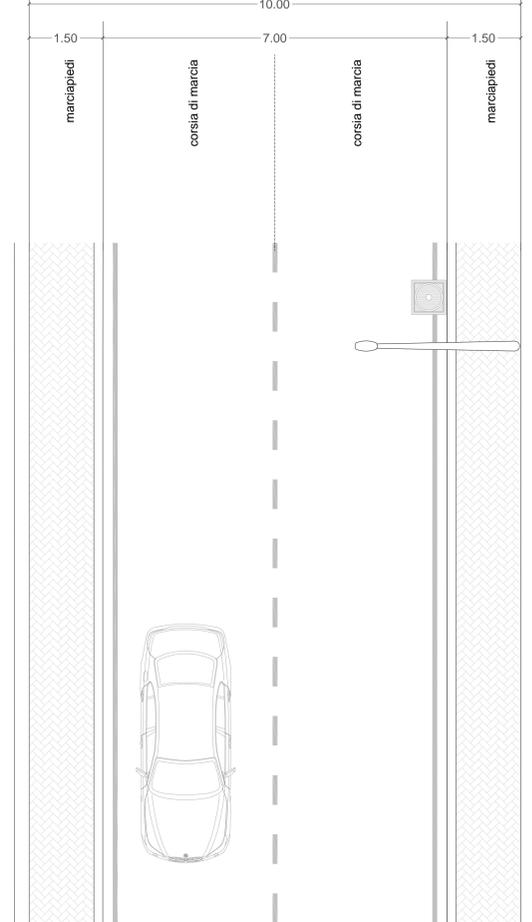


STRALCIO PLANIMETRICO

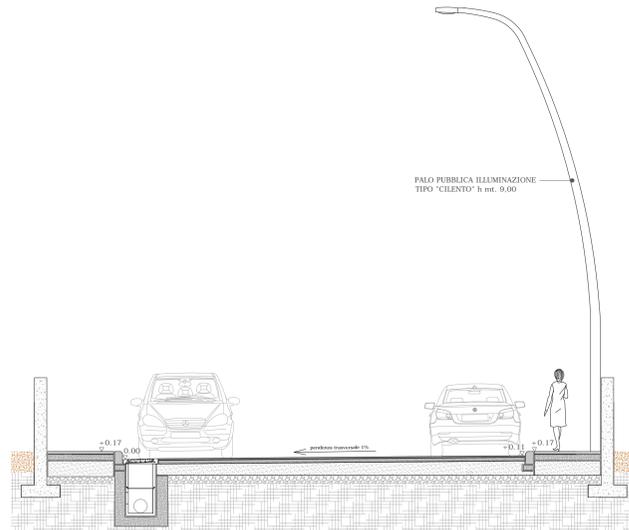


SEZIONE C-C'

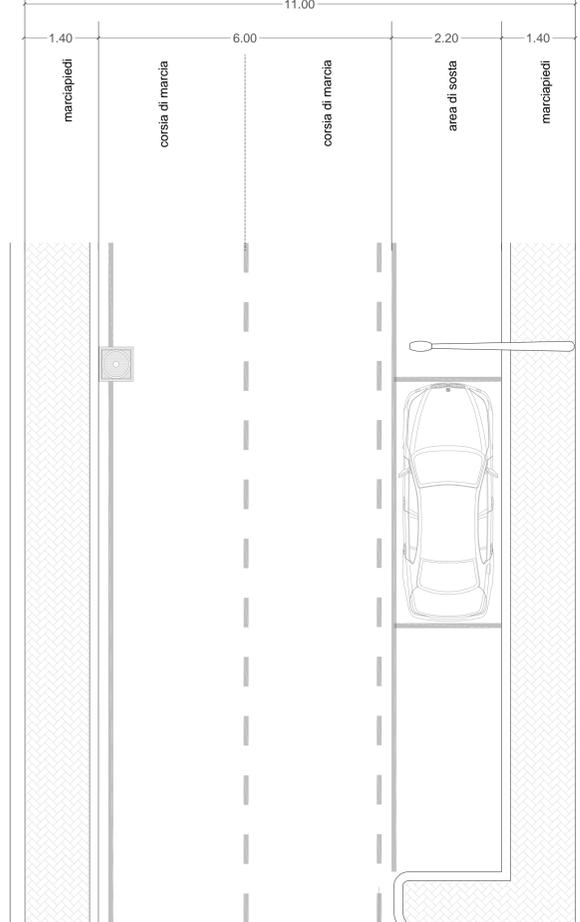

STRALCIO PLANIMETRICO

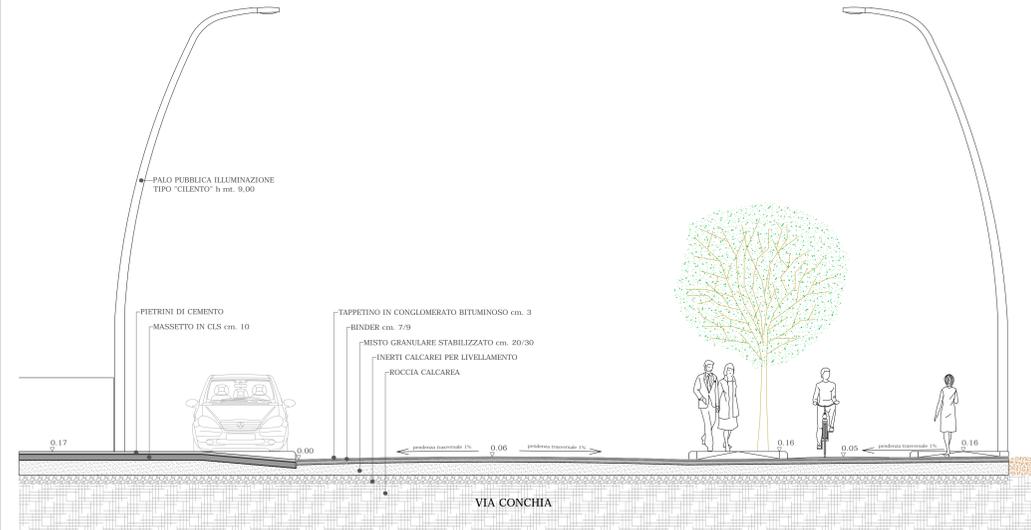

SEZIONE D-D'

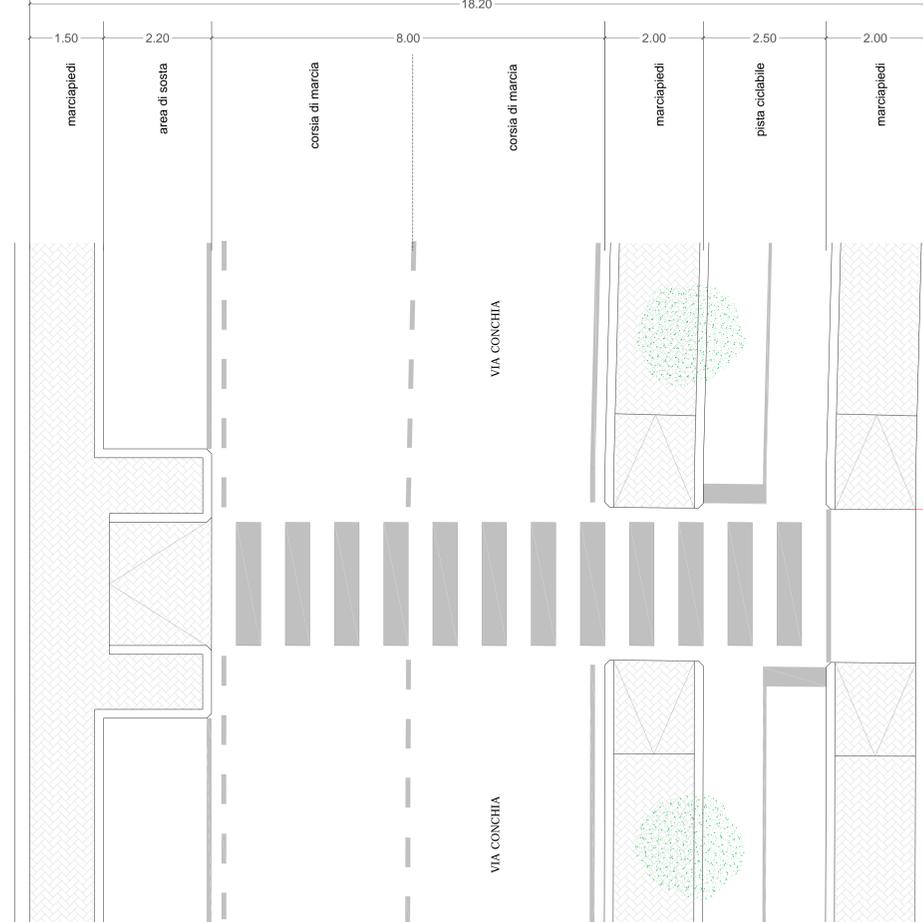

STRALCIO PLANIMETRICO