



STATO DI ATTUAZIONE DEL PDL 2003 : FABBRICATI COSTRUITI E IN ESECUZIONE

LEGENDA

RAPP. 1:2000



-  Fabbricati preesistenti
-  Fabbricati eseguiti e ultimati in virtù del PDL 2003
-  Fabbricati in costruzione in virtù del PDL 2003
-  Fabbricati previsti dal PDL 2003 e, allo stato, non realizzati
-  Aree asservite alle costruzioni edificate o in costruzione sui lotti n. 1-2-11-12 del PDL 2003
-  Aree ad uso privato condominiale per viabilità interna e/o a servizio dei lotti n.1-2-11-12
-  Aree destinate a parcheggio dal PDL 2003
-  Aree destinate a strade dal PDL 2003
-  Delimitazione lotti del PDL 2003

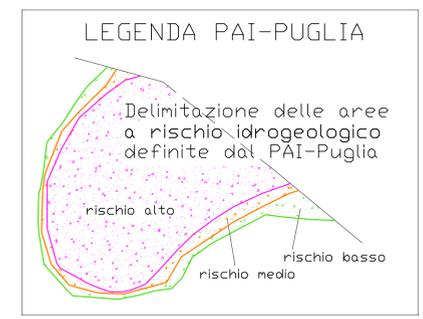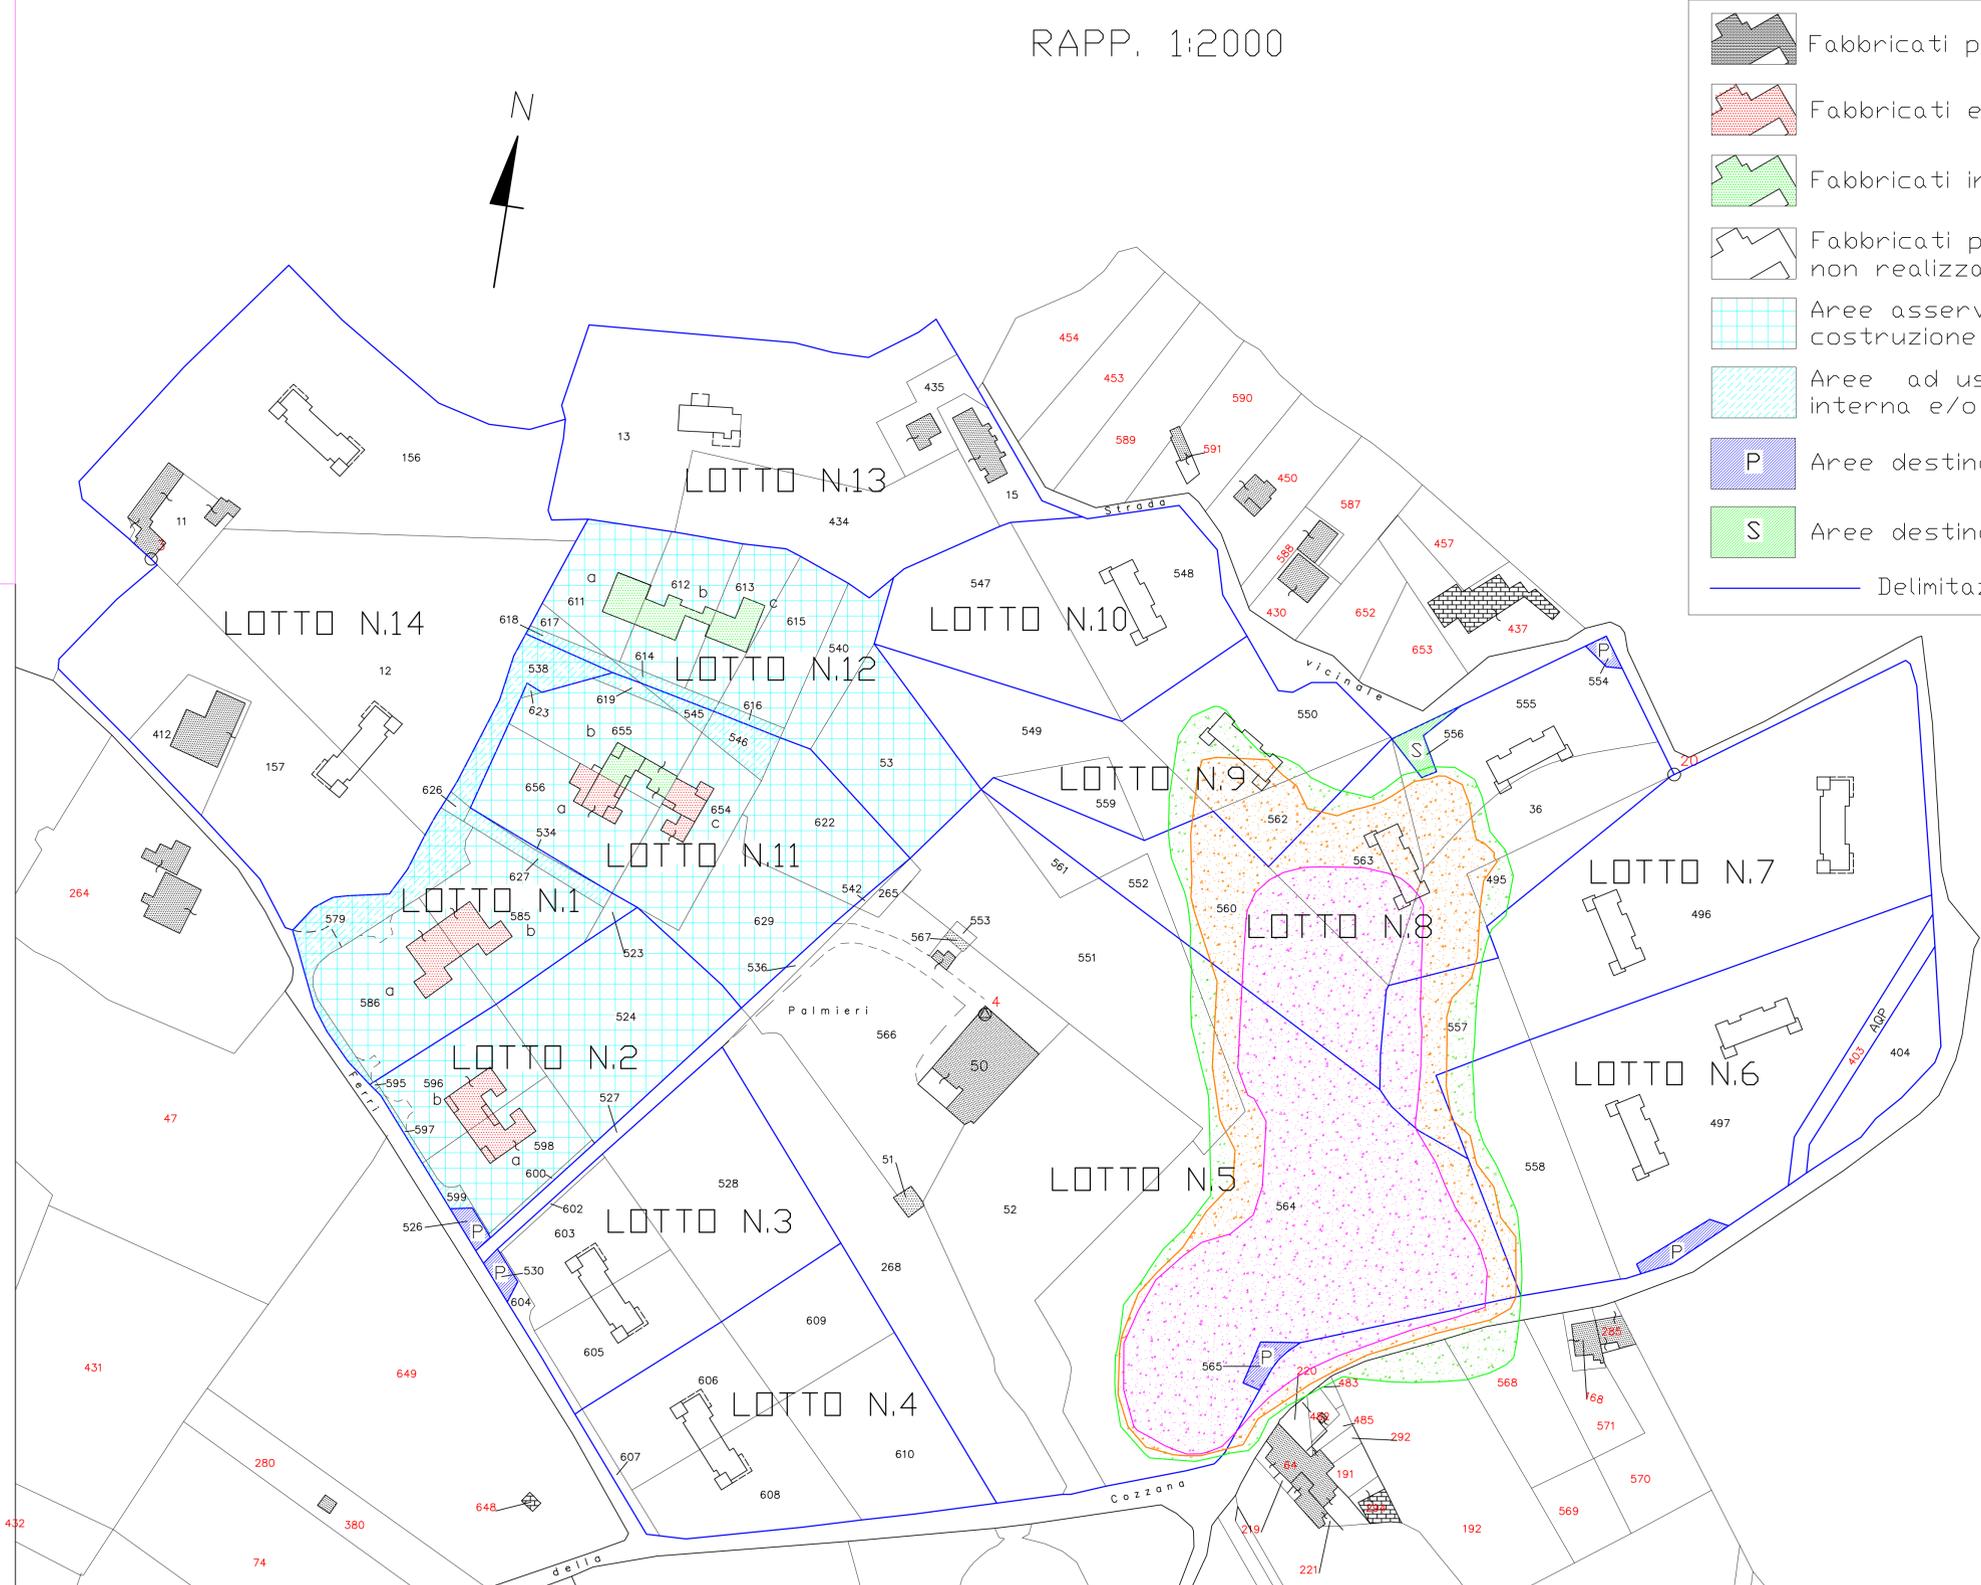

PROGETTO DI ADEGUAMENTO
ALLE DIRETTIVE DEL PAI - AREA DI BACINO-PUGLIA
del
"PIANO DI LOTTIZZAZIONE IN CONTRADA COZZANA - M. DEL ROSARIO"
(approvato con Delibera C.C. N.10 del 9.8.2003)

DITTE PROPONENTI :
DIKATA SRL - GUSTAPANE FERRUCCIO - CANTATORE IDA - VERDEGLIO
MARIA E BELLINI MARIAGRAZIA - EDILSUD SNC - ROTOLO VINCENZO,
ONOFRIO, MARIA GRAZIA E VINCIGUERRA NICOLA

PROGETTISTI :
ING. FERRUCCIO GUSTAPANE
ING. LEONARDO SAPONARA
GEOM. VINCENZO ROTOLO

ELABORATO :
STATO DI ATTUAZIONE DEL PDL-2003

TAVOLA
N. 1

SCALA
1: 2.000