







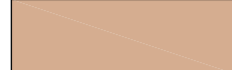


PLANIMETRIA DEL PUE DEL SISTEMA DELLA MOBILITA' CARRABILE E CICLOPEDONABILE


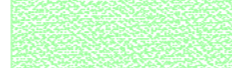




LEGENDA

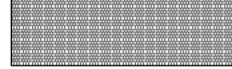
-  MOBILITA' CARRABILE IN PROGETTO
-  MOBILITA' CARRABILE ESISTENTE
-  MOBILITA' PEDONALE IN PROGETTO
-  MOBILITA' PEDONALE ESISTENTE
-  MOBILITA' CICLABILE IN PROGETTO
  
-  FABBRICATI
-  LIMITE D'INTERVENTO "Contesti per servizi di nuovo impianto (art.27/P PUG/P)"
-  DIVIDENTI DEI LOTTI

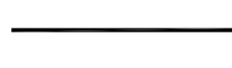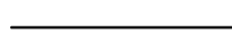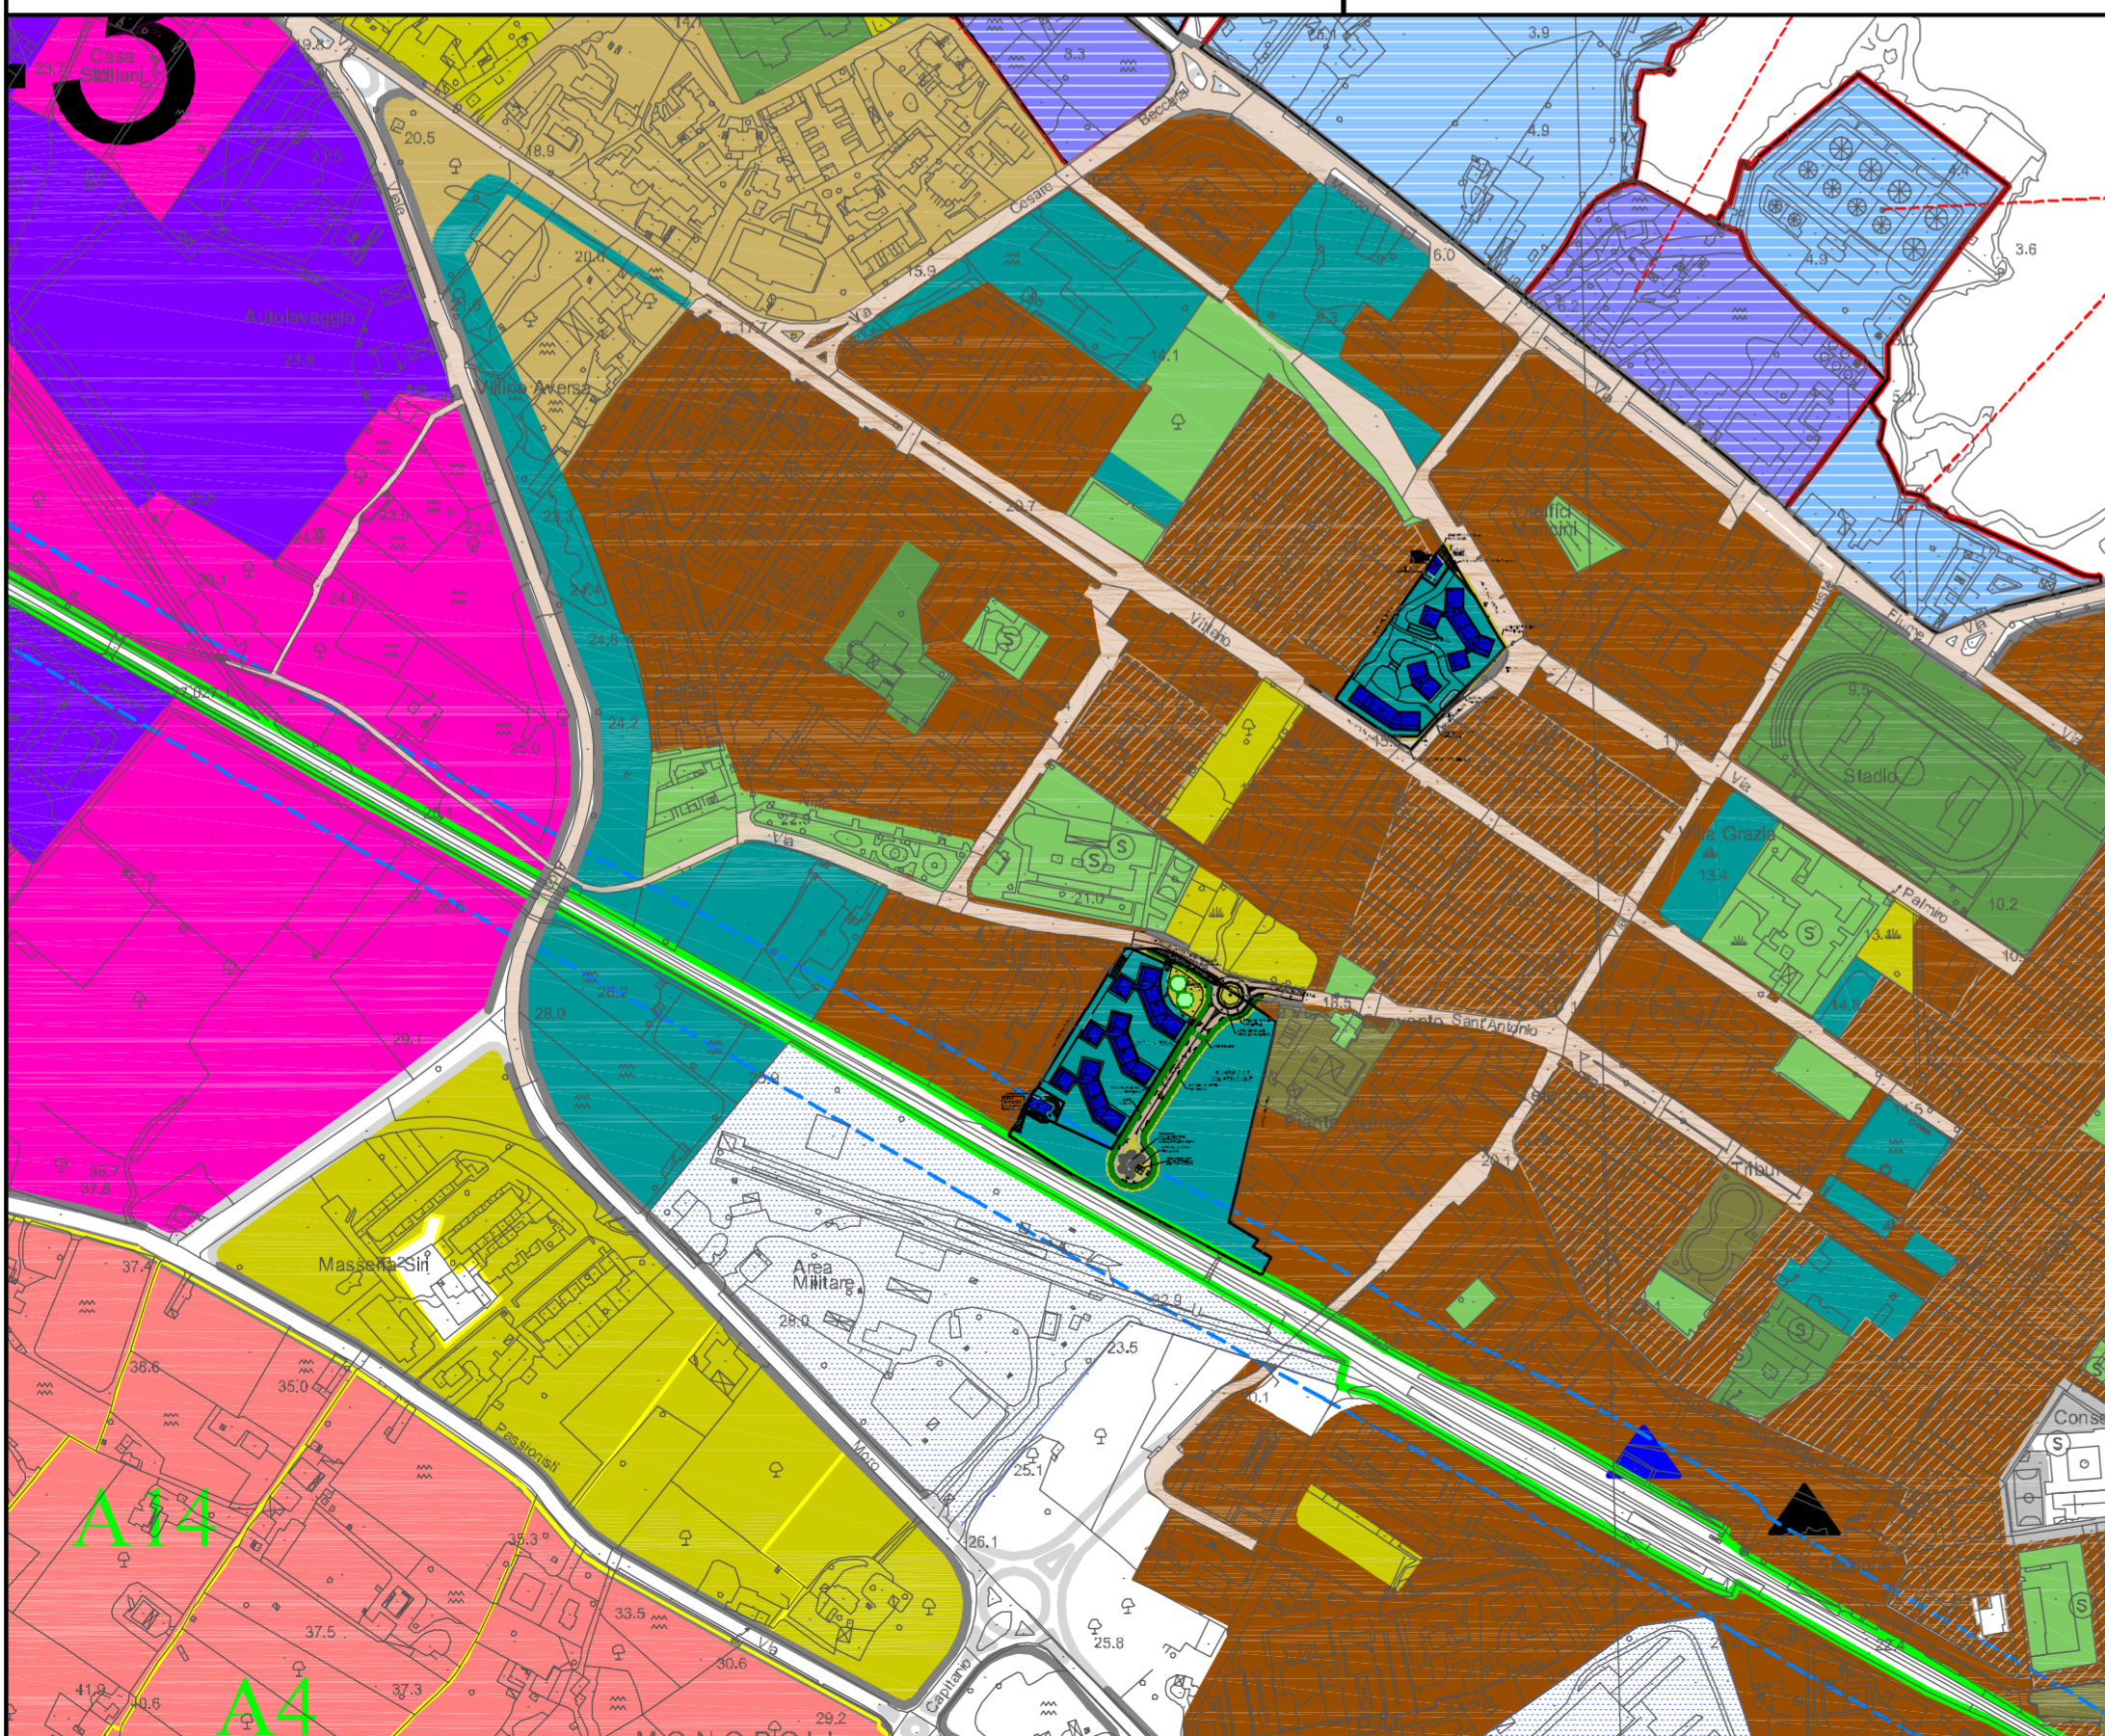

PLANIMETRIA DEL PUE DELLE DESTINAZIONI D'USO

LEGENDA

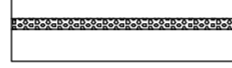-  FUNZIONI COMMERCIALI / TERZIARIE
-  SUPERFICIE PERMEABILE
-  PIAZZA
-  MARCIAPIEDE
-  PISTA CICLABILE
-  LIMITE D'INTERVENTO "Contesti per servizi di nuovo impianto (art.27 PUG/P)"

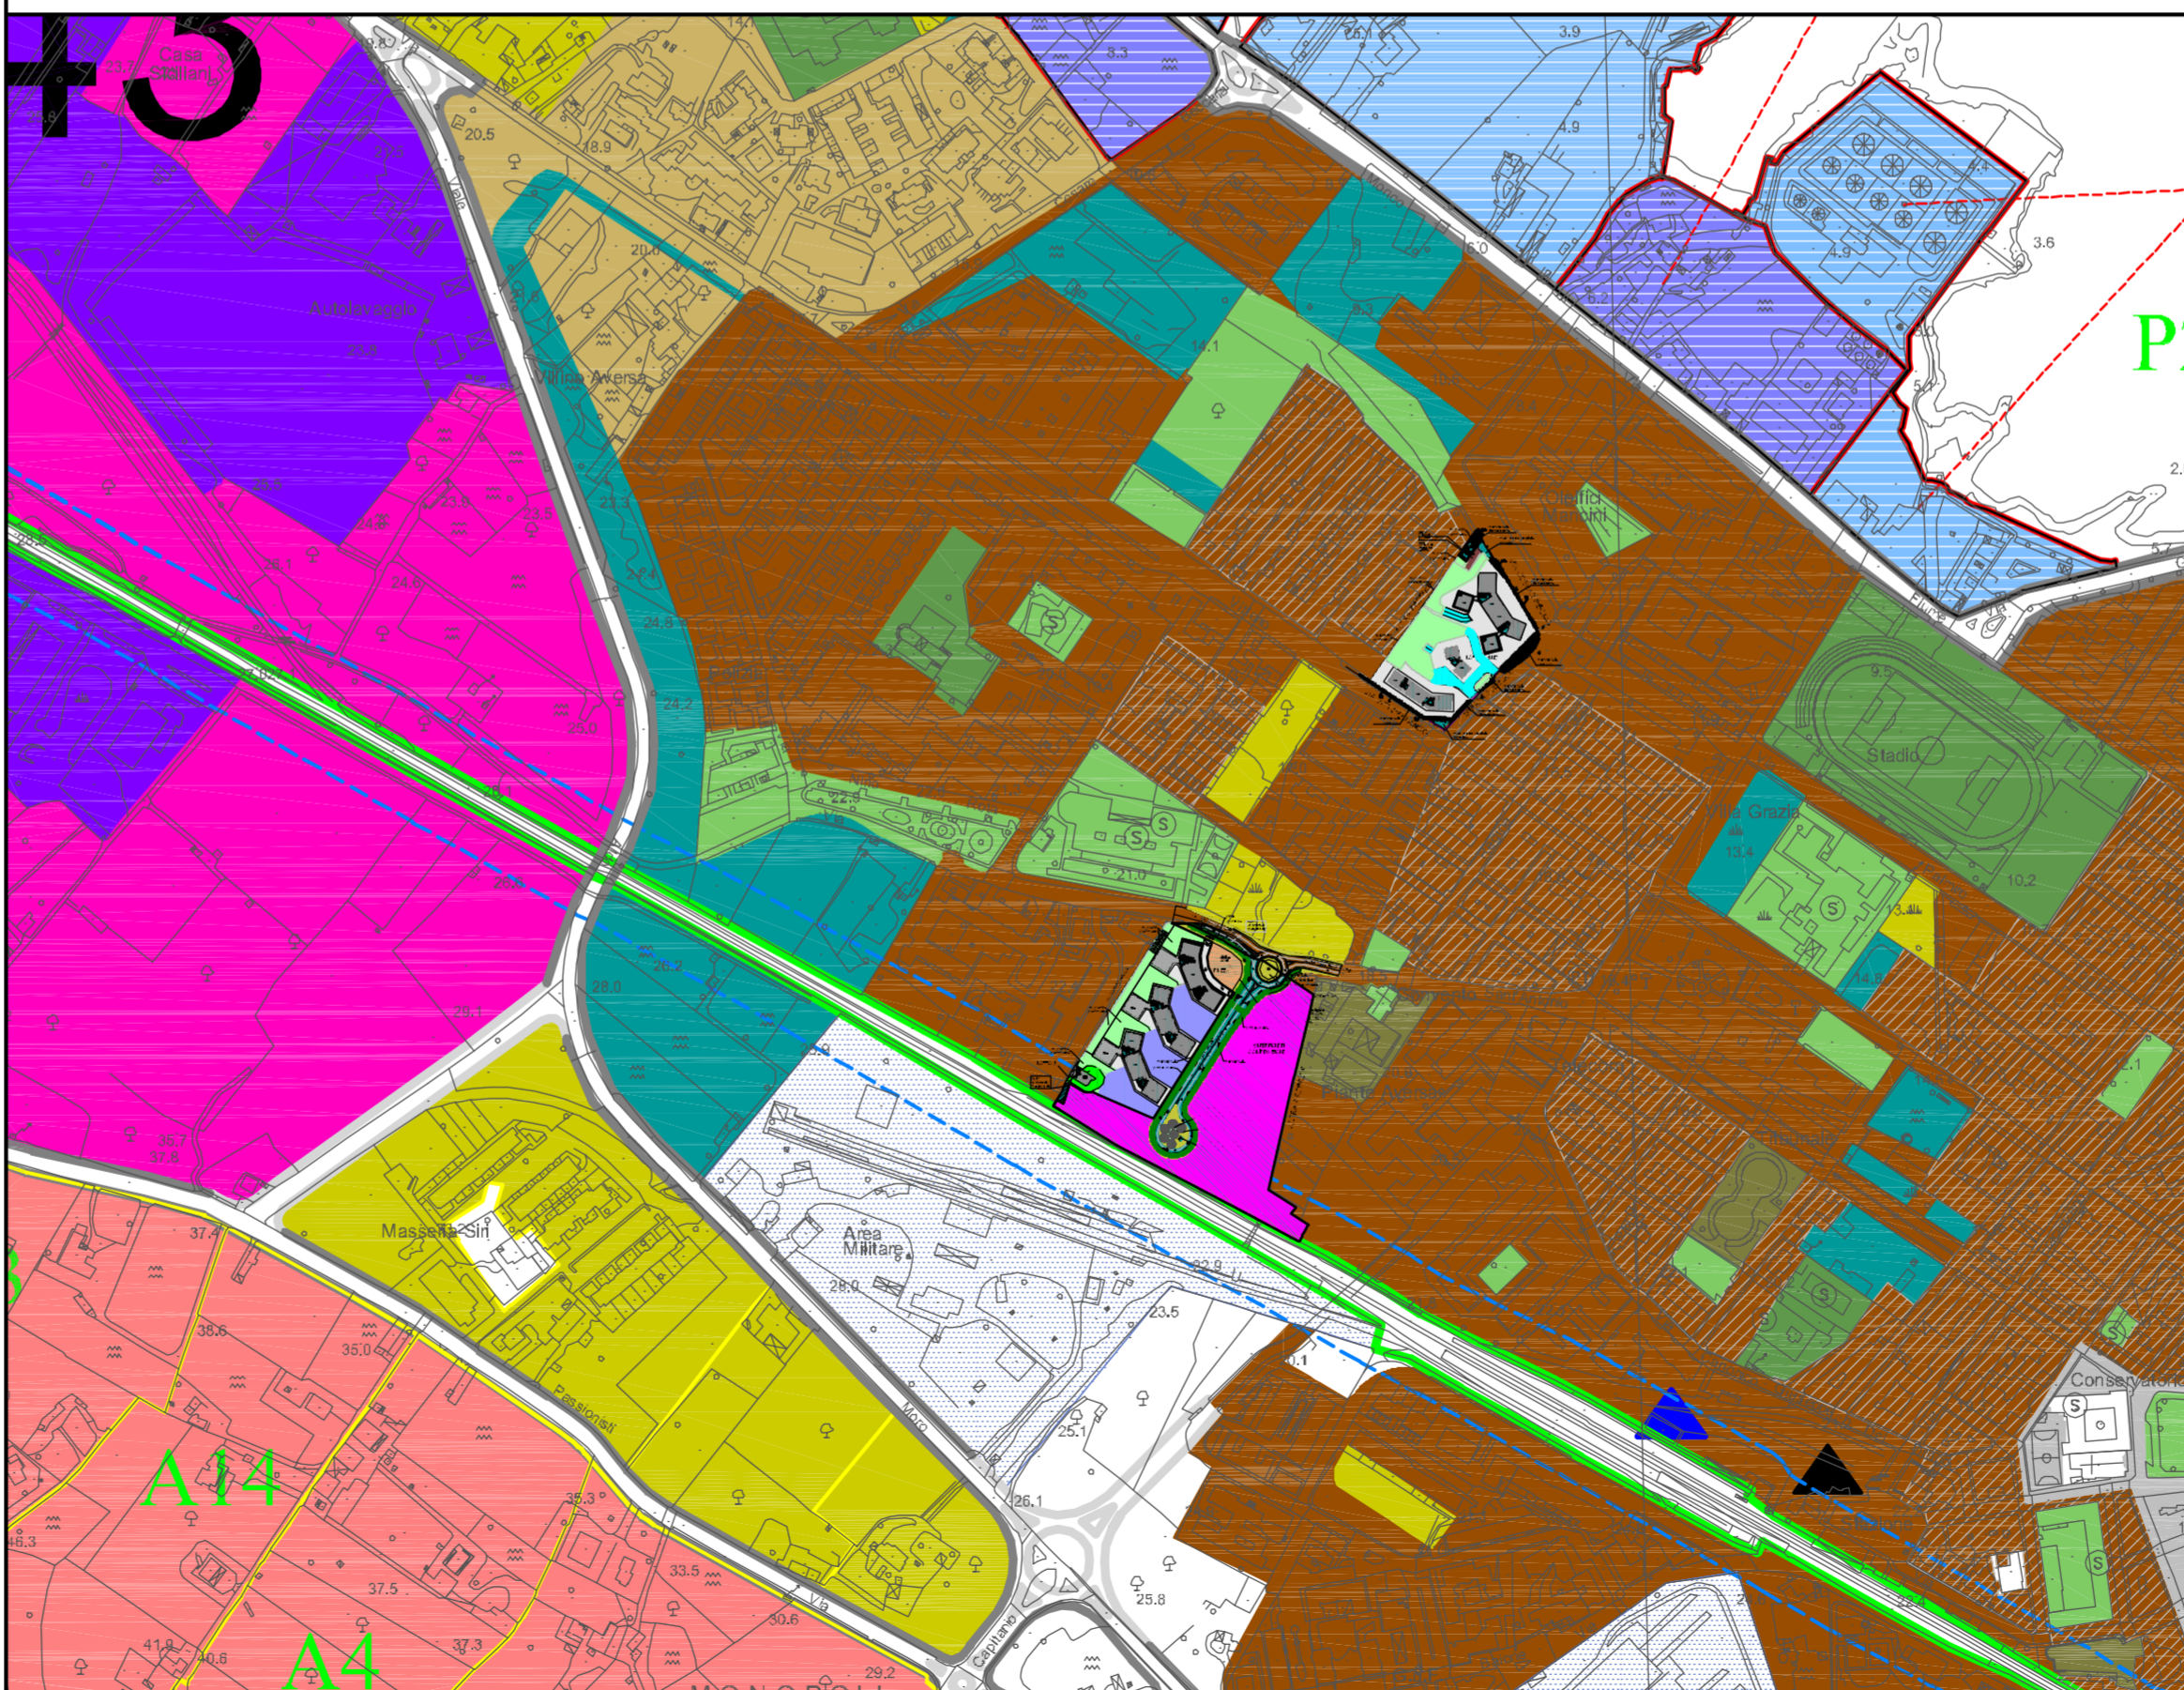

  
**Comune di Monopoli**  
 PROVINCIA DI BARI

Piano Urbanistico Esecutivo  
**"LE TRE GRAZIE"**

PER INTERVENTO URBANISTICO PREVENTIVO  
 (art.3.03 PUG/S)  
 CON ACCORPAMENTO DI n.2 AREE (NNE+SSW)  
 SOGGETTE A CONTESTI  
 PER SERVIZI DI NUOVO IMPIANTO  
 (art. 27.06 - 27.07 - 27.08 PUG/P)  
 \* ADEGUAMENTO AL PARERE ISTRUTTORIO PROT. 55251 del 29/11/2011 \*

Proponente:  
 Sig.ra AVERSA Francesca Paola  
 Contrada Scorzazze, 43  
 70043 Monopoli (BA)

Sig. GRATAGLIANO Igazio  
 Via F.lli Bandiera, 4  
 70043 Monopoli (BA)

Localizzazione:  
 Area "NNE"  
 fra Via Ippolito Nievo e Via Vittorio Veneto  
 Area "SSW"  
 Via Vecchia S. Antonio

Redattore: 

ARCH. ANGELO ROCCO DONGIOVANNI

Consulenza ambientale:  
 DBTECH di Meuli Giuseppe  
 Rilievi:  
 geom. Pasquale Gattola  
 Geologia:  
 cott. geol. Massimiliano G. De Venero

PROGETTO  
 Planimetrie del PUE

scala 1:5000  
 TAV. 

2	9
---	---

\* ADEGUAMENTO AL PARERE ISTRUTTORIO PROT. 55251 del 29/11/2011 \*

"LE TRE GRAZIE" Febbraio 2012