


LEGENDA

- - - LINEA ELETTRICA MEDIA TENSIONE
- - - LINEA ELETTRICA BASSA TENSIONE
- ● PALO LINEA ELETTRICA
- MURETTO DI RECINZIONE IN CLS/TUFO
- MURETTO DI RECINZIONE IN CLS DI PREGIO
- MURETTO A SECCO

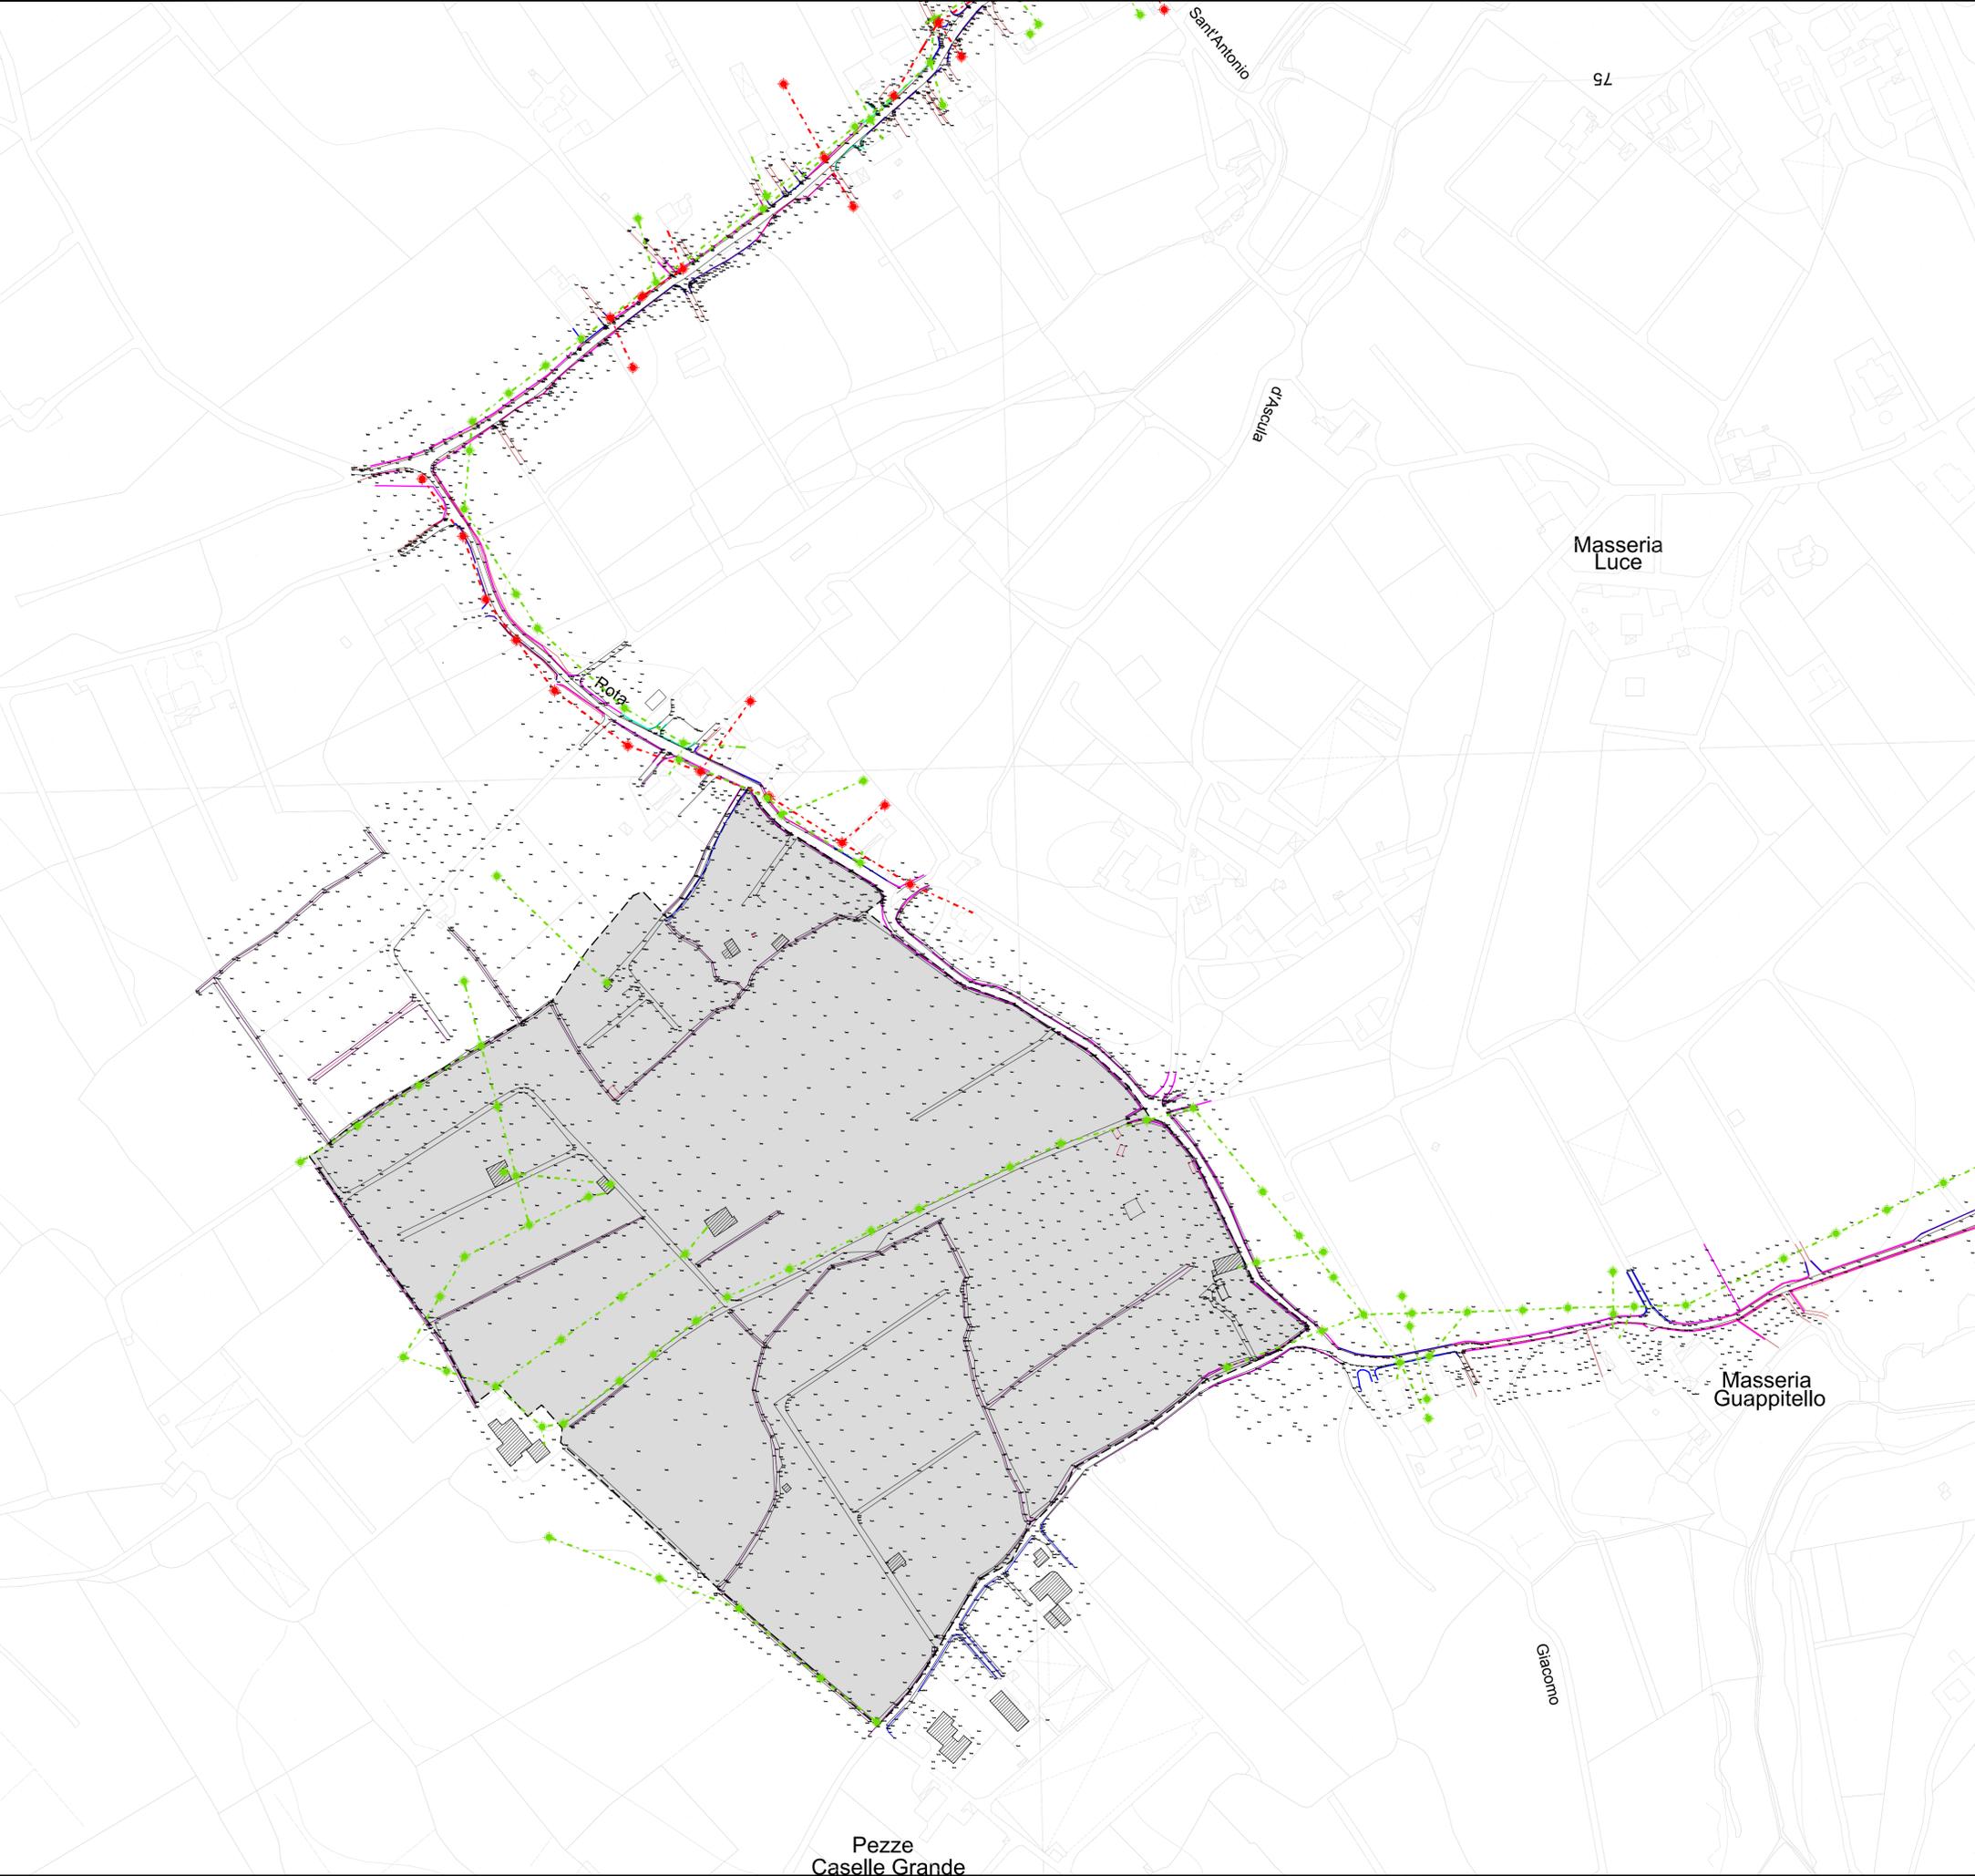

REGIONE PUGLIA
AZIENDA SANITARIA LOCALE DELLA
PROVINCIA DI BARI - "ASL BA"

PROGETTAZIONE PRELIMINARE E DEFINITIVA
CLINICO GESTIONALE DELL'INTERVENTO DI REALIZZAZIONE DEL
NUOVO OSPEDALE MONOPOLI - FASANO

GRUPPO DI PROGETTAZIONE	COMMITTENTE
<div style="text-align: center;"> </div> <ul style="list-style-type: none"> <input type="checkbox"/> INTEGRAZIONE PRESTAZIONI SPECIALISTICHE <input type="checkbox"/> ARCHITETTURA Co-progettazione <input type="checkbox"/> SICUREZZA <input type="checkbox"/> IMPATTO AMBIENTALE <input type="checkbox"/> IMPIANTI <input type="checkbox"/> STRUTTURE E GEOTECNICA <input type="checkbox"/> ARCHITETTURA <input checked="" type="checkbox"/> URBANISTICA E ARCHITETTURA Co-progettazione <input type="checkbox"/> GEOLOGIA 	<p style="font-size: small;">Azienda Sanitaria Locale Bari Sede legale: Lungomare Salaria 6 70123 Bari (BA) C.F. e P.Iva: 06534340721 www.sanitaria.puglia.it</p> <p style="font-size: small;">DIRETTORE GENERALE Dott. Vito Montanaro</p> <p style="font-size: small;">RESPONSABILE UNICO DEL PROCEDIMENTO Ing. Nicola Sansolini</p> <div style="text-align: center;"> </div> <p style="font-size: x-small;">Fase: PROGETTO PRELIMINARE LAVORI DI REALIZZAZIONE DEL NUOVO OSPEDALE DEL SUD - EST BARESE</p> <p style="font-size: x-small;">Descrizione elaborato: PLANIMETRIA DELLE INTERFERENZE</p>
PINE ARQ C/Mare de' Dèu de la Salut, 40, 08024 Barcellona Tel. (+34)932.106.619 - Tel. (+34) 932.106.625 Fax (+34) 932.100.214 - Web:www.pinearq.com	
SAITO Via Cardinale Marcello Mimmi, 10 70124 BARI Tel. 0839.080.5093952 e-mail: saitoa@mauroauro.it	
Dott. geol. Salvatore Valletta Viale della Repubblica, 92 70125 BARI Tel. 0839.080.5566989 e-mail: valletta@libero.it	

Scala: 1:2000	Data: OTTOBRE 2015	Nome elaborato: R-023
Nome file: 1340RgR023-00_plin.dwg		
Aggiornamenti:		
Rev.	Data	Note
00	10/2015	Prima Emissione
Redatto	Controllato	Approvato
M.Saito	M.Saito	M.Saito

*Laboratorio di competenza del progettista indicato