



| |
|---|
| No. SEZIONI         | T3-1  |       | T3-2  |        | T3-3   |        | T3-4   |        | T3-5   |        | T3-6   |        | T3-7   |        | T3-8   |        | T3-9   |        | T3-10  |        | T3-11  |        | T3-12  |        | T3-13  |        | T3-14  |        | T3-15  |        | T3-16 |  | T3-17 |  | T3-18 |  | T3-19 |  | T3-20 |  | T3-21 |  | T3-22 |  | T3-23 |  | T3-24 |  | T3-25 |  | T3-26 |  | T3-27 |  | T3-28 |  | T3-29 |  | T3-30 |  | T3-31 |  |
| PROGRESSIVE TERREND | 0.00  | 4.58  | 50.00 | 101.17 | 121.17 | 142.39 | 163.61 | 183.61 | 200.00 | 215.82 | 245.82 | 273.39 | 300.97 | 330.97 | 358.36 | 400.00 | 412.97 | 441.09 | 466.15 | 491.20 | 519.33 | 554.23 | 594.23 | 615.48 | 636.72 | 650.00 | 676.72 | 700.00 | 751.71 | 786.82 |       |  
| PARZIALI TERREND    | 4.58  | 45.42 | 51.17 | 20.00  | 21.22  | 21.22  | 20.00  | 16.39  | 15.82  | 30.00  | 27.58  | 27.58  | 30.00  | 27.40  | 41.64  | 12.97  | 28.12  | 25.06  | 25.06  | 28.12  | 34.90  | 40.00  | 21.24  | 21.24  | 13.28  | 26.72  | 23.28  | 51.71  | 35.11  | 4.49   |       |  
| QUOTE TERREND       | 80.92 | 80.77 | 80.43 | 79.81  | 79.62  | 79.38  | 79.16  | 78.98  | 78.71  | 78.47  | 77.96  | 77.66  | 77.63  | 77.49  | 77.28  | 77.21  | 77.06  | 77.02  | 77.00  | 76.89  | 76.95  | 76.67  | 76.12  | 75.73  | 75.29  | 75.08  | 74.80  | 74.39  | 73.98  | 73.83  | 73.92 |  |       

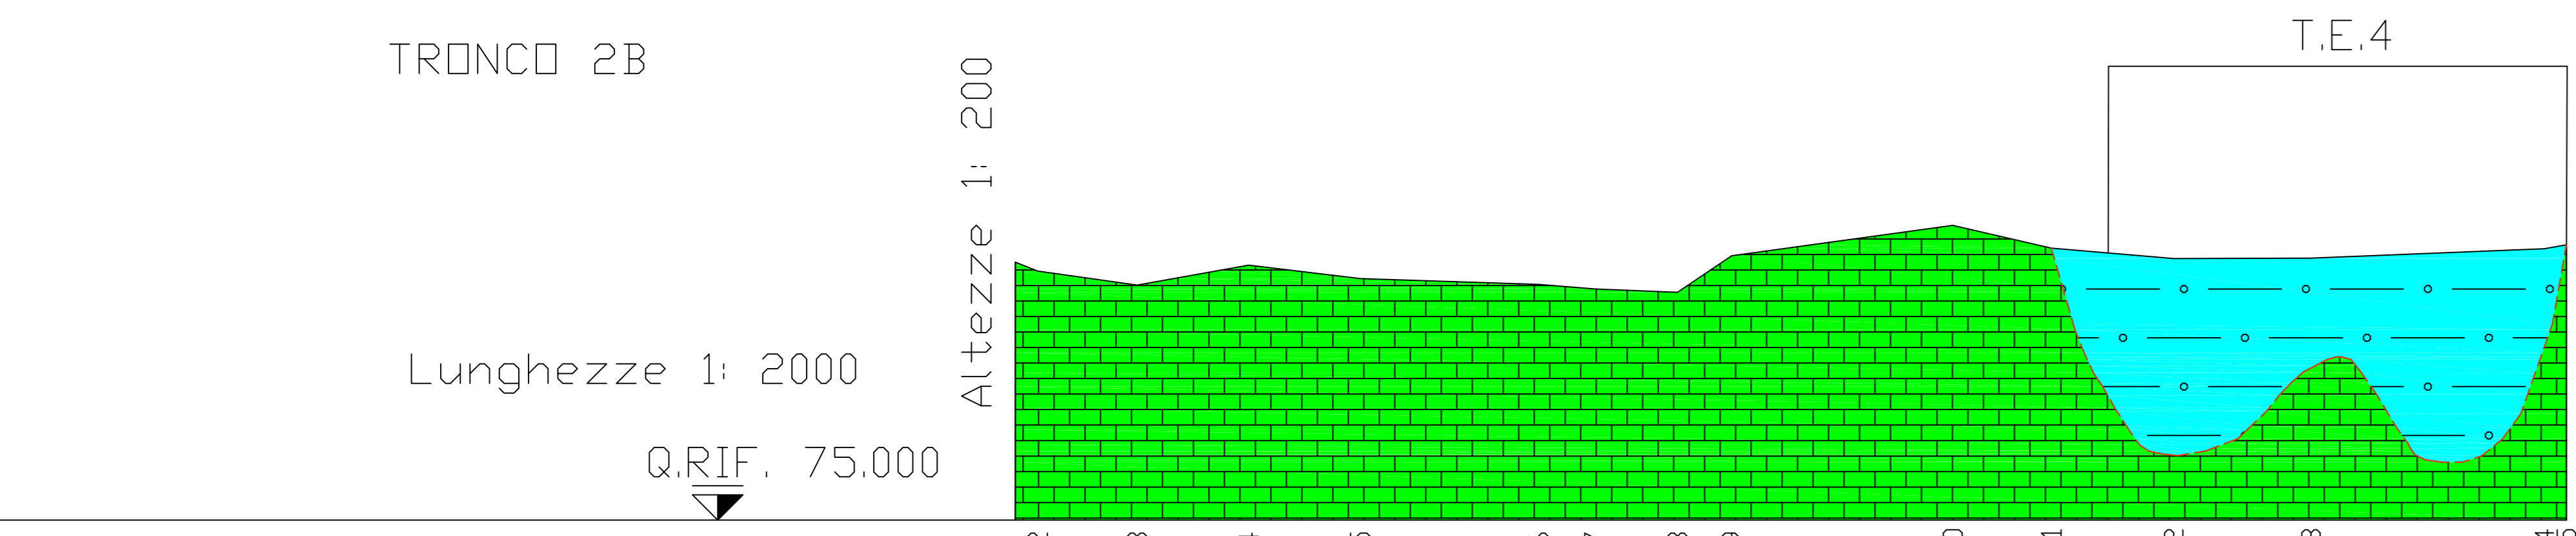


|                     |       
|---------------------|-------|-------|-------|-------|-------|--------|--------|--------|--------|--------|--------|--------|--------|--------|--------|--|-------|--|--------|--|--------|--|--------|--|--------|--|--------|--|--------|--|
| No. SEZIONI         | T2B-1 |       | T2B-2 |       | T2B-3 |        | T2B-4  |        | T2B-5  |        | T2B-6  |        | T2B-7  |        | T2B-8  |  | T2B-9 |  | T2B-10 |  | T2B-11 |  | T2B-12 |  | T2B-13 |  | T2B-14 |  | T2B-15 |  |
| PROGRESSIVE TERREND | 0.00  | 4.57  | 24.95 | 47.83 | 70.70 | 107.21 | 118.71 | 135.70 | 146.84 | 192.13 | 212.33 | 237.43 | 265.56 | 313.40 | 317.92 |  |       |  |        |  |        |  |        |  |        |  |        |  |        |  |
| PARZIALI TERREND    | 4.57  | 20.38 | 22.87 | 22.87 | 36.51 | 11.50  | 16.99  | 11.13  | 45.30  | 20.20  | 25.10  | 28.12  | 28.12  | 47.85  | 4.52   |  |       |  |        |  |        |  |        |  |        |  |        |  |        |  |
| QUOTE TERREND       | 80.28 | 80.10 | 79.81 | 80.22 | 79.95 | 79.83  | 79.73  | 79.67  | 80.41  | 81.04  | 80.57  | 80.36  | 80.37  | 80.56  | 80.64  |  |       |  |        |  |        |  |        |  |        |  |        |  |        |  |

- LEGENDA
- Depositi alluvionali terrosi
  - Calcarenite di Gravina
  - Calcarea di Bari
  - Contatto stratigrafico presunto

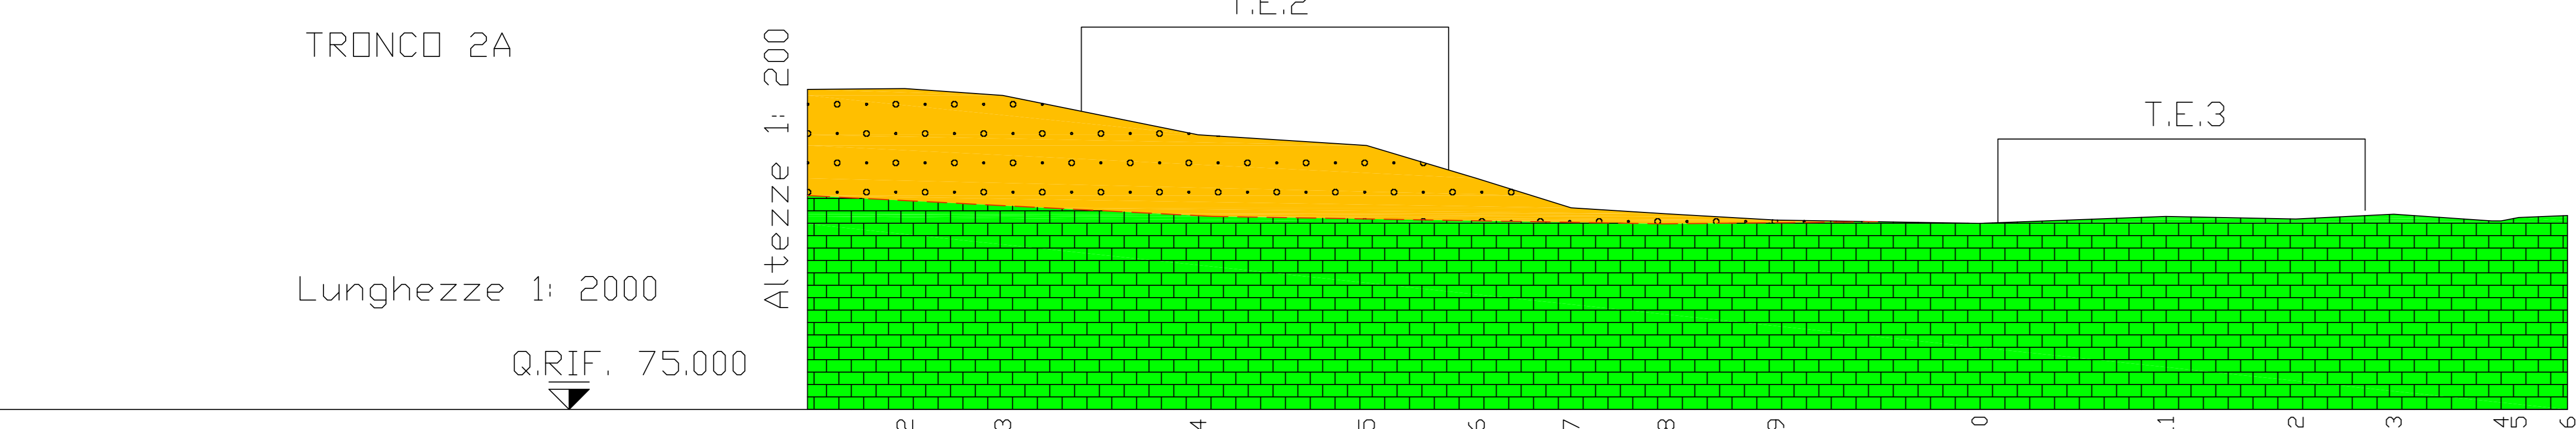

|                     |       
|---------------------|-------|-------|--------|--------|--------|--------|--------|--------|--------|--------|--------|--------|--------|--------|--------|--|--------|--|--------|--|--------|--|--------|--|--------|--|--------|--|--------|--|
| No. SEZIONI         | T2A-2 |       | T2A-3  |        | T2A-4  |        | T2A-5  |        | T2A-6  |        | T2A-7  |        | T2A-8  |        | T2A-9  |  | T2A-10 |  | T2A-11 |  | T2A-12 |  | T2A-13 |  | T2A-14 |  | T2A-15 |  | T2A-16 |  |
| PROGRESSIVE TERREND | 24.92 | 50.00 | 100.00 | 143.11 | 171.23 | 195.49 | 219.75 | 247.87 | 300.00 | 347.62 | 380.96 | 406.03 | 433.80 | 438.00 | 450.49 |  |        |  |        |  |        |  |        |  |        |  |        |  |        |  |
| PARZIALI TERREND    | 24.92 | 25.08 | 50.00  | 43.11  | 28.13  | 24.26  | 24.26  | 28.13  | 52.13  | 47.62  | 33.33  | 25.07  | 27.47  | 12.49  |        |  |        |  |        |  |        |  |        |  |        |  |        |  |        |  |
| QUOTE TERREND       | 83.21 | 83.04 | 82.03  | 81.76  | 80.92  | 80.16  | 80.01  | 79.85  | 79.76  | 79.94  | 79.87  | 80.00  | 79.93  | 79.91  | 79.96  |  |        |  |        |  |        |  |        |  |        |  |        |  |        |  |

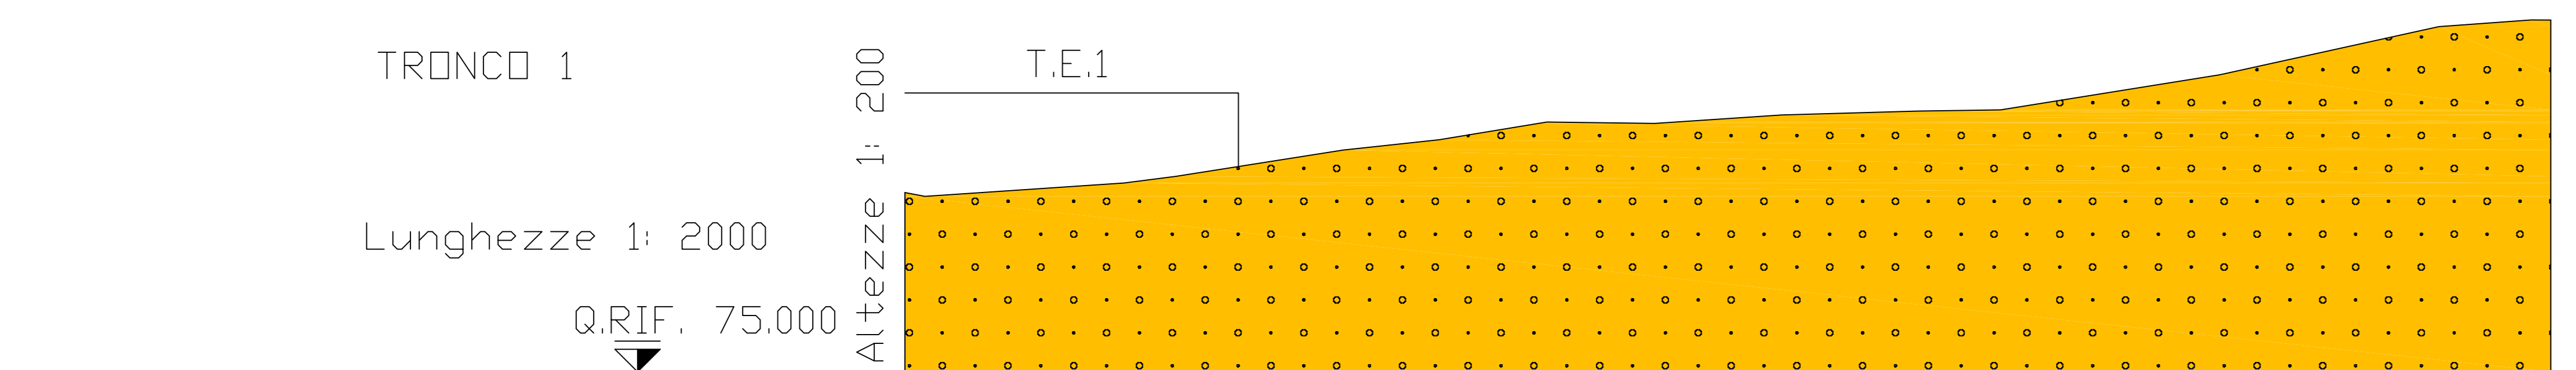

|                     |       
|---------------------|-------|-------|-------|-------|--------|--------|--------|--------|--------|--------|--------|--------|--------|--------|--------|--|------|--|-------|--|-------|--|-------|--|-------|--|-------|--|-------|--|
| No. SEZIONI         | T1-1  |       | T1-2  |       | T1-3   |        | T1-4   |        | T1-5   |        | T1-6   |        | T1-7   |        | T1-8   |  | T1-9 |  | T1-10 |  | T1-11 |  | T1-12 |  | T1-13 |  | T1-14 |  | T1-15 |  |
| PROGRESSIVE TERREND | 0.00  | 4.58  | 50.00 | 61.87 | 100.00 | 121.87 | 146.48 | 171.10 | 200.00 | 231.10 | 250.00 | 300.00 | 350.00 | 377.01 | 379.53 |  |      |  |       |  |       |  |       |  |       |  |       |  |       |  |
| PARZIALI TERREND    | 4.58  | 45.42 | 11.87 | 38.13 | 21.87  | 24.61  | 24.61  | 28.90  | 31.10  | 18.90  | 50.00  | 50.00  | 21.01  | 4.52   |        |  |      |  |       |  |       |  |       |  |       |  |       |  |       |  |
| QUOTE TERREND       | 79.09 | 79.00 | 79.31 | 79.46 | 80.06  | 80.30  | 80.70  | 80.67  | 80.86  | 80.95  | 80.98  | 81.78  | 82.87  | 83.03  | 83.02  |  |      |  |       |  |       |  |       |  |       |  |       |  |       |  |

**REGIONE PUGLIA**  
**AZIENDA SANITARIA LOCALE DELLA**  
**PROVINCIA DI BARI - "ASL BA"**

---

**PROGETTAZIONE PRELIMINARE E DEFINITIVA**  
**CLINICO GESTIONALE DELL'INTERVENTO DI REALIZZAZIONE DEL**  
**NUOVO OSPEDALE MONOPOLI - FASANO**

**GRUPPO DI PROGETTAZIONE**

**INTEGRAZIONE PRESTAZIONI SPECIALISTICHE**

**ARCHITETTURA**  
Co-progettazione

**SECUREZZA**

**IMPATTO AMBIENTALE**

**IMPIANTI**

**STRUTTURE E GEOTECNICA**

**ARCHITETTURA**

**COMITENTE**

Azienda Sanitaria Locale Bari  
 Sede legale: Lungomare Statfo 6  
 70123 Bari (BA)  
 C.F. e P. IVA: 04534040721  
 www.aslbaripuglia.it

**DIRETTORE GENERALE**  
 Dott. Vito Montanaro

**RESPONSABILE UNICO DEL PROCEDIMENTO**  
 Ing. Nicola Sansonelli

---

**PINE FIRQ**

Via Cassone Martello Mirini, 32  
 70124 Bari  
 Tel. 080 865 809302  
 Fax 080 865 809301  
 e-mail: info@pinetirq.com

**PROGETTO PRELIMINARE**  
**LAVORI DI REALIZZAZIONE DELLA**  
**VIABILITÀ ESTERNA**

Descrizione elaborato:  
**GEOLOGIA E GEOTECNICA**  
**PROFILI GEOLOGICI**

---

**SAITO**

Via Cassone Martello Mirini, 32  
 70124 Bari  
 Tel. 080 865 809302  
 Fax 080 865 809301  
 e-mail: info@saito.com

**URBANISTICA E ARCHITETTURA**  
 Co-progettazione

**Dott. geol. Salvatore Valletta**  
 Via Cassone Martello Mirini, 32  
 70124 Bari  
 Tel. 080 865 809302  
 Fax 080 865 809301  
 e-mail: valletta@saito.com

---

Scala: 1:2000, 1:200

Data: OTTOBRE 2015

Nome elaborato: **V-009**

Nome file: T34PfigV009-00\_gpx

Aggiornamenti:

| Rev. | Data    | Note            | Redatto     | Controllato/Approvato |
|------|---------|-----------------|-------------|-----------------------|
| 00   | 10/2015 | Primo Emersione | S. Valletta | S. Valletta           |

Autore: S. Valletta

Disegnato: S. Valletta

Verificato: S. Valletta

Approvato: S. Valletta