




SEZIONE TIPO Tronco1 1:100

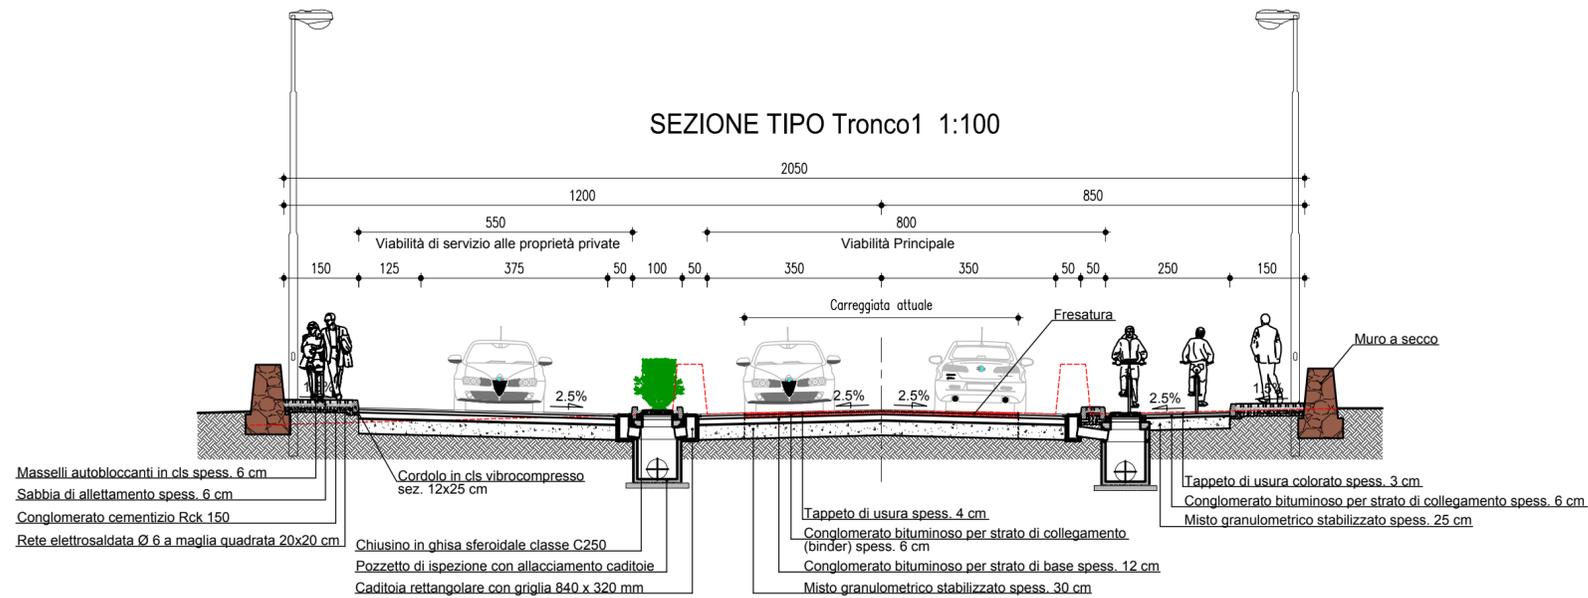

SEZIONE TIPO Tronco 2 1:100

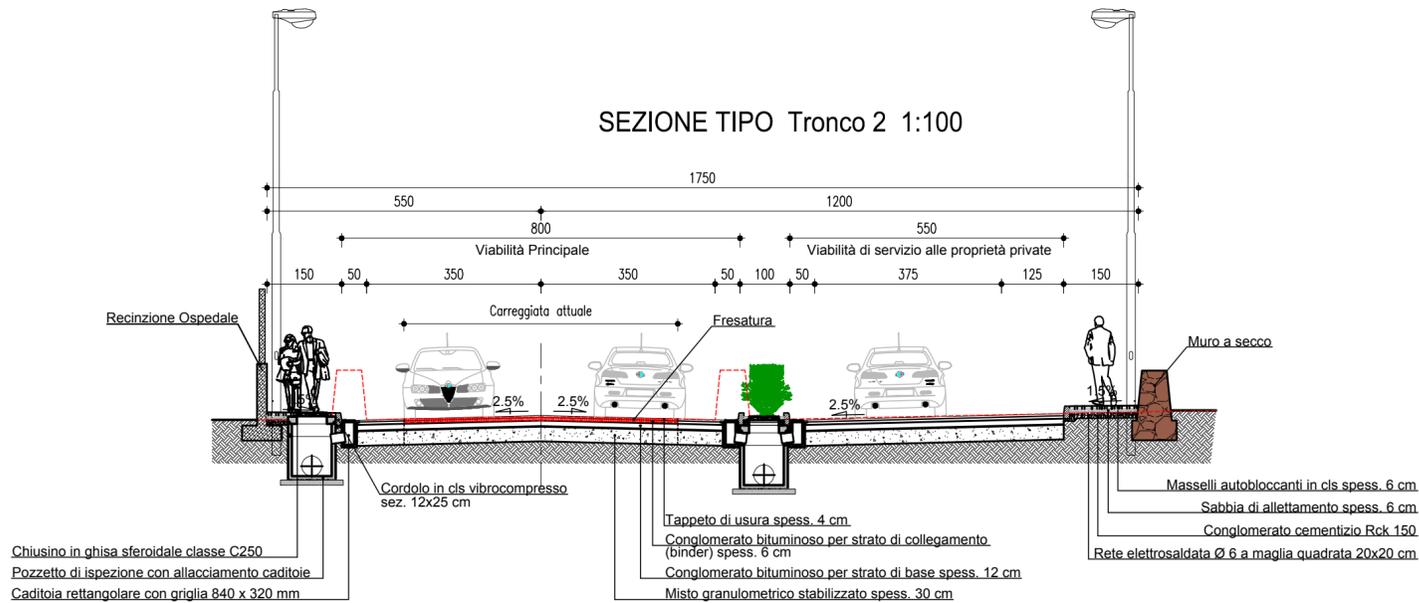

SEZIONE TIPO Tronco 3 1:100

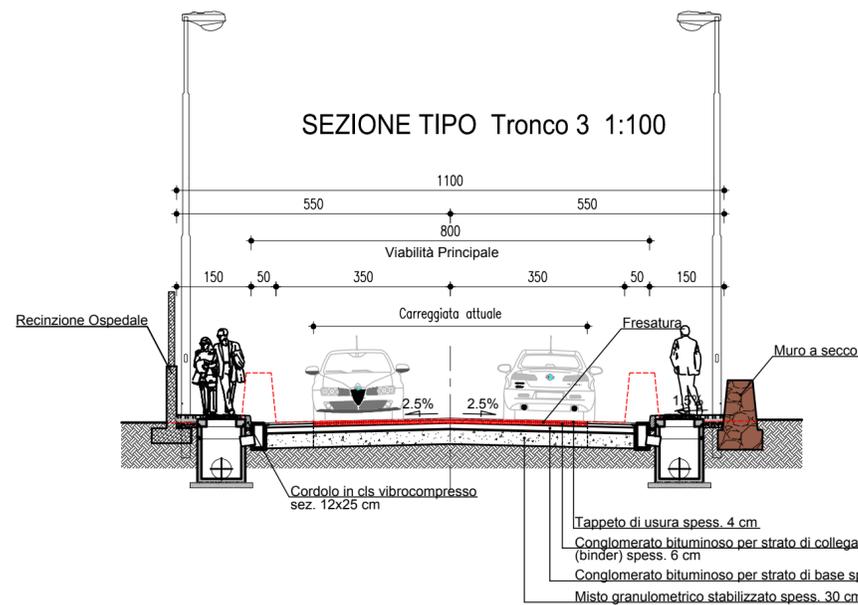

REGIONE PUGLIA
AZIENDA SANITARIA LOCALE DELLA
PROVINCIA DI BARI - "ASL BA"



PROGETTAZIONE PRELIMINARE E DEFINITIVA
CLINICO GESTIONALE DELL'INTERVENTO DI REALIZZAZIONE DEL
NUOVO OSPEDALE MONOPOLI - FASANO

GRUPPO DI
PROGETTAZIONE

COMMITTENTE



INTEGRAZIONE PRESTAZIONI
SPECIALISTICHE

ARCHITETTURA
Co-progettazione

SICUREZZA

IMPATTO AMBIENTALE

IMPIANTI

STRUTTURE E GEOTECNICA

ARCHITETTURA

PINE
ARQ

C/Mare de Déu de la Salut, 40. 08024 Barcelona
Te. (+34)932 106 819 - Tel. (+34) 932 106 825
Fax (+34) 932 100 214 - Web.www.pinearq.com

SAITO

Via Cardinale Marcello Mimmi,
70124 BARI
Tel. 0039.080.5093952
e-mail: saitoba@maurosaito.it

URBANISTICA E ARCHITETTURA
Co-progettazione

Doft. geol. Salvatore Valletta
Viale della Repubblica, 92
70125 BARI
Tel. 0039.080.5566989
e-mail: valletta@libero.it

GEOLOGIA

Azienda Sanitaria Locale Bari
Sede legale: Lungomare Starita 6
70123 Bari (BA)
C.F. e P.Iva: 06534340721
www.sanitaria.puglia.it
DIRETTORE GENERALE
Doft. Vito Montanaro
RESPONSABILE UNICO DEL PROCEDIMENTO
Ing. Nicola Sansolini



Fase:
PROGETTO PRELIMINARE
LAVORI DI REALIZZAZIONE DELLA
VIABILITÀ ESTERNA

Descrizione elaborato:

SEZIONI TIPO
FOGNA BIANCA

Scala: 1:100
Data: OTTOBRE 2015
Nome elaborato: V-014

Nome file:
T340PRdV0014-00_id-sz.dwg

Rev.	Data	Note	Redatto	Controllato	Approvato
00	10/2015	Prima Emissione	M.Saito	M.Saito	M.Saito