



CITTA' DI MONOPOLI
(PROVINCIA DI BARI)
AREA ORGANIZZATIVA VII - Sviluppo Locale
SERVIZIO COMMERCIO, INDUSTRIA, ARTIGIANATO

AVVISO PUBBLICO

PER LA CONCESSIONE DI 14 POSTEGGI "TEMPORANEI" - PER LO SVOLGIMENTO DELLA VENDITA DEI PRODOTTI: MERCI VARI E PRODOTTI ALIMENTARI, ESCLUSI CARNE E PESCE, NEL MERCATO STAGIONALE LOCALITÀ CAPITOLO – ANNO 2012

IL DIRIGENTE

Visto il vigente Piano e Regolamento Comunale per l'esercizio del Commercio su Aree Pubbliche, approvato con deliberazione consiliare n.56 del 03/08/2011;

Vista la legge regionale 24/07/2001 , n.18 "Disciplina del commercio su aree pubbliche";

RENDE NOTO

E' indetto Bando Comunale per il rilascio di autorizzazioni "**Temporanee**" con posteggio per la vendita diretta dei prodotti del settore per la concessione di posteggio temporaneo nel Mercato Stagionale Località Capitolo – Contrada Lamandia, (come da regolamento commercio su aree pubbliche –art.4 lett.G - planimetria Tav 11) anno 2012, fra tutti gli operatori in possesso dei requisiti richiesti che avranno avanzato istanza per ottenere in concessione un posteggio, ai quali rilasciare autorizzazione temporanea.

Gli operatori interessati potranno avanzare domanda al Comune secondo il modulo – domanda appositamente predisposto e allegato al presente Bando, per ottenere in concessione uno dei posteggi di seguito individuati:

- Concessione di nr.12 posteggi da 7 x 6 mq."Temporanei – annuale per lo svolgimento della vendita dei prodotti: merci vari e prodotti alimentari, esclusi carne e pesce nei giorno domenicali, festivi e prefestivi – posteggi da nr. 1 a nr.12 come da tavola 11 allegata al presente atto;
- Concessione di nr.2 posteggi da 7 x 6 mq."Temporanei – annuale – giornaliero per lo svolgimento della vendita dei prodotti: merci vari e prodotti alimentari, esclusi carne e pesce – posteggi nr. 13 e nr.14 come da tavola 11 allegata al presente atto;

Le domande, in bollo, dovranno essere inviate a mezzo plico raccomandato con avviso di ricevimento al Dirigente Area Organizzativa VII - Sviluppo Locale - Ufficio Commercio del Comune di Monopoli Via Garibaldi n.6 – entro il termine di **7 GIORNI A PARTIRE DALLA DATA DI PUBBLICAZIONE DEL PRESENTE AVVISO** per la verifica di arrivo farà fede la data del timbro apposto dall'ufficio postale sulla raccomandata o, in alternativa, a mano direttamente presso l'ufficio Archivio e Protocollo del Comune.

Il Comune esamina le domande regolarmente pervenute e rilascia l'autorizzazione e la contestuale concessione per ciascun posteggio, sulla base di una graduatoria formulata tenendo conto, nell'ordine, dei seguenti criteri:

- Anzianità di presenza effettiva, intesa come il numero delle volte che l'operatore ha effettivamente esercitato nel posteggio assegnato;
- Maggiore anzianità di iscrizione al registro delle imprese per l'attività di commercio al dettaglio su aree pubbliche;
- Soggetti portatori di handicap;
- Ordine cronologico di presentazione della domanda.


Costituirà causa di esclusione dalla concessione del posteggio e di rigetto della domanda:


- La mancata indicazione degli estremi dell'autorizzazione, che consente la partecipazione;
- La mancata presentazione, in allegato alla domanda, di copia del documento di cui si dichiara il possesso che consente il soggiorno sul territorio nazionale in base alle normative vigenti per i cittadini extracomunitari;
- La mancata presentazione, in allegato alla domanda, copia del documento di identità. Questo adempimento è obbligatorio, nel caso di Società, per tutti i soci e/o amministratori;
- La mancata sottoscrizione della domanda di partecipazione;
- L'utilizzazione, per la presentazione della domanda, di un modello diverso da quello approvato in allegato al presente bando.

Le graduatorie, approvate con determinazione dirigenziale, saranno rese pubbliche mediante affissione all'Albo Pretorio per cinque giorni e, rese note, inoltre, mediante la rete civica Comunale sul sito www.comune.monopoli.ba.it.



IL DIRIGENTE
ARE ORGANIZZATIVA VII
SVILUPPO LOCALE
(Dott.ssa Antonella FIORE)

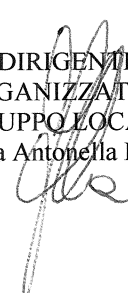

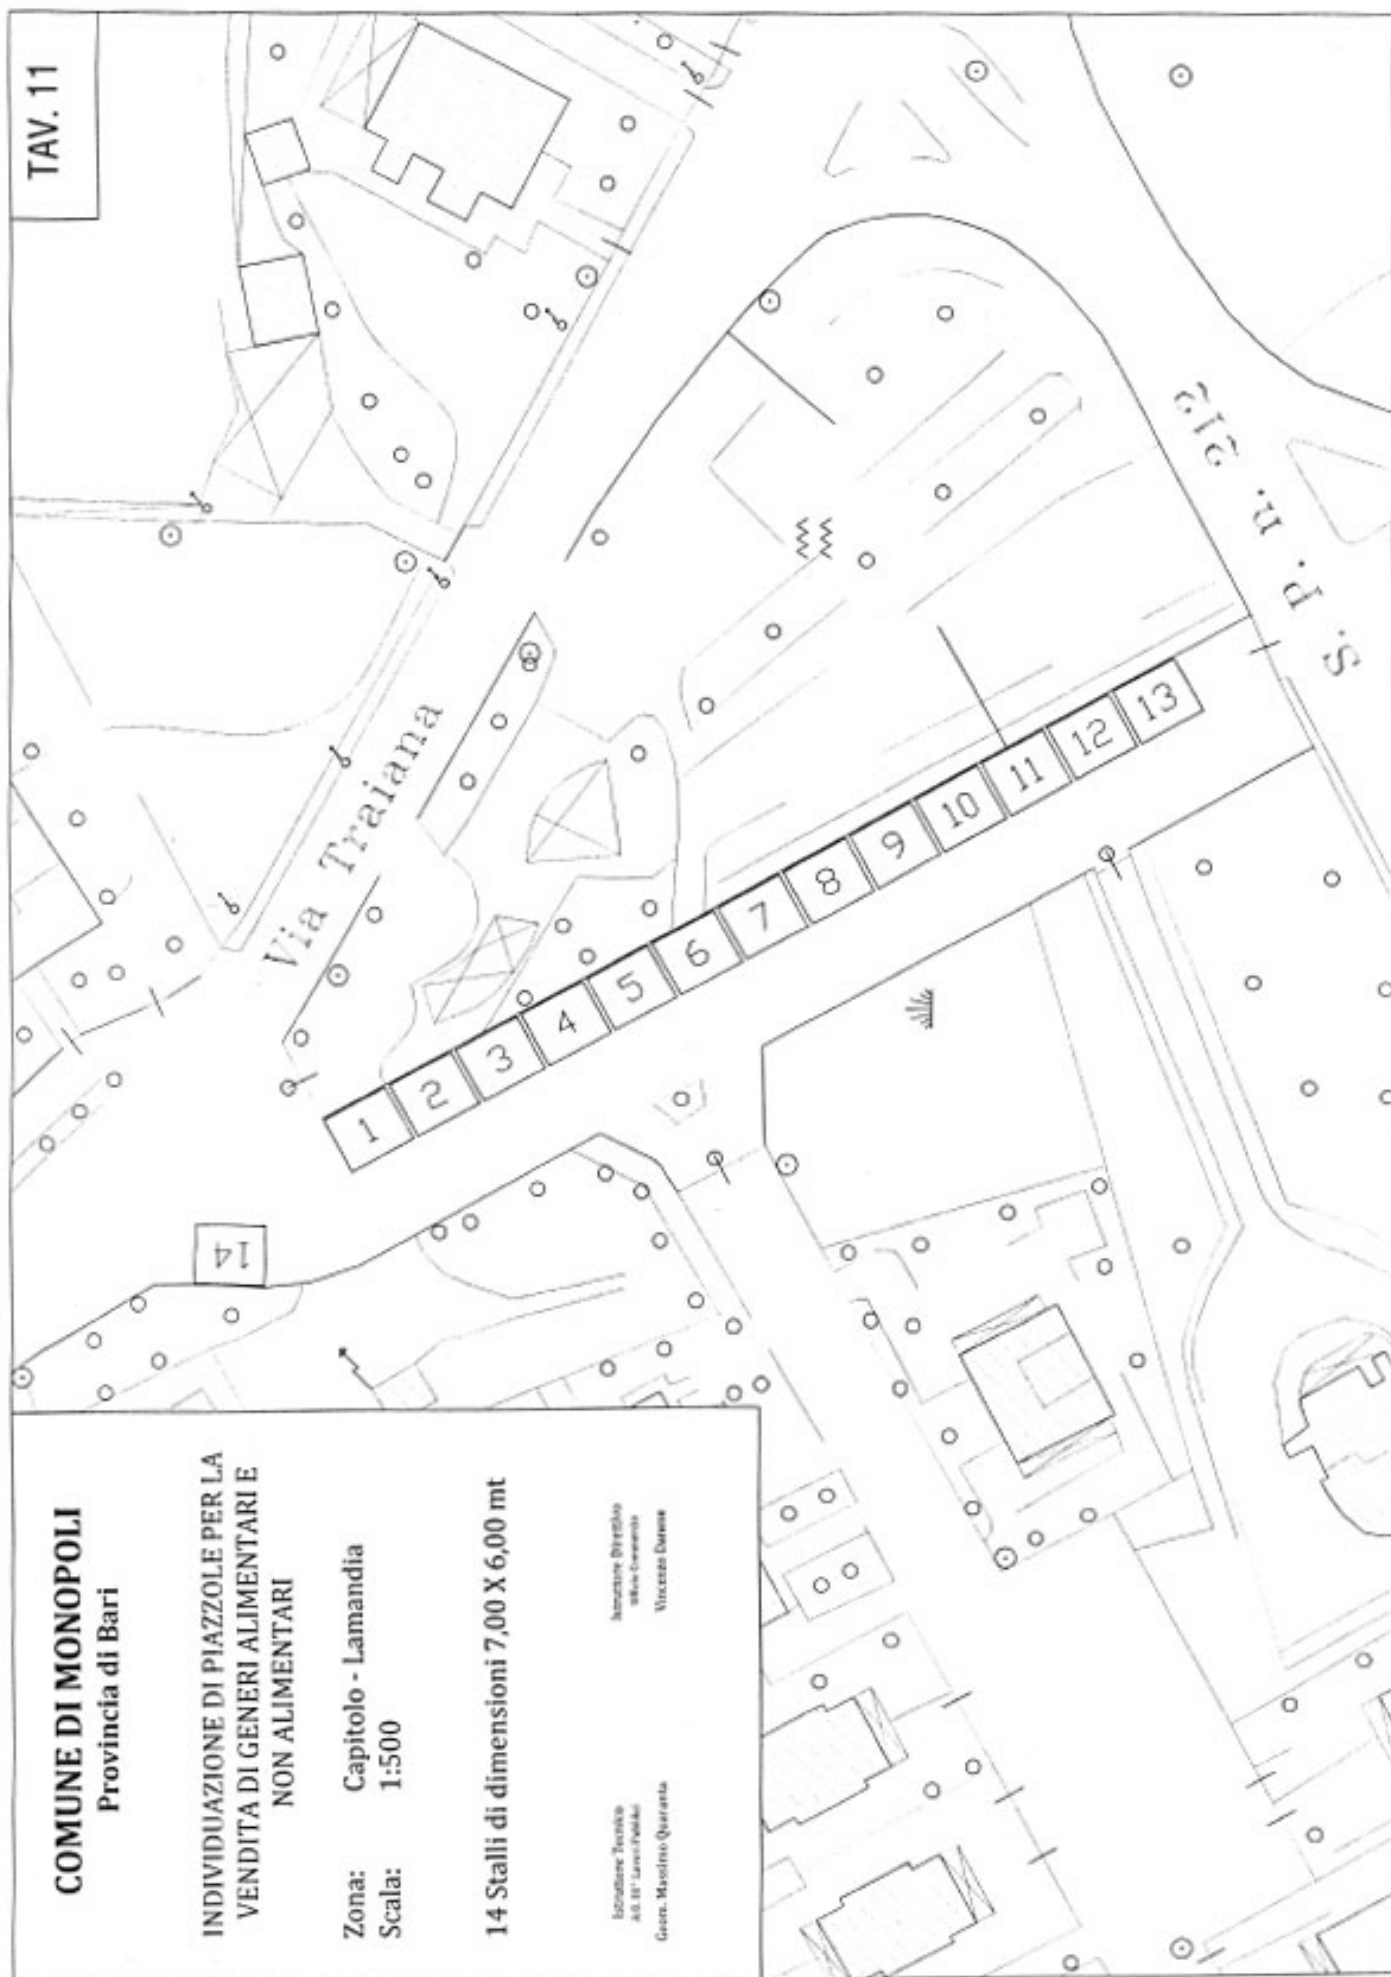**COMUNE DI MONOPOLI**

Provincia di Bari

**INDIVIDUAZIONE DI PIAZZOLE PER LA
VENDITA DI GENERI ALIMENTARI E
NON ALIMENTARI**

Zona: Capitolo - Lamandia

Scala: 1:500

14 Stalli di dimensioni 7,00 X 6,00 mtIstruttore Tecnico
A.D. 317 - Lavinio Pizzillo
Geom. Massimo QuarantaIstruttore Disegnatore
A.D. 317 - Lavinio Pizzillo
Vincenzo Davano