


LEGENDA DELLE FUNZIONI E DEI FLUSSI

- 01 Area materno infantile - Blocco parto
 - 02a Area materno infantile - Degenza ostetrica
 - 02b Area materno infantile - UTIN
 - 02c Area materno infantile - Degenza pediatrica
 - 03 Degenze chirurgiche
 - 04 Day surgery
 - 05a Degenze mediche
 - 05b Degenza medica - SPDC
 - 05c Degenza medica riabilitazione
 - 06a Degenze intensive e semintensive -Terapia intensiva
 - 06b Degenze intensive e semintensive -UTIR
 - 06c Degenze intensive e semintensive -UTIC
 - 07a Area emergenza urgenza -P.S. e Diagnostica dedicata
 - 07b Area emergenza urgenza -Alto turn-over e O&I
 - 08 Blocco operatorio
 - 09 Cardiologia
 - 10 Endoscopia
 - 11 Chirurgia ambulatoriale
 - 12 Diagnostica per immagini
 - 13a Area ambulatoriale - Poliambulatorio
 - 13b Area ambulatoriale - Pre-ospitalizzazione e after care
 - 13c Area ambulatoriale - Day Service e dimissione protetta
 - 14 Centro Prelevi
 - 15 Dialisi
 - 16 Day Service oncologico
 - 17 Centro trasfusionale
 - 18 Medicina di laboratorio e Anatomia patologica
 - 19 Servizio mortuario
 - 20 Centrale di sterilizzazione
 - 21 Centrale di disinfezione
 - 22a Gestione Farmaci -Punto distributivo
 - 22b Gestione Farmaci -Farmacia ospedaliera
 - Gas medicali
 - Hall Accoglienza Cup Accettazione
 - Servizi religiosi
 - Aule per didattica
 - Biblioteca
 - Centro multimediale
 - Sale conferenze/ riunioni
 - Studi medici
 - Uffici amministrativi
 - Archivi sanitari
 - Area rete/LC e data center
 - Sistema logistico integrato
 - Magazzini generali
 - Pulizia sanificazione
 - Spogliatoi Guardaroba e Lavanderia
 - Ristorazione per degenti e mensa
- CIRCOLAZIONE UTENTI ESTERNI
 - CIRCOLAZIONE UTENTI AMBULATORIALI
 - CIRCOLAZIONE PERSONALE E PAZIENTI INTERNI
 - CIRCOLAZIONE EMERGENZA/URGENTI
 - CIRCOLAZIONE PULITO
 - CIRCOLAZIONE SPORCO
 - CIRCOLAZIONE SALMA
 - INGRESSI

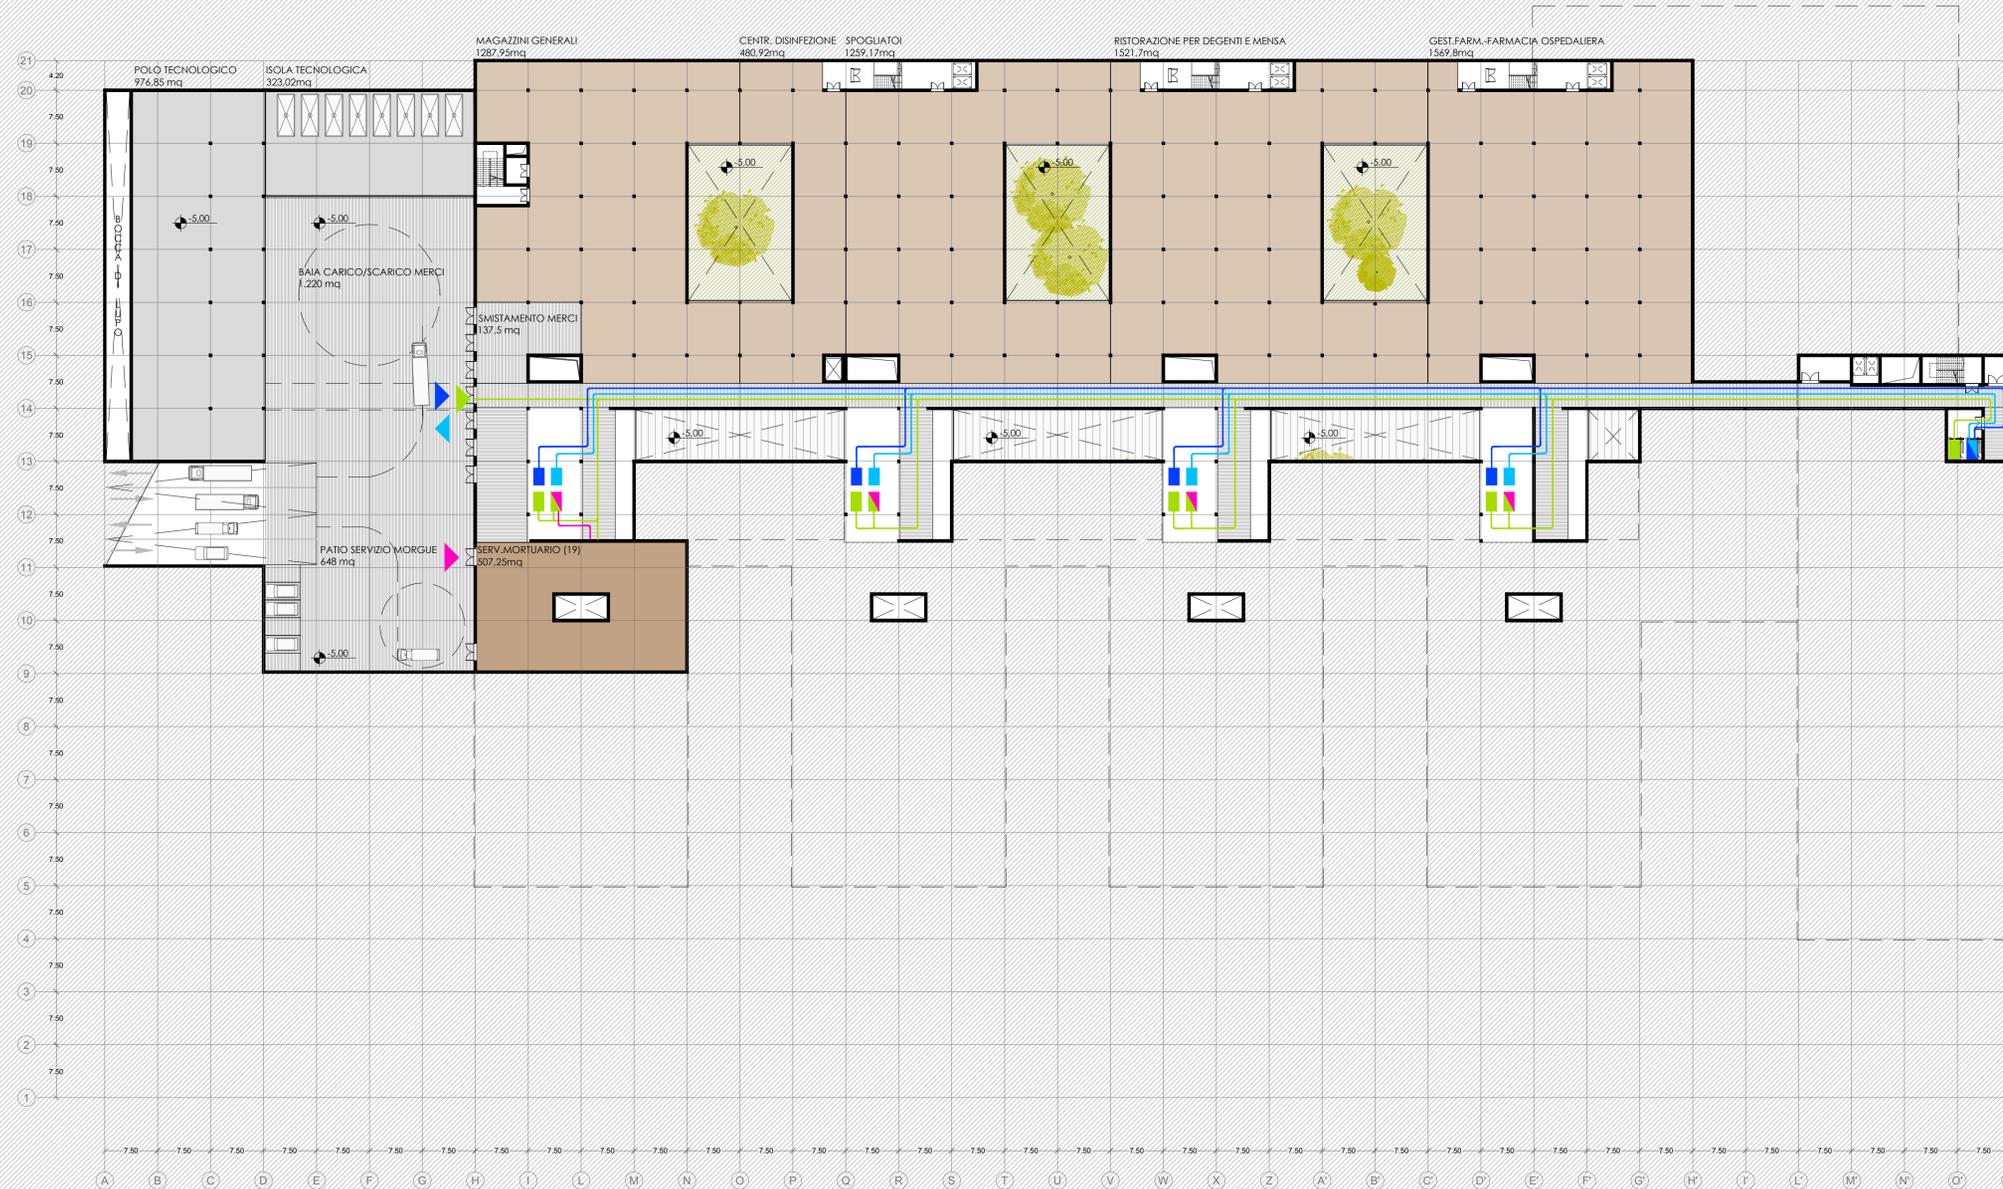

**REGIONE PUGLIA
AZIENDA SANITARIA LOCALE DELLA
PROVINCIA DI BARI - "ASL BA"**

**PROGETTAZIONE PRELIMINARE E DEFINITIVA E
CLINICO GESTIONALE DELL'INTERVENTO DI REALIZZAZIONE DEL
NUOVO OSPEDALE MONOPOLI - FASANO**

GRUPPO DI PROGETTAZIONE	COMITENTE																								
<p>INTEGRAZIONE PRESTAZIONI SPECIALISTICHE <input checked="" type="checkbox"/></p> <p>ARCHITETTURA <input type="checkbox"/> Co-progettazione</p> <p>SICUREZZA <input type="checkbox"/></p> <p>IMPIANTI <input type="checkbox"/></p> <p>STRUTTURE E GEOTECNICA <input type="checkbox"/></p> <p>ARCHITETTURA <input checked="" type="checkbox"/></p> <p>URBANISTICA E ARCHITETTURA <input type="checkbox"/> Co-progettazione</p> <p>GEOLGIA <input type="checkbox"/></p>	<p>Azienda Sanitaria Locale Bari Sede legale: Lungomare S. Maria 6 70123 Bari (BA) C.F. e P.Iva: 06534340721 www.sanitaria.puglia.it</p> <p>DIRETTORE GENERALE Dot. Vito Montanaro</p> <p>RESPONSABILE UNICO DEL PROCEDIMENTO Ing. Nicola Sansolini</p>																								
<p>C/Mare de Dieu de la Salut, 40, 08024 Barcellona Te. (+34) 932 106 819 - Tel. (+34) 932 106 825 Fax (+34) 932 100 214 - Web: www.pinearq.com</p>	<p>Fase: MODELLAZIONE DEL PROGETTO PRELIMINARE</p> <p>Descrizione elaborato: SCHEMA GRAFICO SPAZI E FUNZIONI</p> <p>PIANTA LIVELLO INTERRATO -5,00</p>																								
<p>SAITO Via Cardinale Marcello Mimmi, 32 70124 BARI Tel. 0039.080.5093952 e-mail: saito@maurosaito.it</p> <p>Dot. geol. Salvatore Valletta Viale della Repubblica, 92 70125 BARI Tel. 0039.080.5566989 e-mail: valletta@libero.it</p>	<table border="1" style="width: 100%; border-collapse: collapse;"> <tr> <td>Scala:</td> <td>Data:</td> <td>Nome elaborato:</td> </tr> <tr> <td>1:500</td> <td>SETTEMBRE 2015</td> <td>PRB_DS_02</td> </tr> <tr> <td colspan="3">Nome file: PRB_DS_02-00.dwg</td> </tr> <tr> <td colspan="3">Aggiornamenti:</td> </tr> <tr> <td>Rev.</td> <td>Data</td> <td>Note</td> <td>Redatto</td> <td>Controllato</td> <td>Approvato</td> </tr> <tr> <td>00</td> <td>09/2015</td> <td>Prima Emissione</td> <td></td> <td></td> <td></td> </tr> </table> <p>CONSULENTE E SUBAPPALTATORI</p> <p>Dot. Andrea Vanucci</p> <p>Relazione Tecnica Specialistica Clinico-Gestionale</p> <p>Organizzazione Sanitaria</p>	Scala:	Data:	Nome elaborato:	1:500	SETTEMBRE 2015	PRB_DS_02	Nome file: PRB_DS_02-00.dwg			Aggiornamenti:			Rev.	Data	Note	Redatto	Controllato	Approvato	00	09/2015	Prima Emissione			
Scala:	Data:	Nome elaborato:																							
1:500	SETTEMBRE 2015	PRB_DS_02																							
Nome file: PRB_DS_02-00.dwg																									
Aggiornamenti:																									
Rev.	Data	Note	Redatto	Controllato	Approvato																				
00	09/2015	Prima Emissione																							

*Elaborato di competenza del progettista indicato