

STUDIO DELL'INTERO ISOLATO COMPRESO TRA LE VIE  
CAVOUR, UMBERTO, BIXIO, MARSALA E PROGETTO  
DI SOPRAELEVAZIONE DELL'IMMOBILE SITO A  
MONOPOLI IN VIA CAVOUR n.4 AD ANGOLO CON VIA  
UMBERTO. RICHIEDENTE SIG.RA ANNA LUGIA LEONE.

COMITENTE

Sig.ra Anna Lugia Leone  
c/o Masseria Salamita  
Via Case Sparse n.4  
72010 Pezze di Greco  
Fasano (Br)

PROGETTISTA E DIRETTORE  
DELLE OPERE MURARIE

Arch. Cosimo Spagnulo  
Via Vecchia Ospedale n.2  
Monopoli  
cell. 3287459769  
mail: archspagnulocosimo@libero.it  
pec: cosimo.spagnulo@archword.it

COORDINAMENTO DELLA SICUREZZA  
IN FASE DI PROGETTAZIONE E DI  
ESECUZIONE

Arch. Cosimo Spagnulo  
Via Vecchia Ospedale n.2  
Monopoli

PROGETTISTA E DIRETTORE  
DELLE OPERE IN C.A.

Ing. Ignazio Fino  
Via Luigi Indelli n.12  
Monopoli  
cell. 3337374775  
mail: ignazio.fino@gmail.com




PLANIMETRIA DELLO STATO DEI LUOGHI  
CON INDICAZIONE DEGLI SPAZI INTERNI  
ESISTENTI COSI' COME DEFINITI AL  
PUNTO 3.4 DEL REGOLAMENTO EDILIZIO  
COMUNALE E DELL'IMMOBILE OGGETTO  
DELLA RICHIESTA DI SOPRAELEVAZIONE

TAVOLA  
N. 3

Scala del disegno : 1:100

PLANIMETRIA DELLO STATO DEI LUOGHI CON INDICAZIONE DEI CORTILI ESISTENTI  
E DELL'IMMOBILE OGGETTO DELLA RICHIESTA DI SOPRAELEVAZIONE

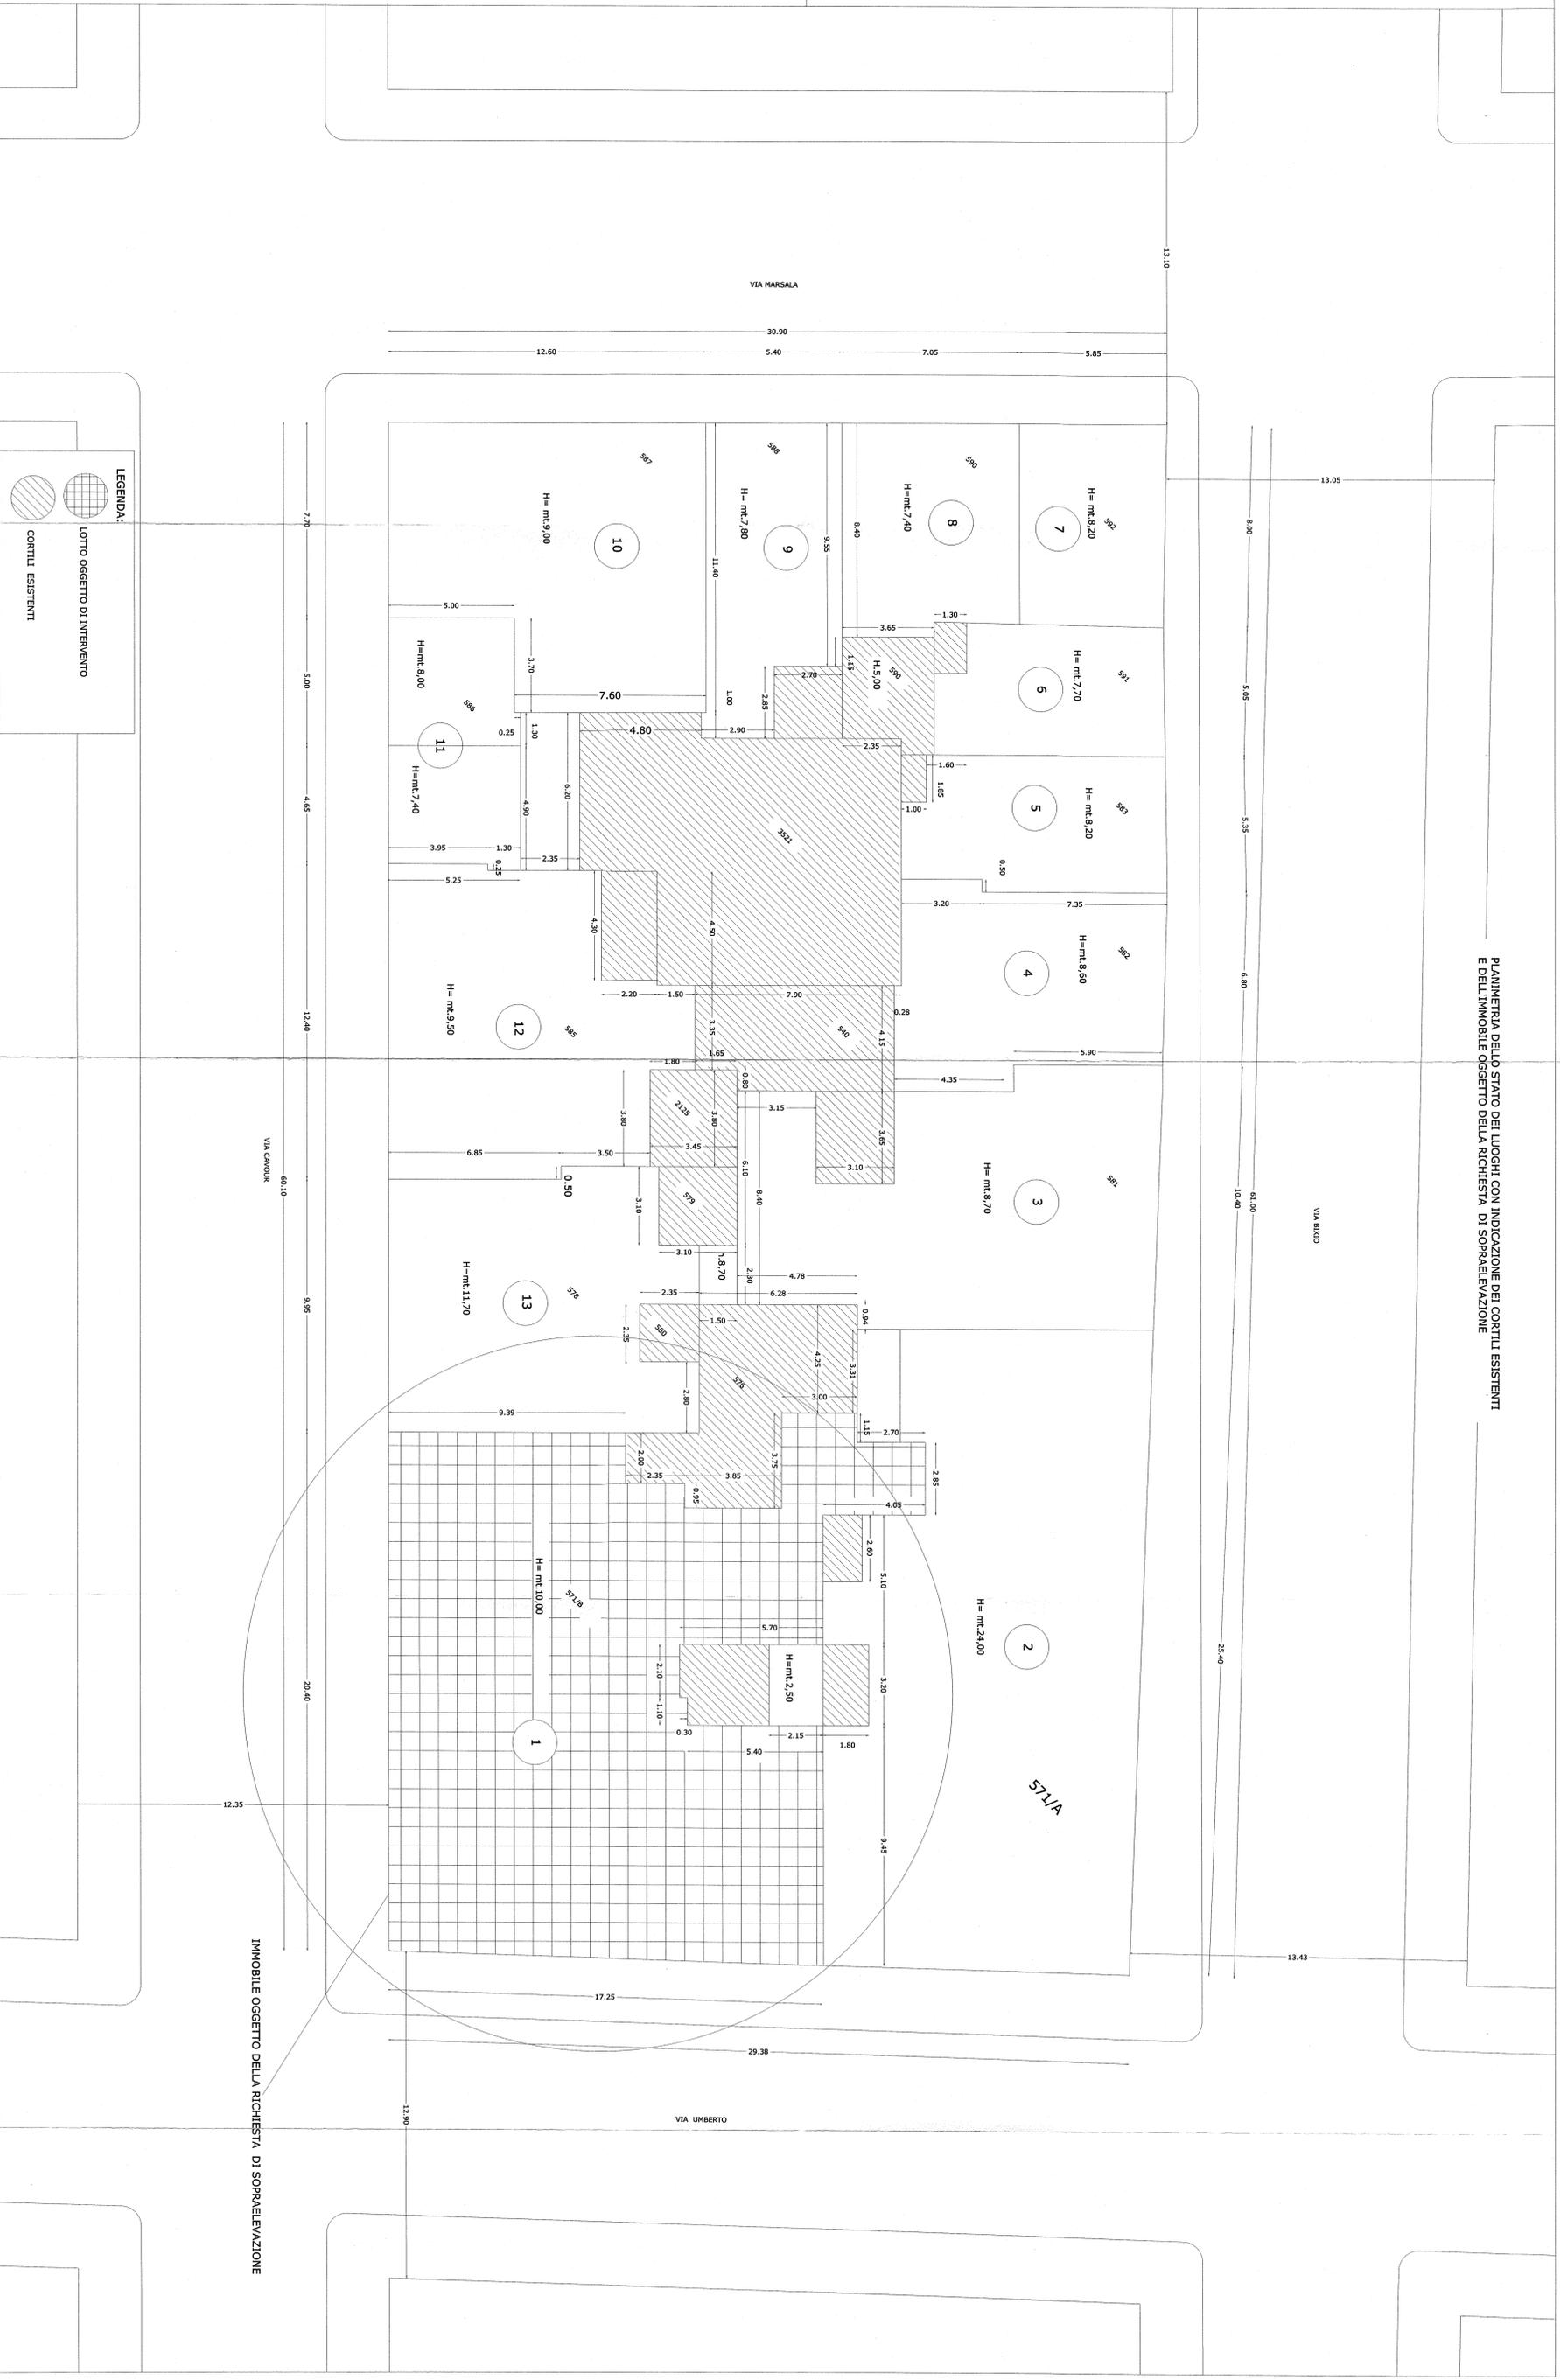

LEGENDA:  
LOTTO OGGETTO DI INTERVENTO  
CORTILI ESISTENTI

IMMOBILE OGGETTO DELLA RICHIESTA DI SOPRAELEVAZIONE