


# PLANIMETRIA - RAPP. 1:1000

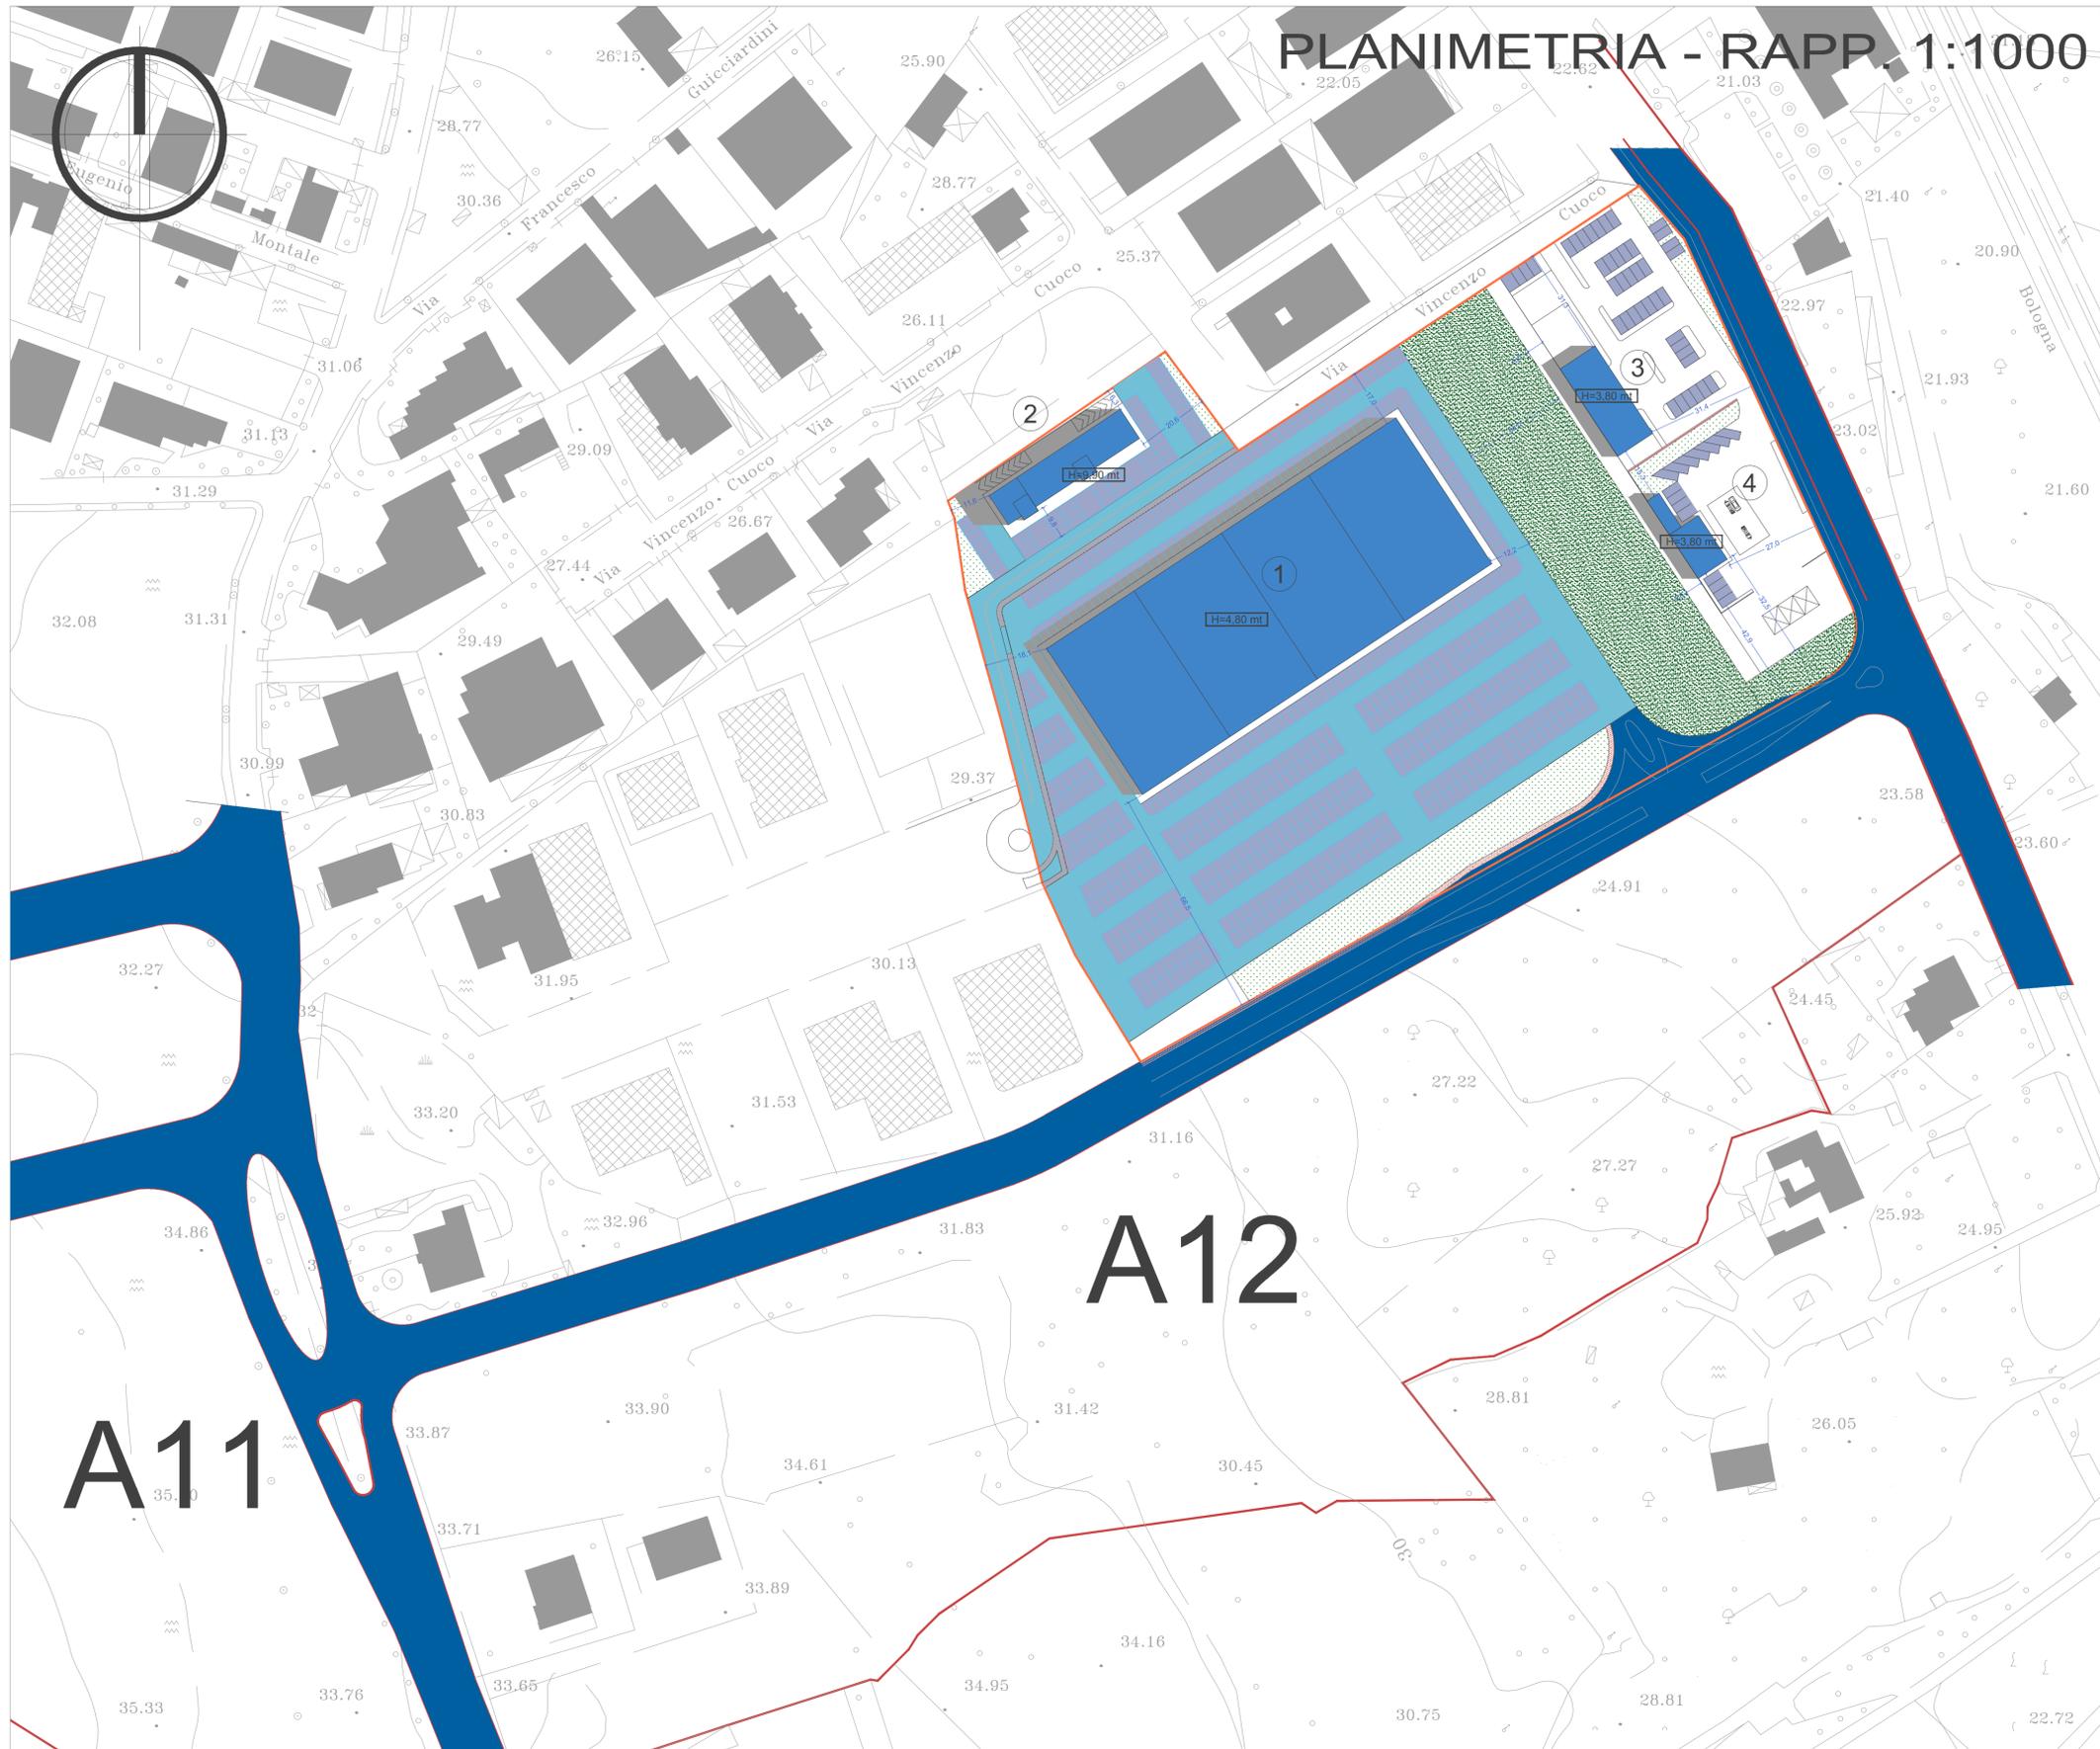

### LEGENDA

-  EDILIZIA PRIVATA
-  PARCHEGGI
-  VERDE PUBBLICO
-  VERDE PRIVATO
-  VIABILITA'
-  PERCORSI PEDONALI
-  LIMITE D'INTERVENTO "contesti per attività di nuovo impianto (art.23 PUG/P)"

**STUDIO TECNICO FIUME ING. VITO ANDREA**  
 Via Martiri 16.03.1978 n.28 - 70043 - Monopoli (Bari)  
 Telefax 0809303120 - E-mail: ingfiume@media.it

**STUDIO TECNICO FIUME ING. ANGELO FRANCESCO**  
 Via Martiri 16.03.1978 n.28 - 70043 - Monopoli (Bari)  
 Telefax 0809303120 - E-mail: ingfiume@media.it

COMUNE DI MONOPOLI  
 PIANO URBANISTICO ESECUTIVO (P.U.E.)  
 AMBITO A12  
 CONTESTI PER ATTIVITA' DI NUOVO IMPIANTO

TAV. EP-07\_s  
 PLANOVOLUMETRICO  
 Incarico 12-11  
 Ril. disegno 12-11\_A12C\_EP07\_s\_rev01

COMMITTENTI

PROGETTO

2	Emissione	dic 2015	PERRICO G.	FIUME A. F.	FIUME V. A.
1	Emissione	ago 2015	PERRICO G.	FIUME A. F.	FIUME V. A.
0	Emissione	feb 2015	PERRICO G.	FIUME A. F.	FIUME V. A.
N°	DESCRIZIONE	DATA	DESEGNATO	CONTROLLATO	APPROVATO

A norma di legge il presente elaborato è proprietà privata; ne è proibita la riproduzione, anche parziale, senza autorizzazione.