



CITTA' DI MONOPOLI
Area metropolitana di Bari

PIANO REGOLATORE DI ILLUMINAZIONE COMUNALE (P.R.I.C.)




CENSIMENTO PUNTUALE DEGLI IMPIANTI DI ILLUMINAZIONE PUBBLICA

TAVOLA N:	1.06.33	QUADRO N:	A'' - B''	SCALA:	1:1.000
REVISIONE		DESCRIZIONE		DATA	
Revisione 0		Prima emissione		13-01-2015	

P3 INGENEGNERIA s.r.l.
Via S. C. del Lago, 36
70013 Castellana Grotte - BA
Ing. Vito NITTI

Sindaco: **Ing. Emilio ROMANI** Dirigente Area Organizzativa Tecnica LL.PP.: **Ing. Pompeo COLACICCO** R.U.P.: **Geom. Massimo QUARANTA**

CENTRO ABITATO E CONTRADE

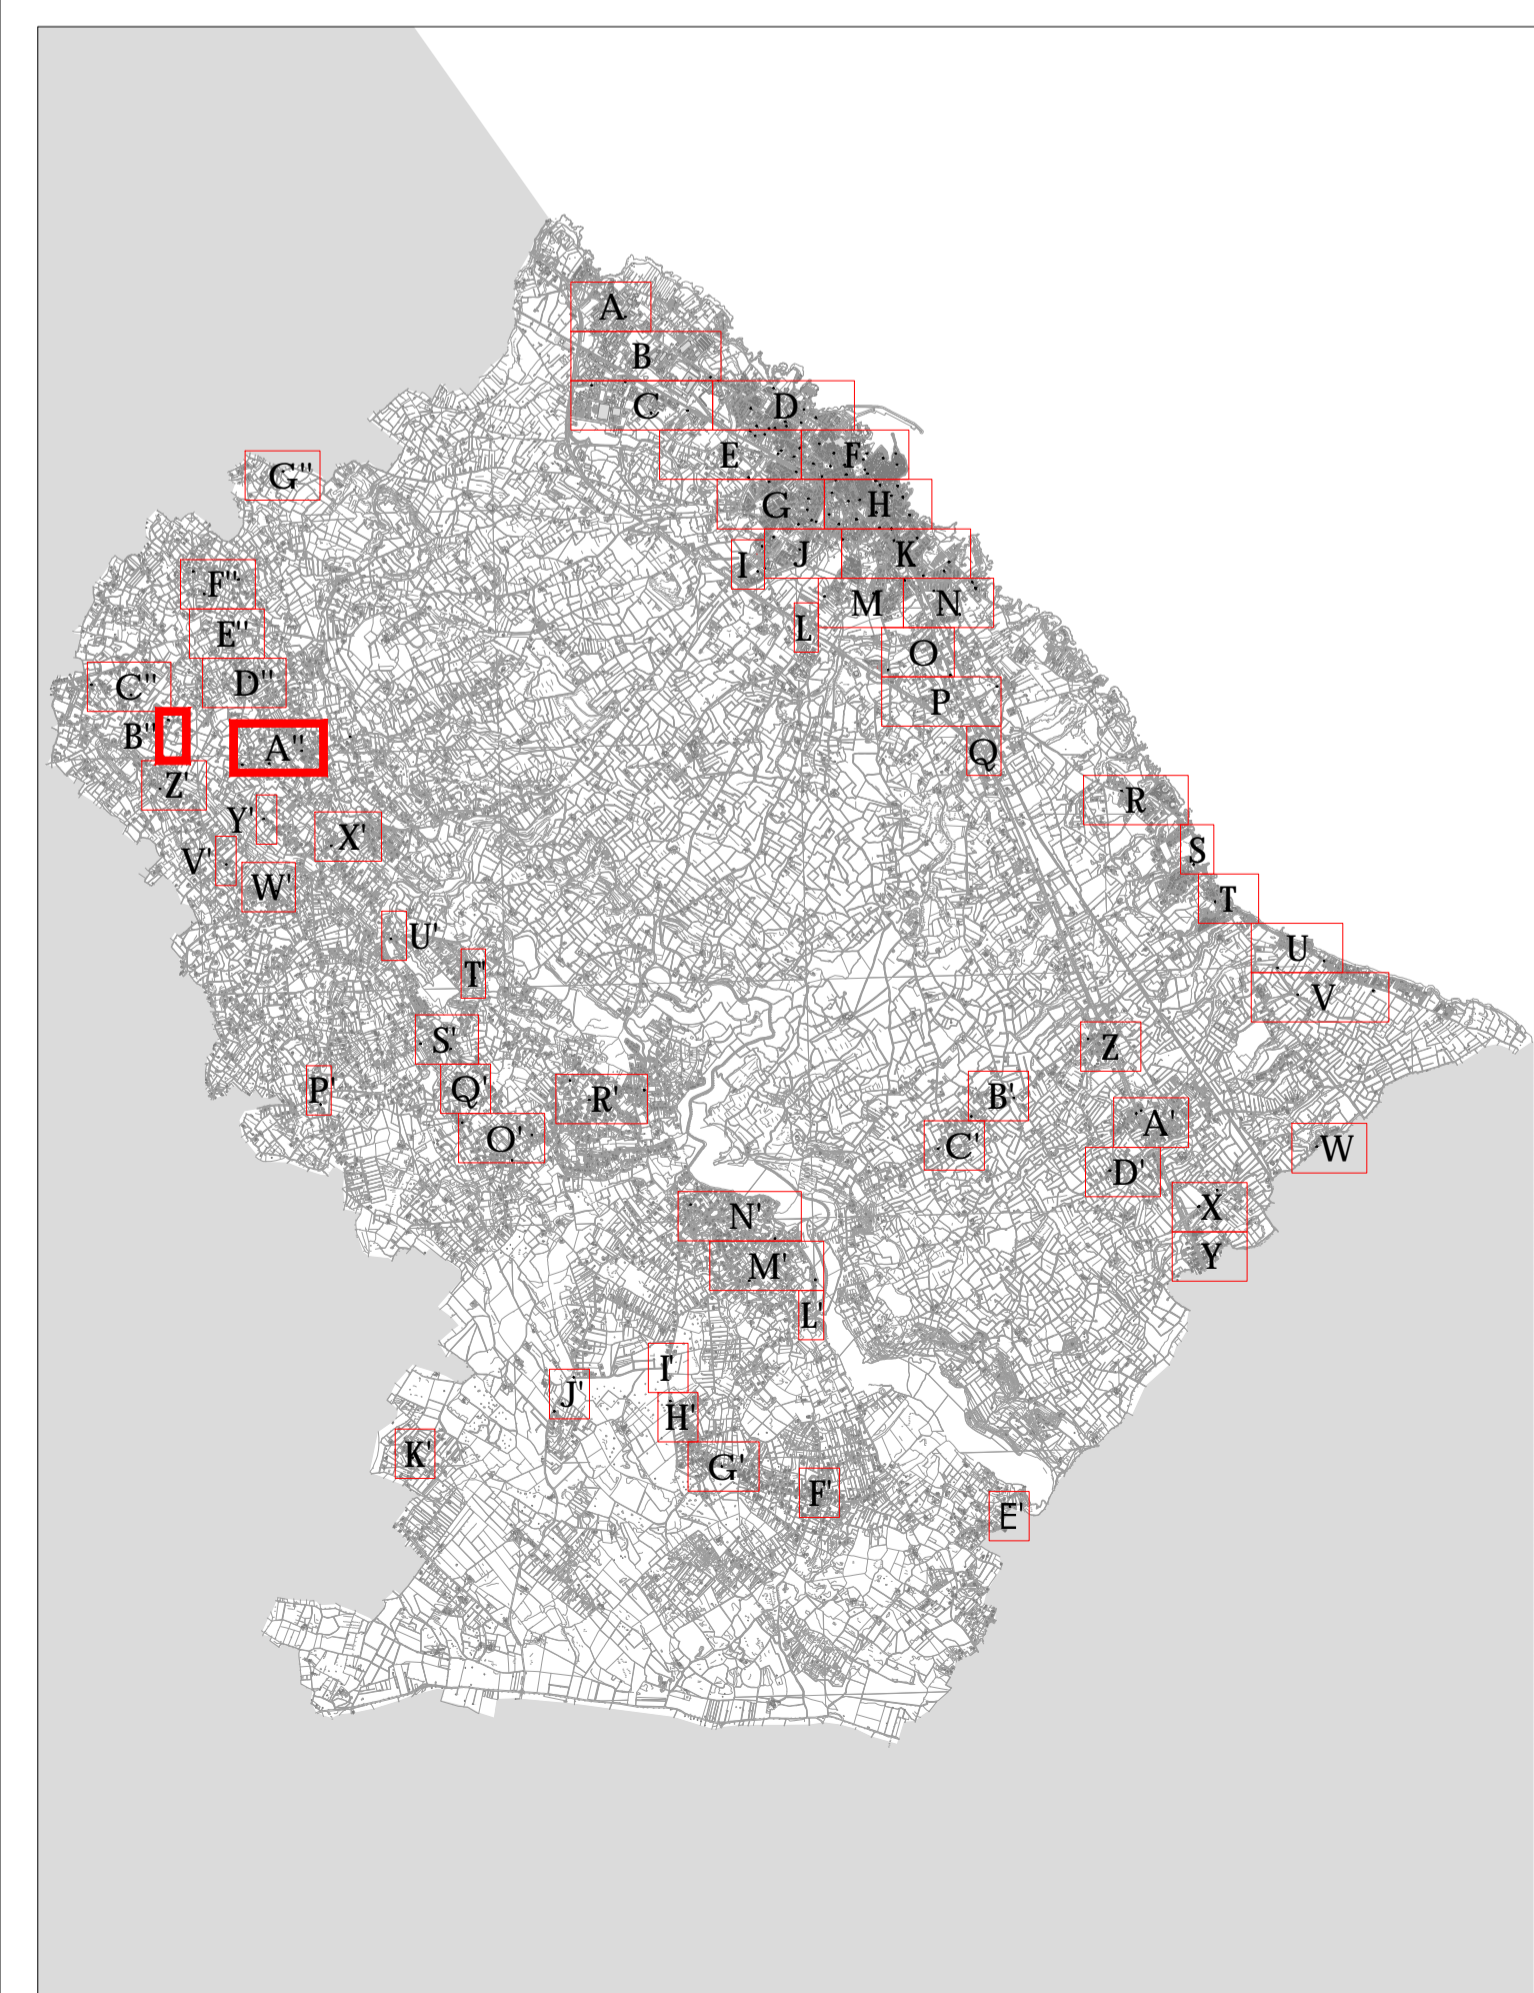

TIPOLOGIE DI SCORRENTI LUMINOSI	
	... - potenza installata

TIPOLOGIE DI APPARECCHI DI ILLUMINAZIONE		
TIPOLOGIA DELL'APPARECCHIO		... - potenza installata
SIMBOLO	ESEMPIO	DESCRIZIONE
		ARMATURA STRADALE
		PROIETTORE E PLAFONIERA
		APPARECCHIO D'ARREDO
		APPARECCHIO AD INCASSO A TERRA O A PARETE

TIPOLOGIE DI SOSTEGNI	
TIPOLOGIA DEL SOSTEGNO	QUADRO ELETTRICO DI BRIBBIMENTO / PROGRESSIVO COMPLESSO ILLUMINANTE
	codice identificativo completo: Bundante
	PALO DI TIPO STRADALE E D'ARREDO
	MENSOLA DI TIPO STRADALE E D'ARREDO FISSATA A PARETE
	RUNE PER TESSUTA

