

PIANO REGOLATORE DI ILLUMINAZIONE COMUNALE (P.R.I.C.)



TITOLO TAVOLA


CENSIMENTO PUNTUALE DEGLI IMPIANTI DI ILLUMINAZIONE PUBBLICA

TAVOLA N.	QUADRO N.	SCALA
1.06.34	C''	1:1.000
REVISIONE	DESCRIZIONE	DATA
Revisione 0	Prima emissione	13-01-2015

P3 INGEGNERIA s.r.l.
Via S. C. del Lago, 36
70013 Castelana Grotte - BA
Ing. Vito NITTI

Sindaco: Ing. Emilio ROMANI
Dirigente Area Organizzativa Tecnica LL.PP.: Ing. Pompeo COLACICCO
R.U.P.: Geom. Massimo QUARANTA

CENTRO ABITATO E CONTRADE

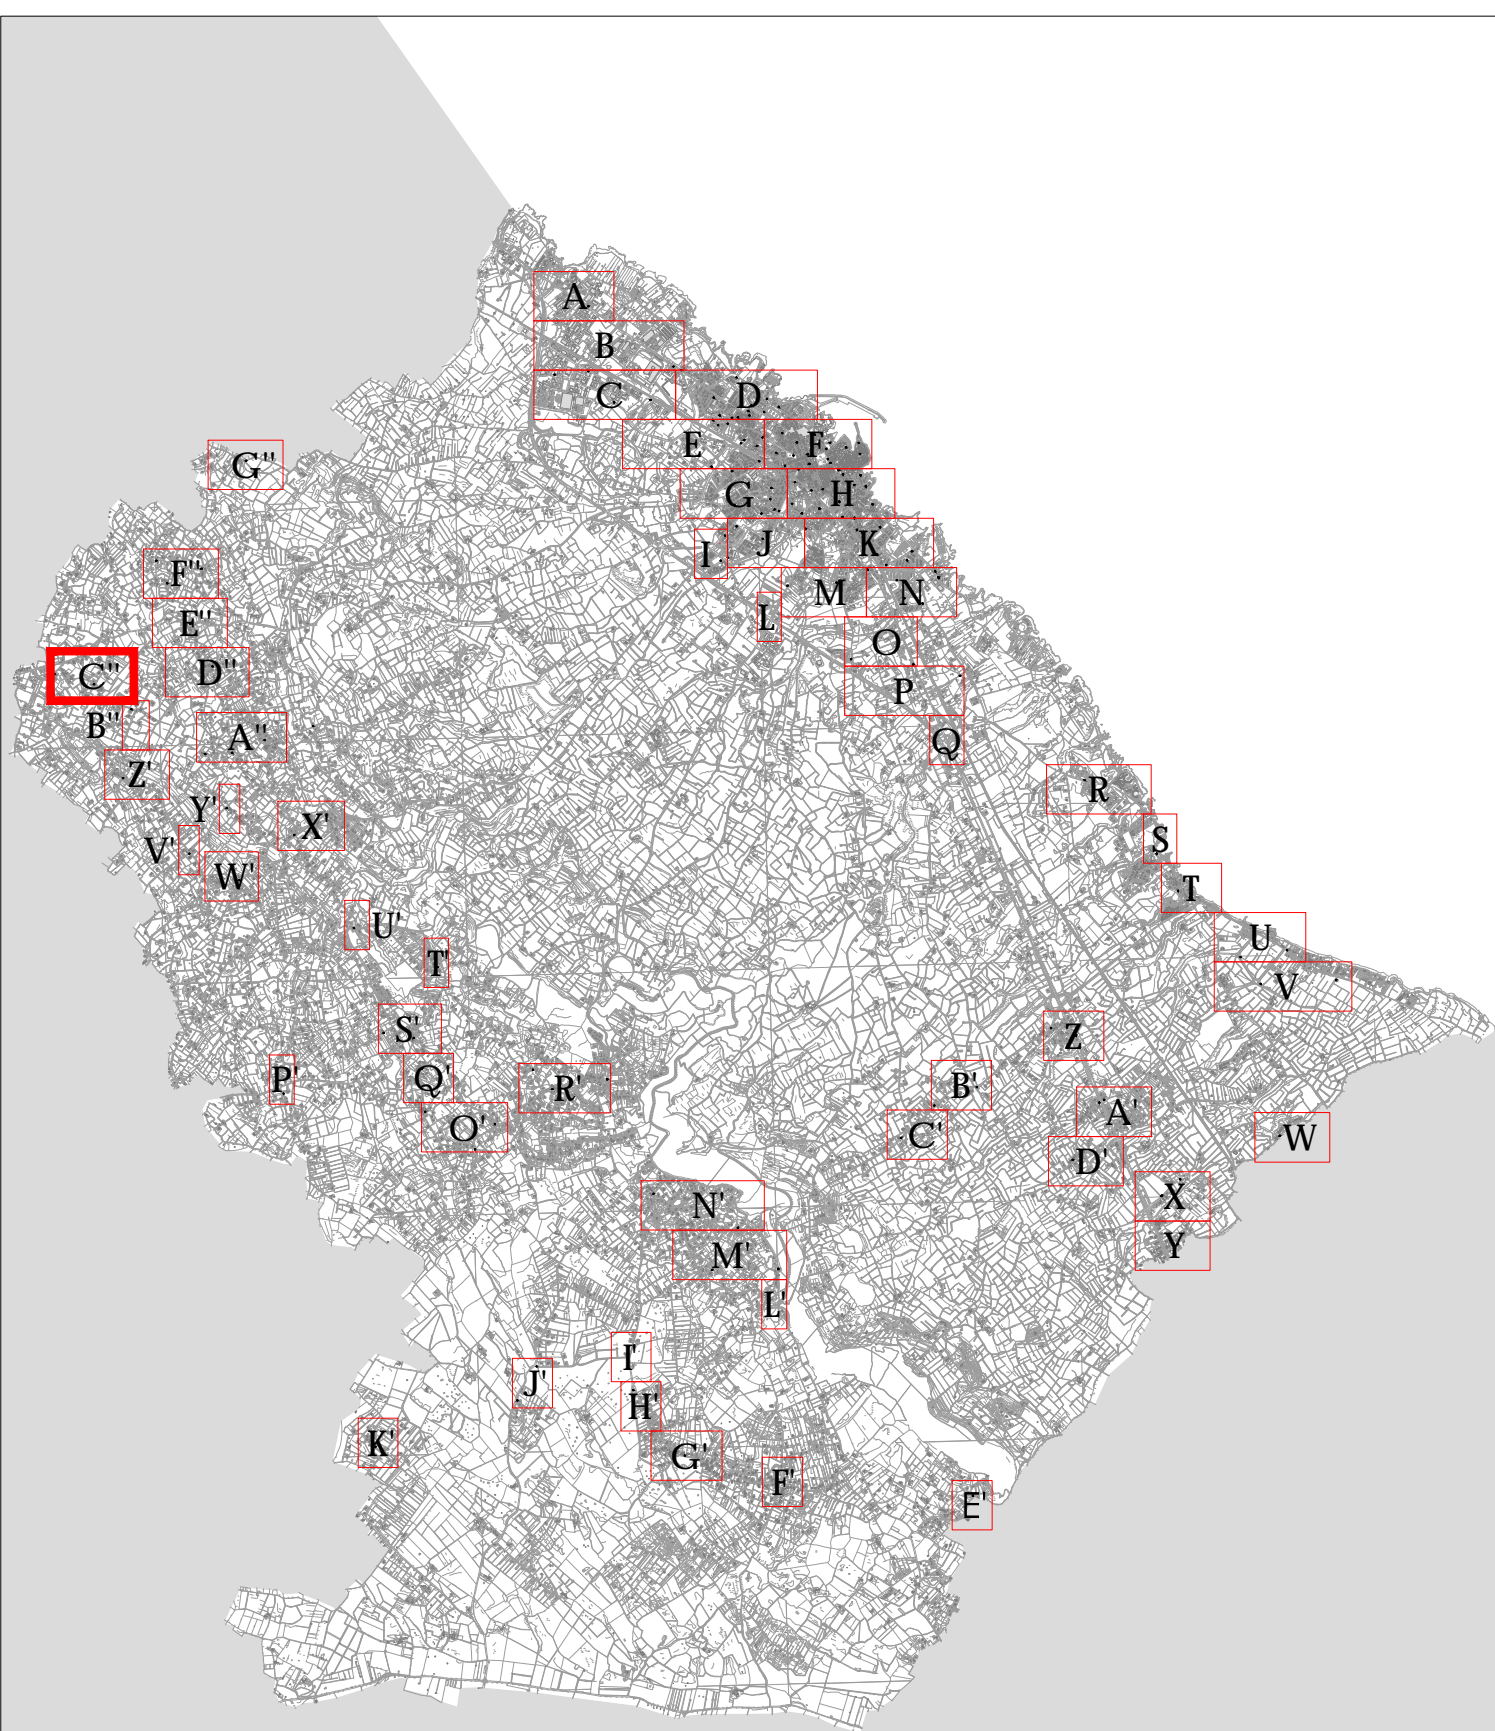

TIPOLOGIE DI SORGENTI LUMINOSE		
TIPOLOGIE DI APPARECCHI DI ILLUMINAZIONE		
Iptologia dell'apparecchio: xxx — potenza installata		
SIMBOLO	ESEMPIO	DESCRIZIONE
		ARMATURA STRADALE
		PROIETTORE E PLAFONIERA
		APPARECCHIO D'ARREDO
		APPARECCHIO AD INCASSO A TERRA O A PARETE
TIPOLOGIE DI SOSTEGNI		
Iptologia del sostegno: QUADRO ELETTRICO DI RIFERIMENTO PROGRESSIVO COMPLESSO ILLUMINANTE Codice identificativo complesso illuminante		
		PALO DI TIPO STRADALE E D'ARREDO
		MENSOLA DI TIPO STRADALE E D'ARREDO FISSATA A PARETE
		FUNE PER TESSATA

