

COMUNE DI MONOPOLI

Provincia di Bari

PROGETTO P.U.E. (Piano Urbanistico Esecutivo)
Ambito A11 - Contesto residenziale di nuovo impianto a media densità
Via Conchia, Monopoli

COMMITTENTI
Habitat Ecoedilizia & Costruzioni srl

spazio a disposizione per protocolli e vidimazioni da parte di Enti

Edilmed srl

OGGETTO
TAVOLA 7

PLANIMETRIA DELLO STATO DEI LUOGHI: - Curve di livello riferite ai capisaldi della Carta Tecnica Regionale
SEZIONI CARATTERISTICHE DELL'AREA INTERESSATA DALL'INTERVENTO

scala 1:1.000


PROGETTISTI
Arch. Giovanni Musa
giovannimusa@libero.it

Arch. Fabio Simone
arch.fabiosimone@libero.it

Arch. Antonietta Simone
simone.musa@libero.it

DATA: Febbraio 2016 1a rev. 2a rev. 3a rev.

Studio di progettazione integrata Simone & Musa
Viale A. Moro 69/17 - 70043 Monopoli telefax +39 080 9303090

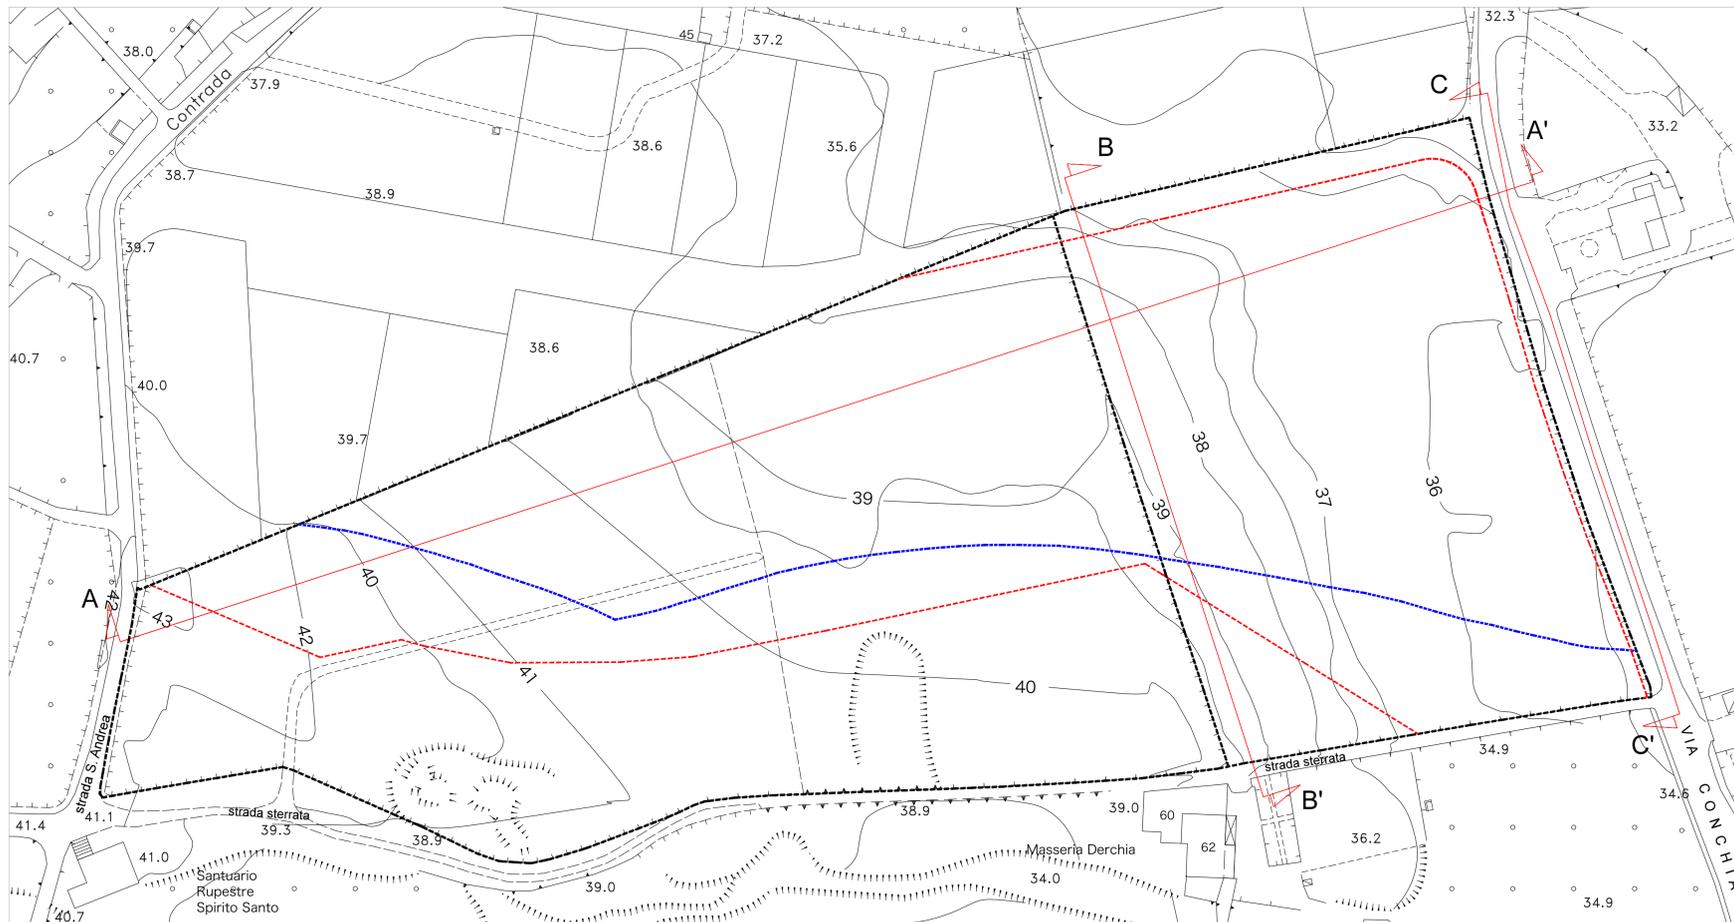

- - - - - Perimetro Ambito A11
- - - - - Perimetro aree di proprietà
- - - - - Limite PPTR

PLANIMETRIA DELLO STATO DEI LUOGHI
- Curve di livello riferite ai capisaldi della CTR - equidistanza mt. 1.00

