


TIPOLOGIA "A"

SUPERFICIE COPERTA MQ 6000,00


PIANO TERRA
 SUPERFICIE UTILE LORDA COMMERCIALE MQ 6000,00
 SUPERFICIE VENDITA MQ 3800,00
 ALTEZZA INTERNA MT 4.50

SUPERFICIE PARCHEGGIO P1 TOTALE RICHIESTA MQ 3040,00
 SUPERFICIE PARCHEGGIO P1 PREVISTO MQ 3150,00

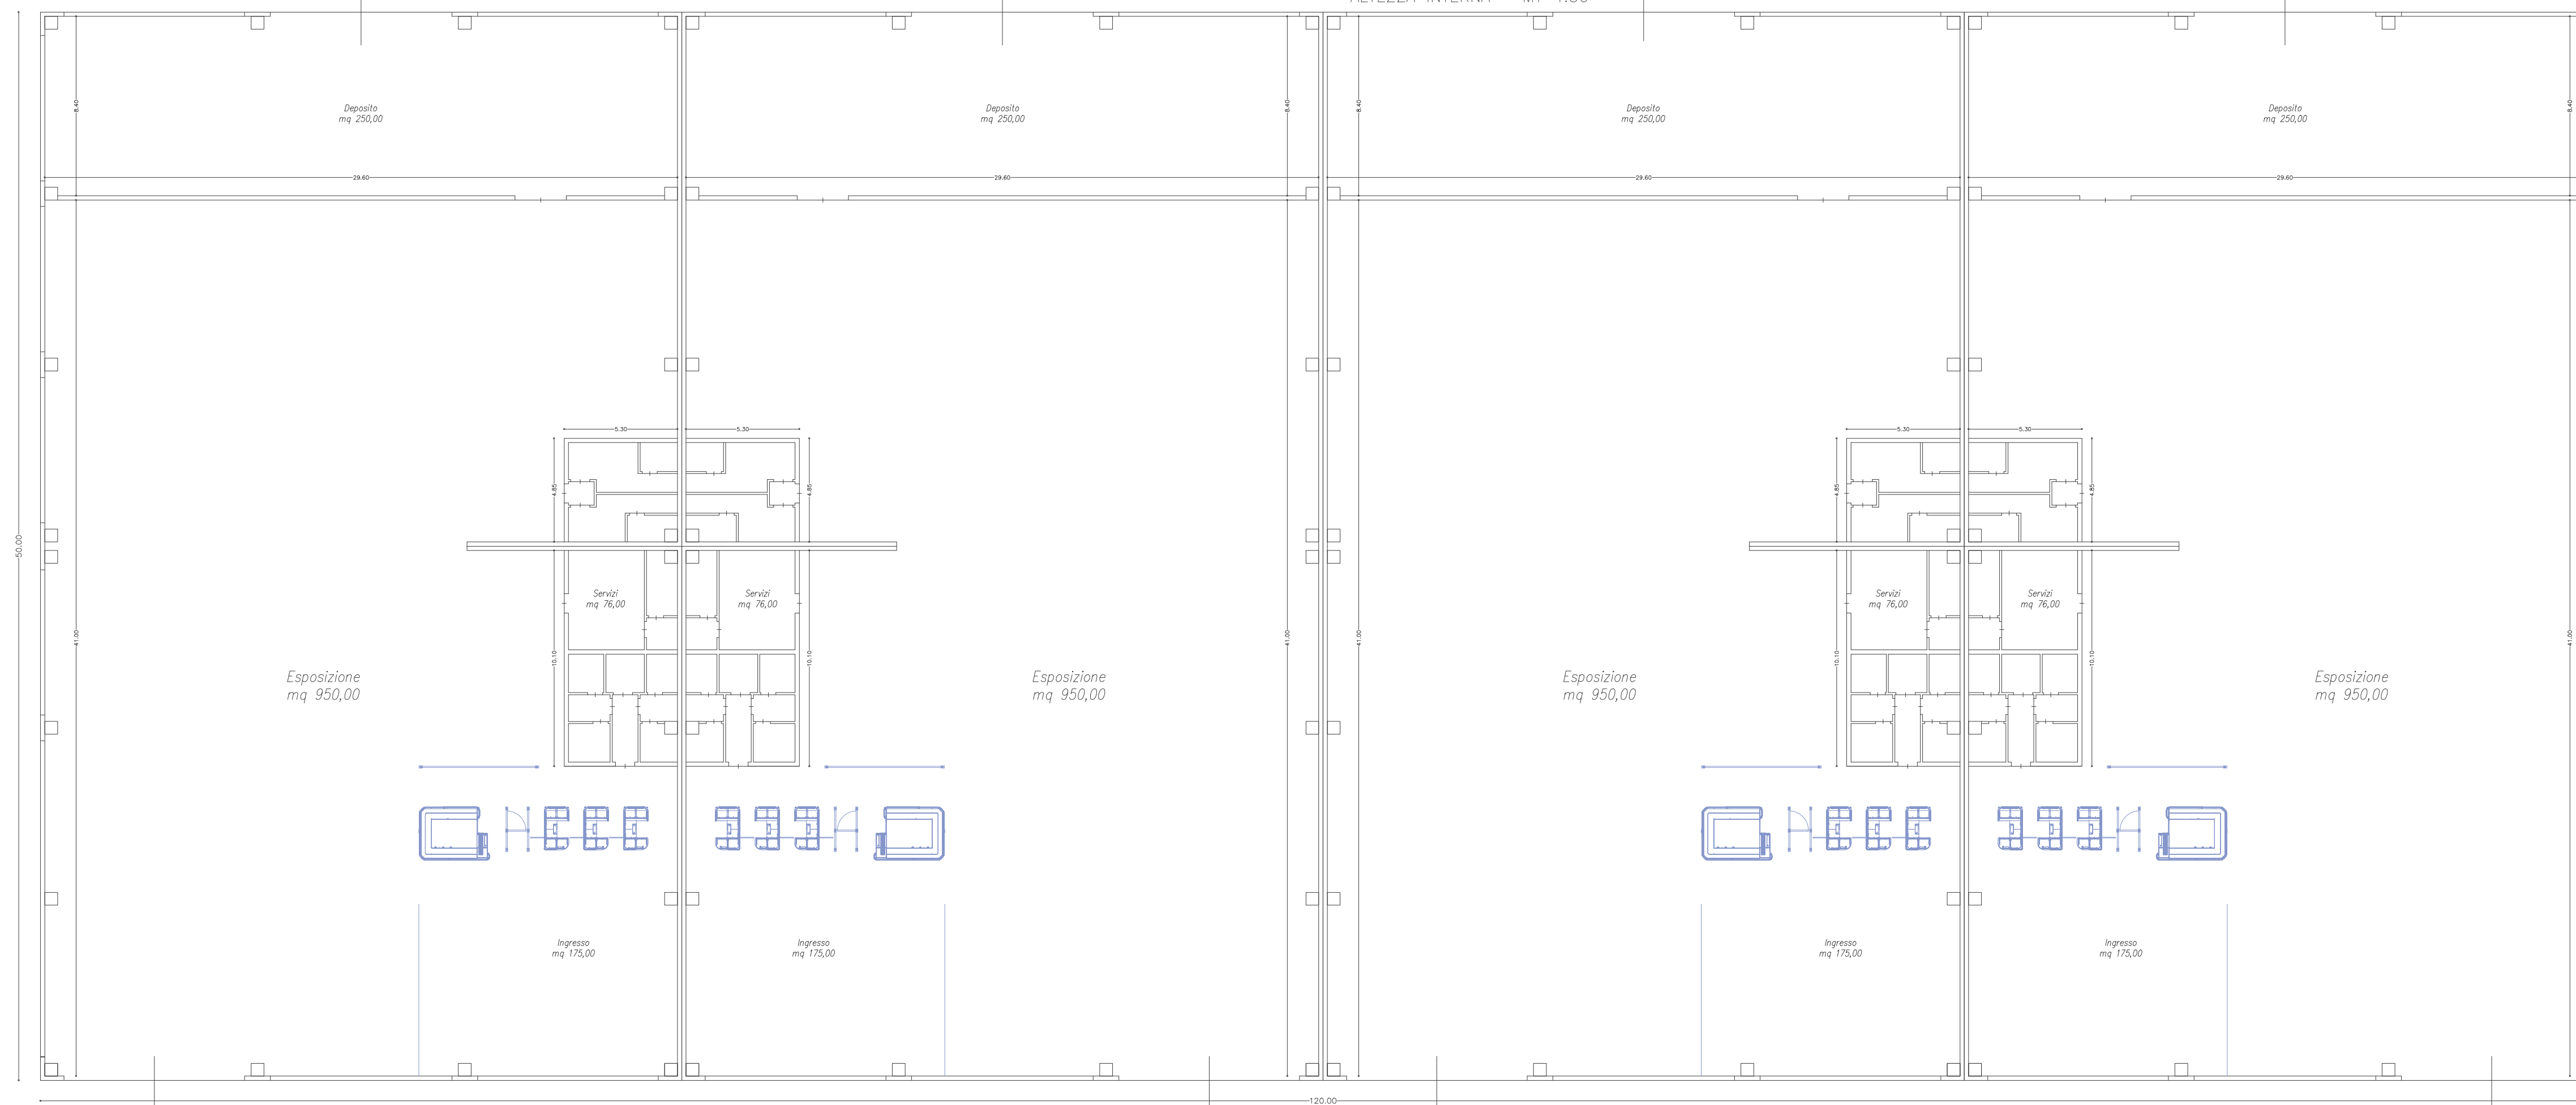


scala 1:200

TIPOLOGIA "B"

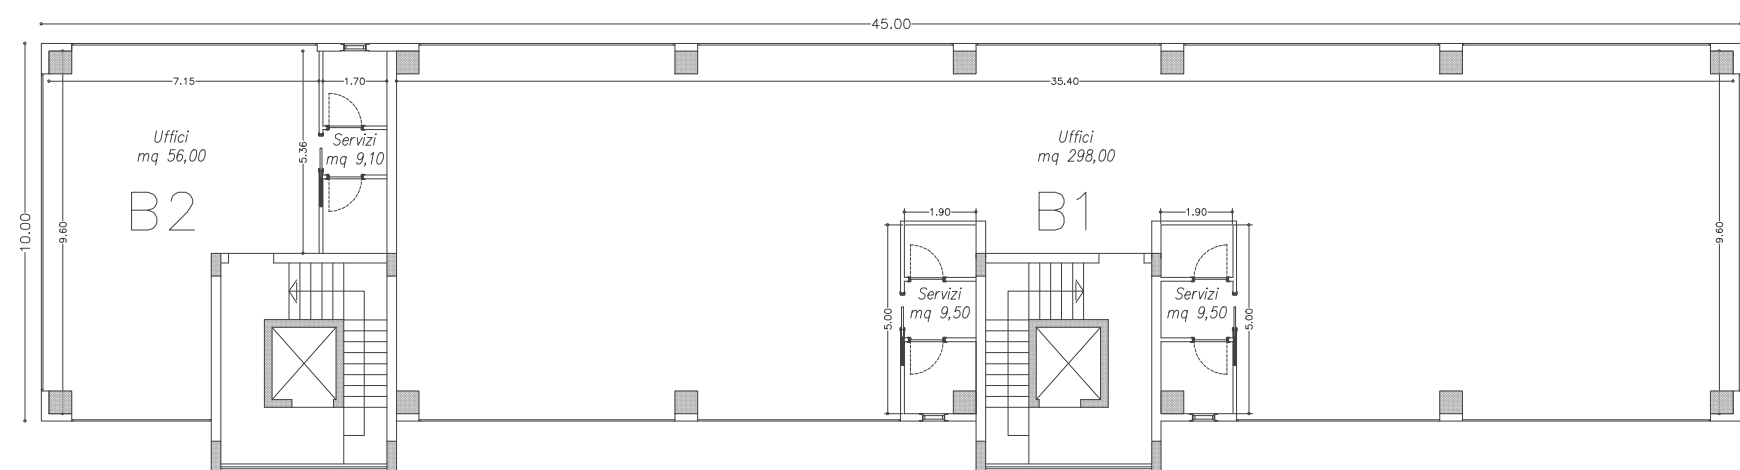

PIANO PRIMO - SECONDO

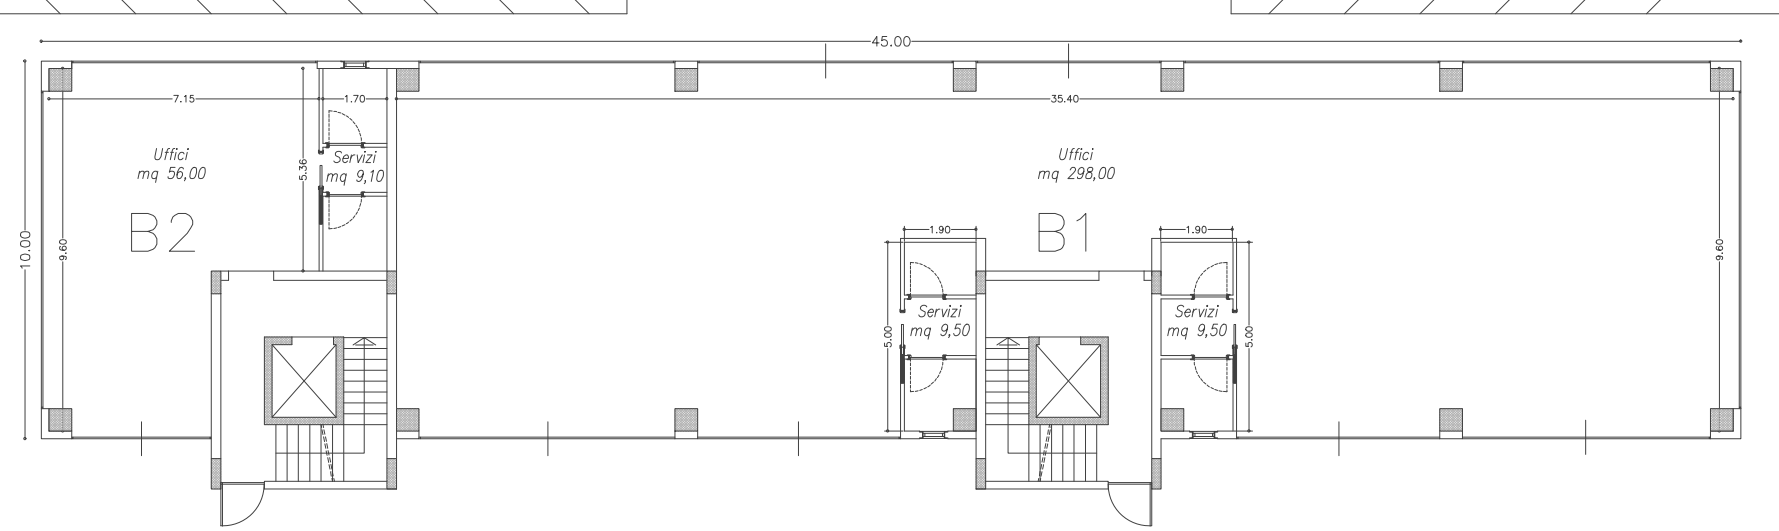

PIANO TERRA

SUPERFICIE UTILE LORDA PIANO TERRA MQ 334,00 + 100,50=434,50
 SUPERFICIE UTILE LORDA PIANO PRIMO MQ 334,00 + 100,50=434,50
 SUPERFICIE UTILE LORDA PIANO SECONDO MQ 334,00 + 100,50=434,50
 ALTEZZA INTERNA MT 3,00


SUPERFICIE COPERTA MQ 463,00

SUPERFICIE UTILE LORDA TOTALE DI PROGETTO MQ 1303,50

SUPERFICIE PARCHEGGIO P1 TOTALE RICHIESTA MQ 391,05
 SUPERFICIE PARCHEGGIO P1 PREVISTO MQ 400,00

SUPERFICIE COPERTA B1 MQ 363,50


SUPERFICIE COPERTA B2 MQ 100,50

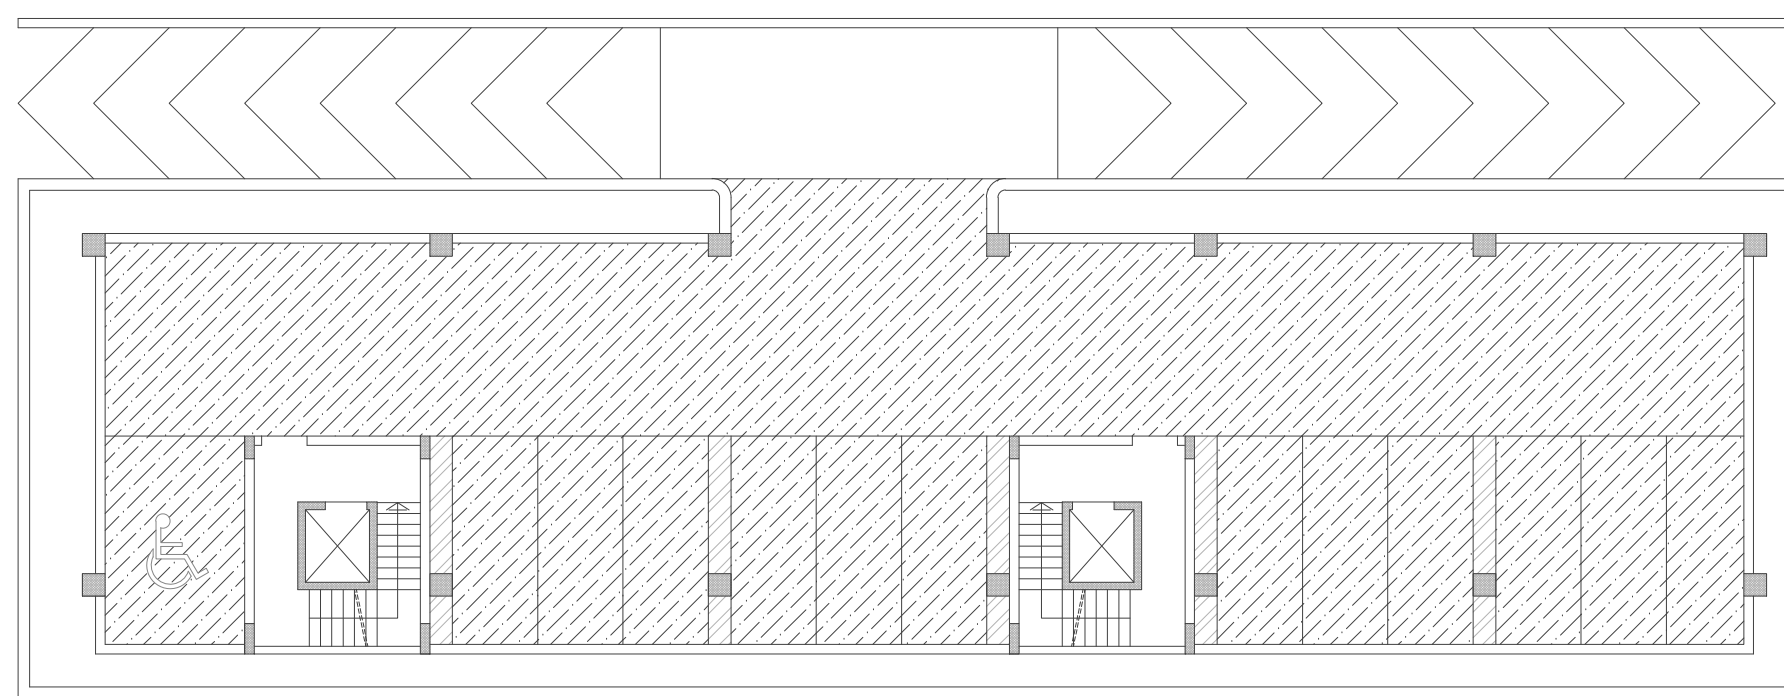

PIANO INTERRATO

scala 1:200

TIPOLOGIA "C"

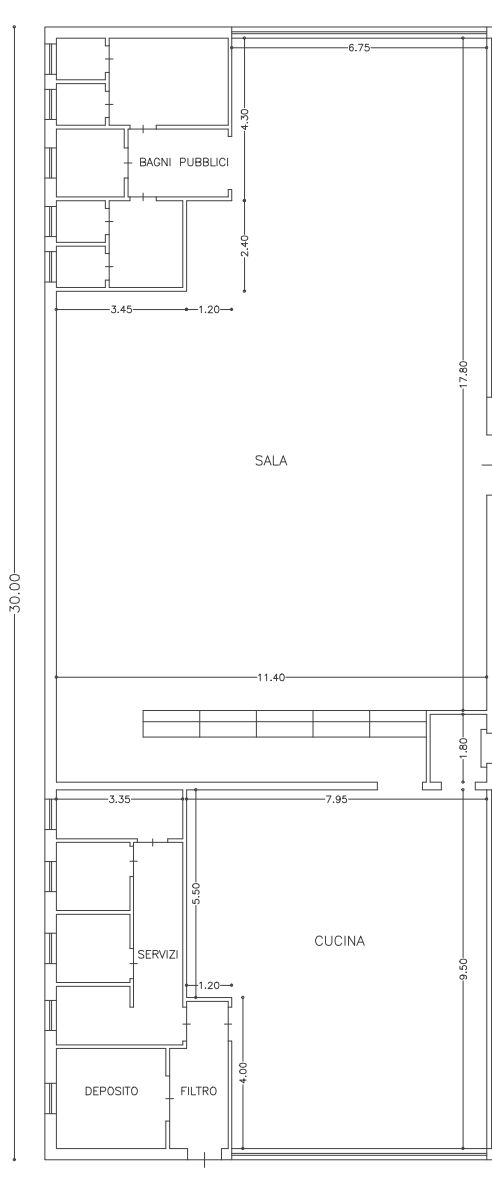

PIANO TERRA

SUPERFICIE UTILE LORDA PIANO TERRA MQ 360,00
 ALTEZZA INTERNA MT 3,50


SUPERFICIE COPERTA MQ 360,00

SUPERFICIE UTILE LORDA TOTALE DI PROGETTO MQ 360,00

SUPERFICIE PARCHEGGIO P1 TOTALE RICHIESTA MQ 108,00
 SUPERFICIE PARCHEGGIO P1 PREVISTO MQ 125,00

scala 1:200

TIPOLOGIA "D"

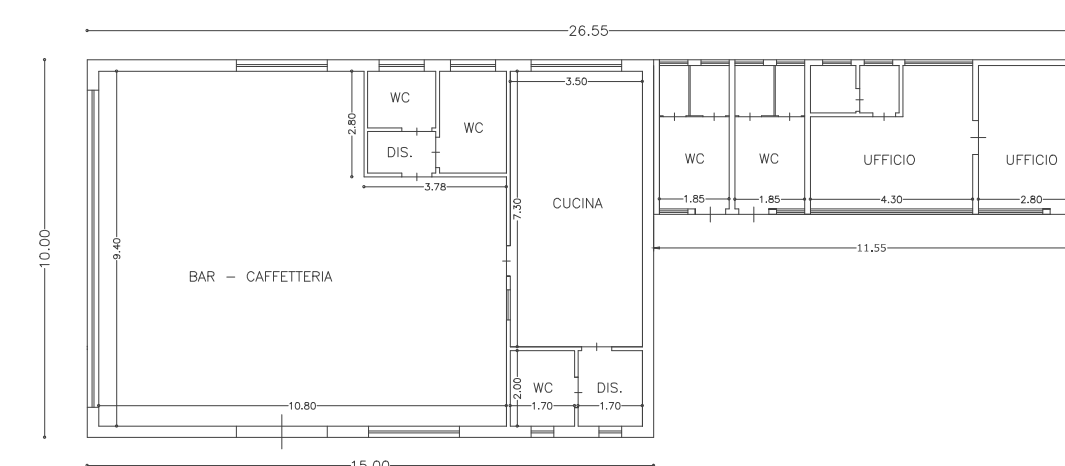

PIANO TERRA

SUPERFICIE UTILE LORDA PIANO TERRA MQ 197,00
 ALTEZZA INTERNA MT 3,50

SUPERFICIE COPERTA MQ 197,00

SUPERFICIE UTILE LORDA TOTALE DI PROGETTO MQ 197,00

SUPERFICIE PARCHEGGIO P1 TOTALE RICHIESTA MQ 59,00
 SUPERFICIE PARCHEGGIO P1 PREVISTO MQ 106,00

scala 1:200

STUDIO TECNICO FIUME ING. VITO ANDREA

Via Martiri 16.03.1978 n.28 - 70043 - Monopoli (Bari)
 Telefax 0809303120 - E-mail: ingfiume@media.it

STUDIO TECNICO FIUME ING. ANGELO FRANCESCO

Via Martiri 16.03.1978 n.28 - 70043 - Monopoli (Bari)
 Telefax 0809303120 - E-mail: ingfiume@media.it

COMUNE DI MONOPOLI PIANO URBANISTICO ESECUTIVO (P.U.E.) AMBITO A12 CONTESTI PER ATTIVITA' DI NUOVO IMPIANTO		TAV. EP-06b TIPOLOGIE EDILIZIE	
COMMITTEI		PROGETTO	
2	Emissione	06/2015	PERROCCO G. FIUME A. F. FIUME V. A.
1	Emissione	10/2015	PERROCCO G. FIUME A. F. FIUME V. A.
0	Emissione		
N°	DESCRIZIONE		
	DATA	DISEGNATO	CONTROLLATO
			APPROVATO

A norma di legge il presente elaborato è proprietà privata; ne è proibita la riproduzione, anche parziale, senza autorizzazione.