

CITTA' DI MONOPOLI
Area metropolitana di Bari

PIANO REGOLATORE DI ILLUMINAZIONE COMUNALE (P.R.I.C.)




CENSIMENTO PUNTUALE DEGLI IMPIANTI DI ILLUMINAZIONE PUBBLICA

TAVOLA: 1.06.09	QUADRANTI: I - J	SCALA: 1:1.000
REVISIONE: _____	REDAZIONE: _____	DATA: _____
Revisione 0: _____	Prima emissione	13-01-2015

P3 INGEGNERIA s.r.l.
Invi. S.C. del Lago, 36
70013 Casamassima Grate - BA
Ing. Vito NETTI

Sindaco Ing. Emilio ROMANI	Dirigente Area Organizzativa Tecnica LL.PP. Ing. Pompeo COLACICCO	R.L.U.P. Geom. Massimo GUARANTA
--------------------------------------	---	---

CENTRO ABITATO E CONTRADE

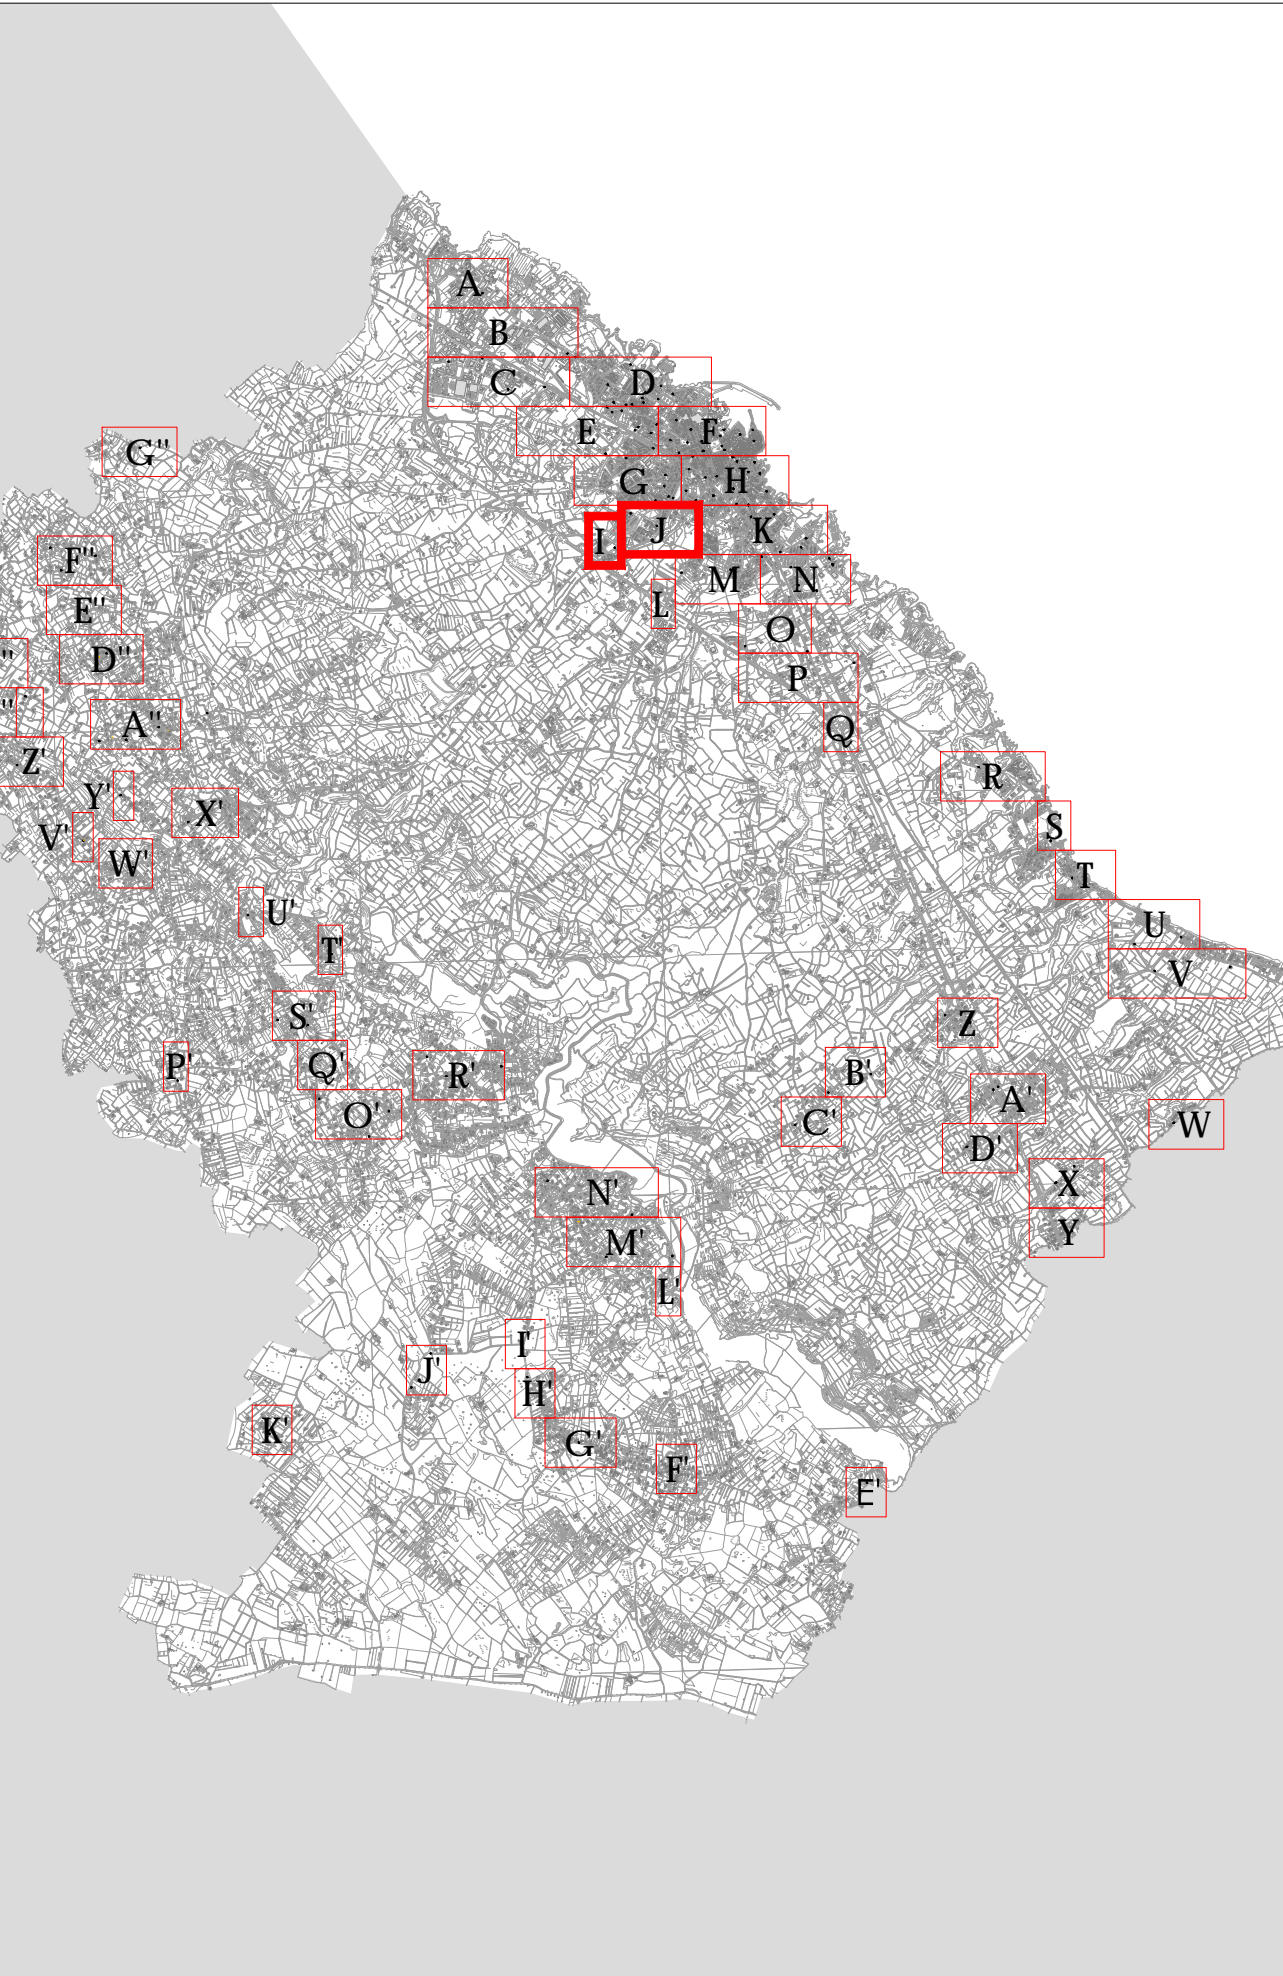

TIPOLOGIE DI SORCIMENTI LUMINOSI	
	xx — potenza installata

TIPOLOGIE DI APPARECCHI DI ILLUMINAZIONE		
tipologia dell'apparecchio		
SIMBOLO	ESEMPIO	DESCRIZIONE
		ARMATURA STRADALE
		PROIETTORE E PLACONERIA
		APPARECCHIO D'ARREDO
		APPARECCHIO AD INCASSO A TERRA O A PARETE

TIPOLOGIE DI SOSTEGNI	
QUADRO ELETTRICO DI RIBERIMENTO PROGRESSIVO COMPRESO ILLUMINANTE	
tipologia del sostegno	
codice identificativo complesso illuminante	
	PALO DI TIPO STRADALE E D'ARREDO
	MENSOLA DI TIPO STRADALE E D'ARREDO FISSATA A PARETE
	FUNE PER TESATA

