

COMUNE DI MONOPOLI

PROGETTO DI ADEGUAMENTO DEL PDL 2003 ALLE DIRETTIVE DEL PAI-AREA DI BACINO DELLA PUGLIA
CON DELOCALIZZAZIONE DEI FABBRICATI DEL PDL/2003 RICADENTI NELLE AREE A RISCHIO DEFINITE DAL PAI-PUGLIA

**PROGETTO DI ADEGUAMENTO
ALLE DIRETTIVE DEL PAI - AREA DI BACINO-PUGLIA**
del
"PIANO DI LOTTIZZAZIONE IN CONTRADA COZZANA - M. DEL ROSARIO"
(approvato con Delibera C.C. N.10 del 9.8.2003)

DITTE PROPONENTI :

DIKAIÀ SRL - GUSTAPANE FERRUCCIO - CANTATORE IDA - VERDEGLIO MARIA E BELLINI MARIAGRAZIA - EDILSUD SNC - ROTOLO VINCENZO, ONOFRIO, MARIA GRAZIA E VINCIGUERRA NICOLA

PROGETTISTI :


ING. FERRUCCIO GUSTAPANE
ING. LEONARDO SAPONARA
GEOM. VINCENZO ROTOLO

ELABORATO

PROGETTO DI ADEGUAMENTO : INDIVIDUAZIONE DELLE PROPRIETÀ

**TAVOLA
N. 5**


SCALA
1: 2.000

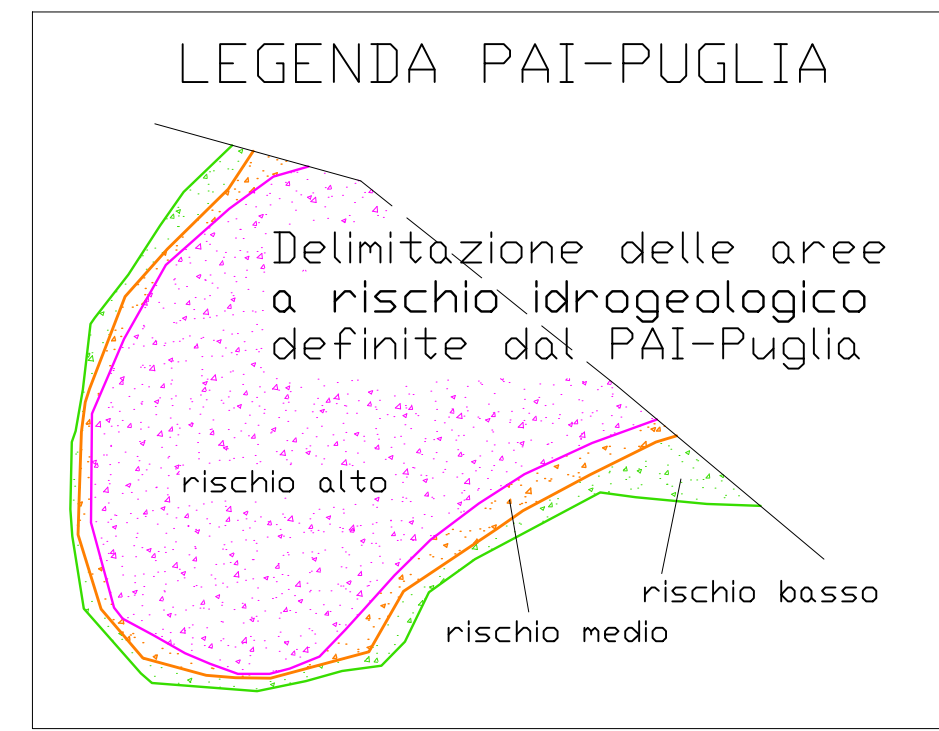

ASSERVIMENTO DELLE AREE

RAPP. 1:2000

LEGENDA ASSERVIMENTO AREE

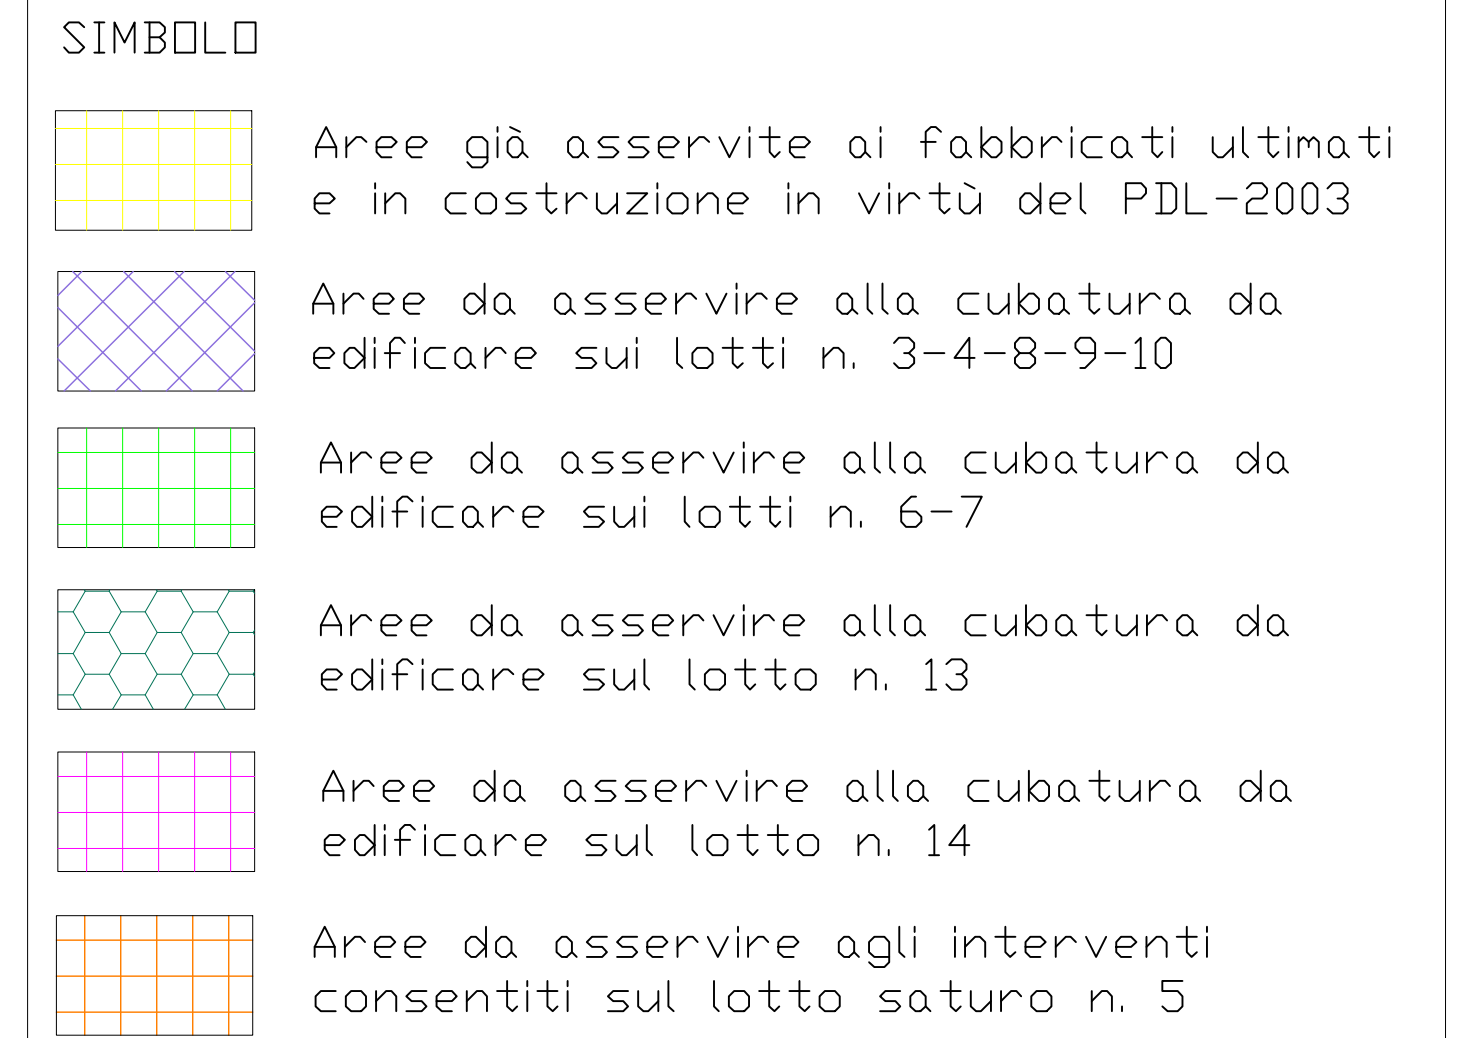

LEGENDA FABBRICATI E LOTTI

