


Progettazione: Area Organizzata "Tecnica 4" - Comune di Monopoli
 Commissione di area: Ing. Nicola GORODANO
 Direzione: Ing. Giuseppe GORODANO
 Collaboratori: Geom. Piero DELLA SELVA


Profili longitudinali

Scala
1:500


Valutazione

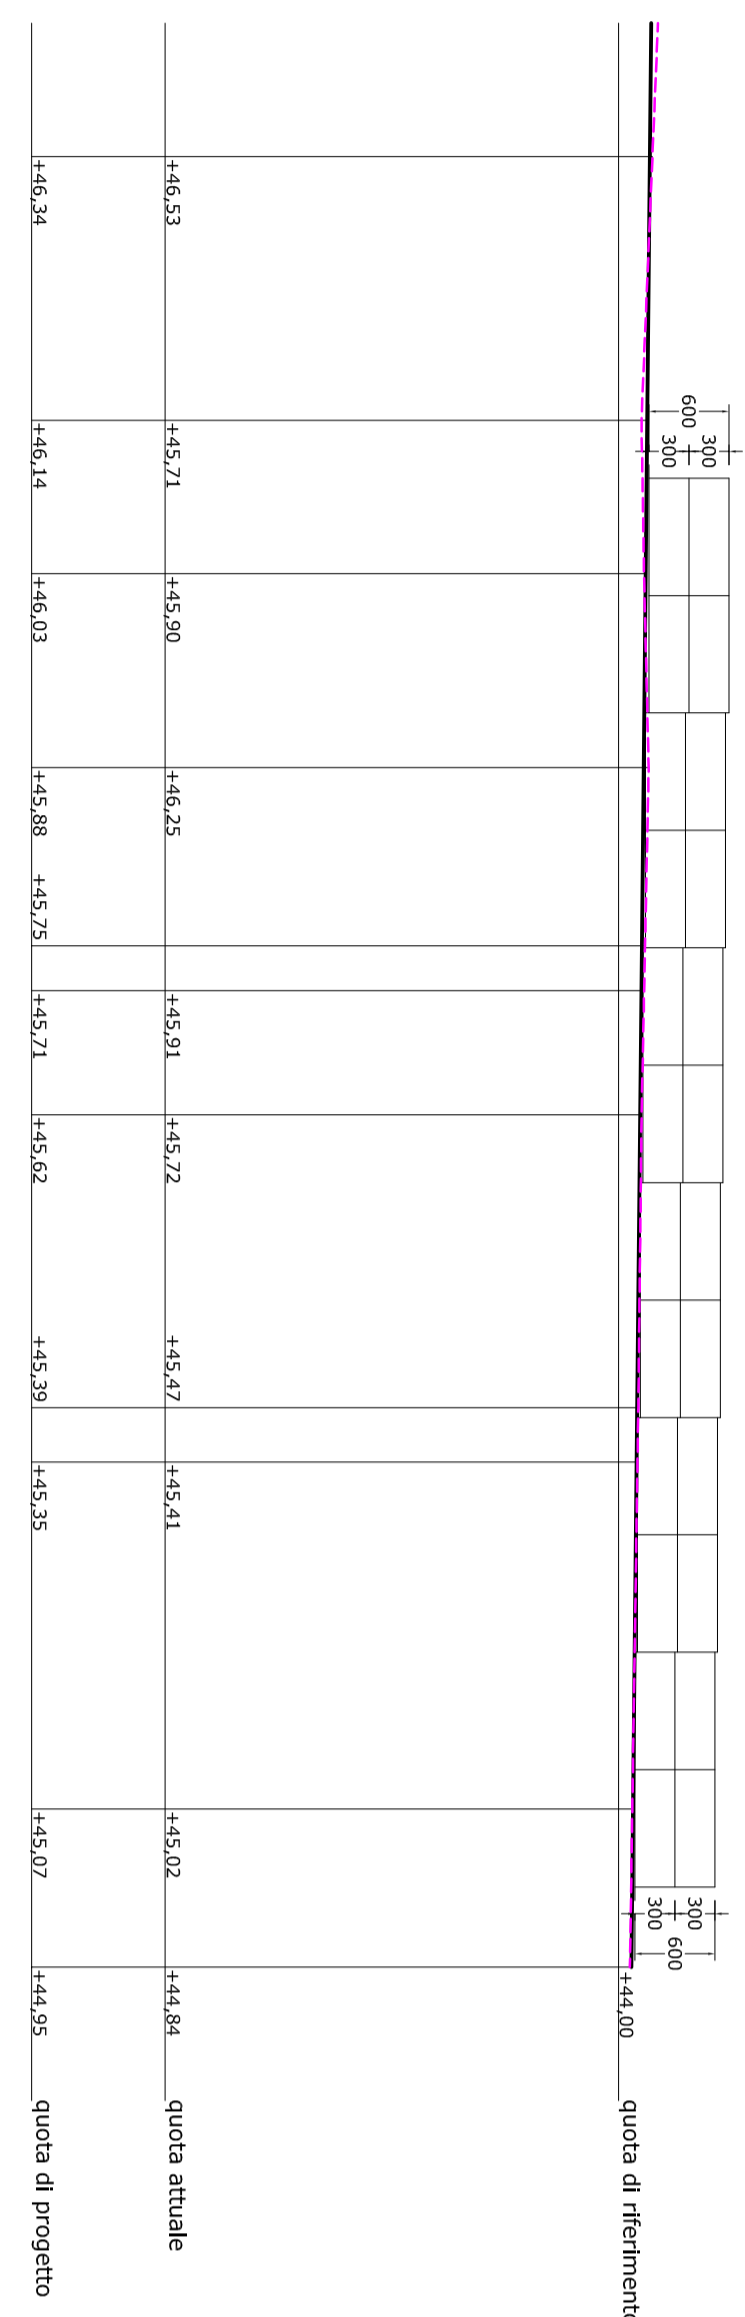


profilo aa

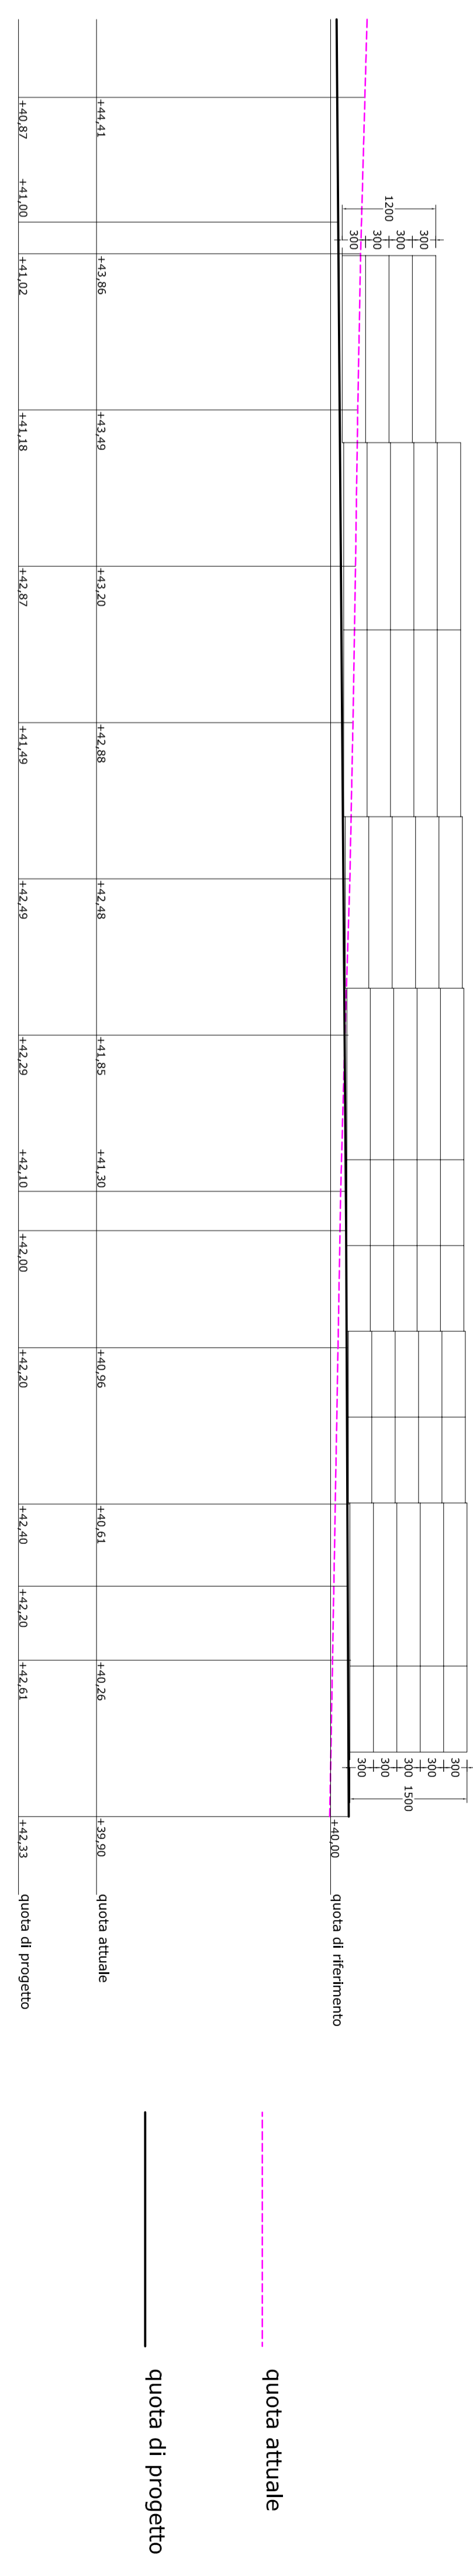

profilo bb

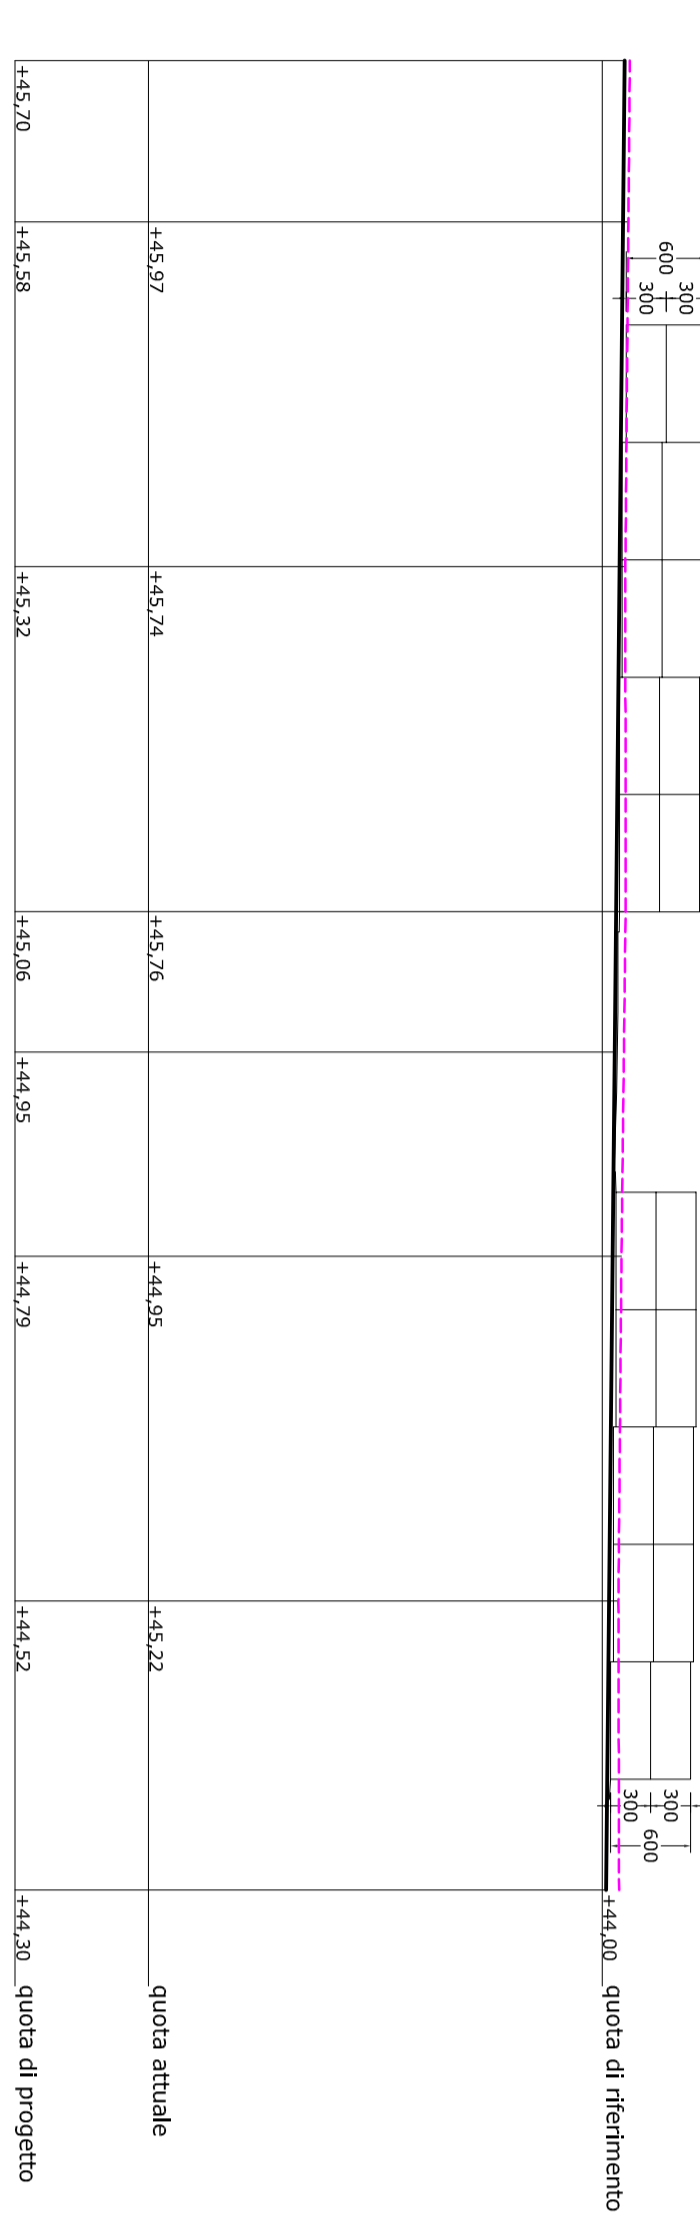

profilo cc

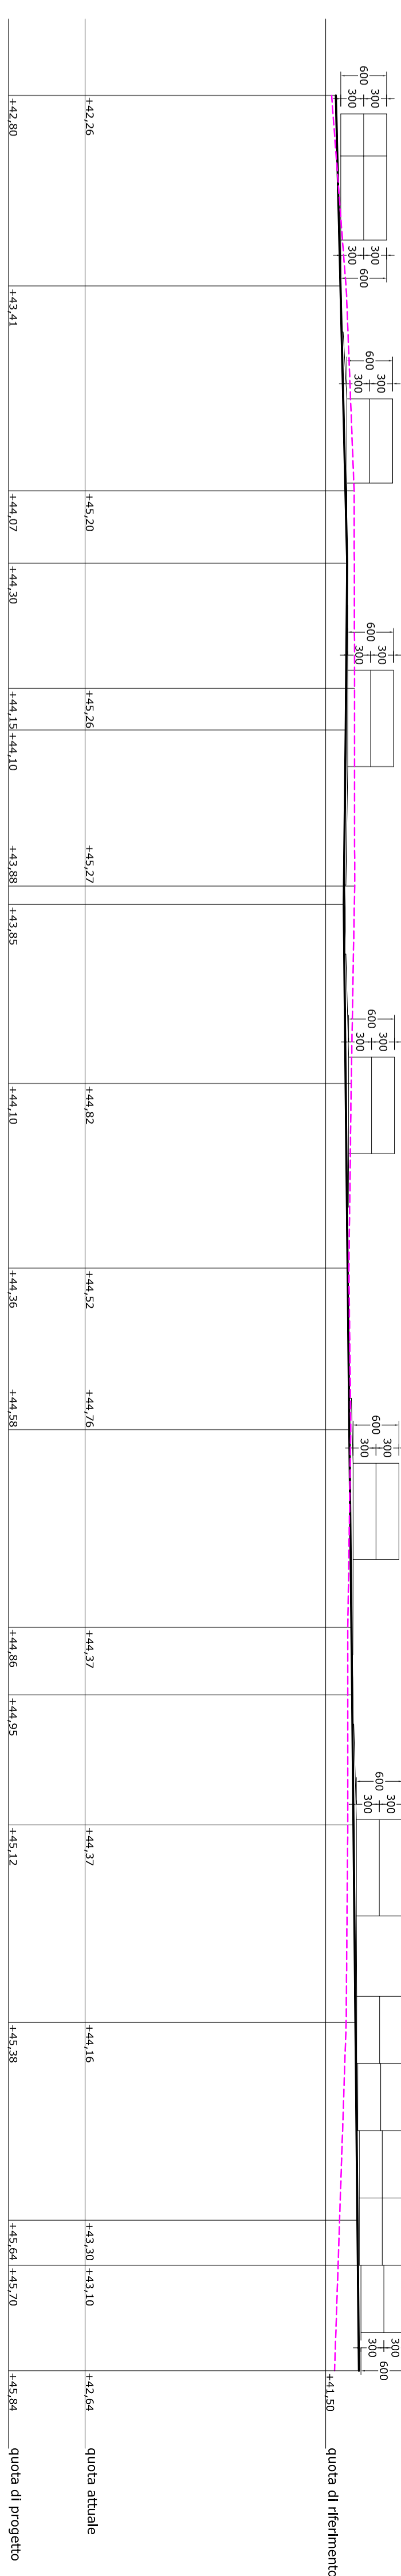

profilo dd