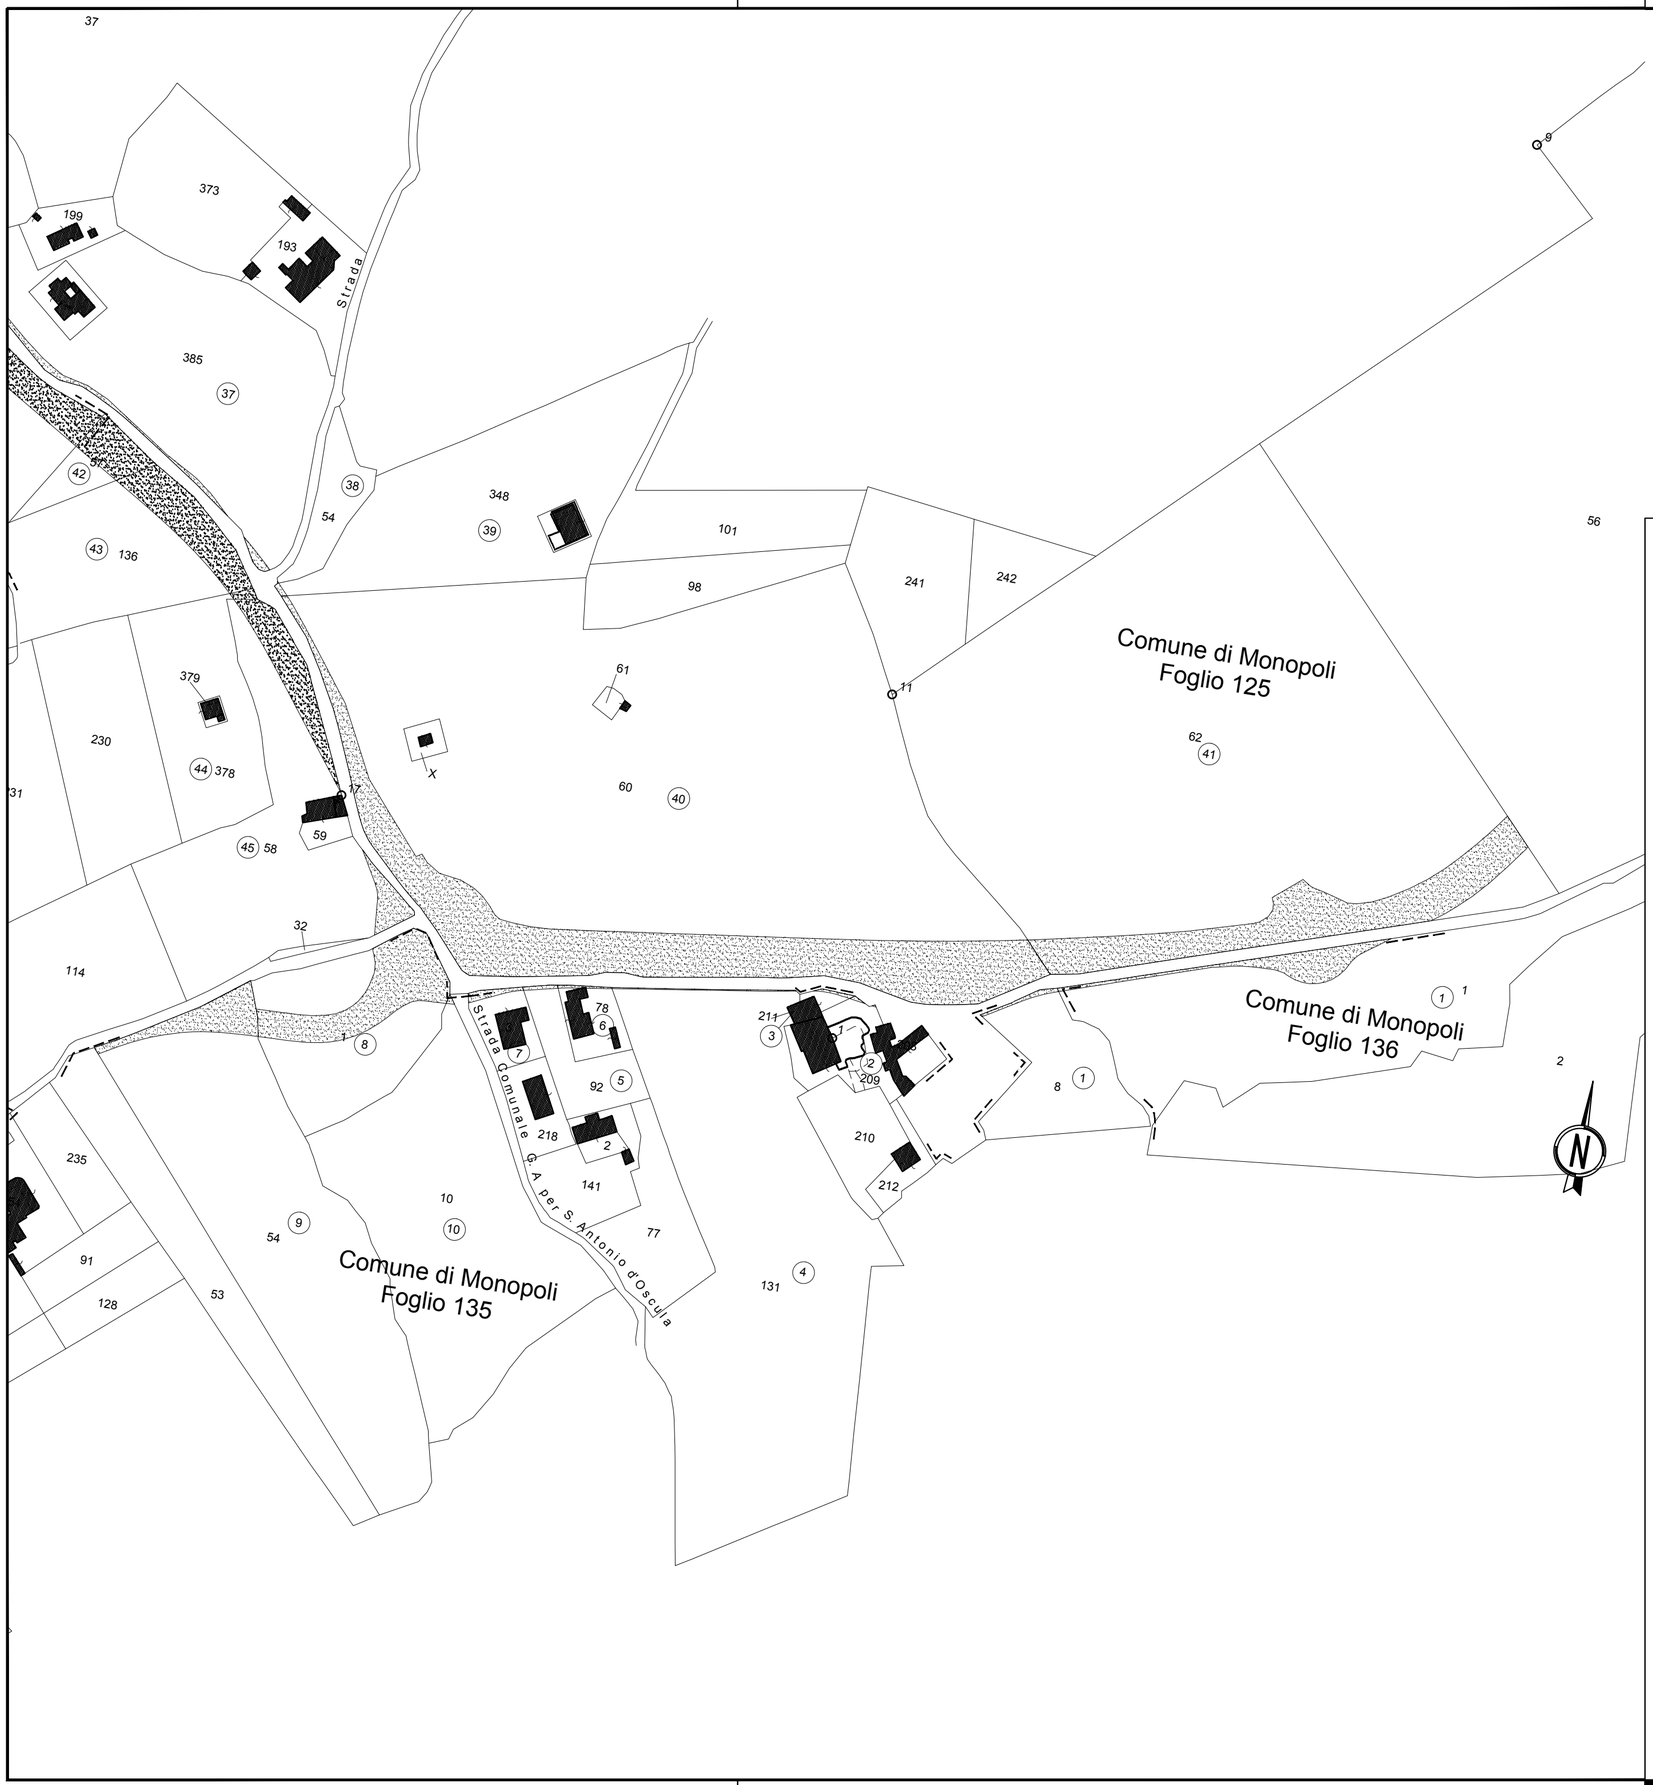

REGIONE PUGLIA
AZIENDA SANITARIA LOCALE DELLA PROVINCIA DI BARI - "ASL BA"

ASLBA

PROGETTAZIONE PRELIMINARE E DEFINITIVA
CLINICO GESTIONALE DELL'INTERVENTO DI REALIZZAZIONE DEL NUOVO OSPEDALE MONOPOLI - FASANO

G R U P P O D I P R O G E T T A Z I O N E

☐ **INTEGRAZIONE PRESTAZIONI SPECIALISTICHE**

☐ **ARCHITETTURA** Co-progettazione

☐ **SICUREZZA**

☐ **IMPATTO AMBIENTALE**

☐ **IMPIANTI**

☐ **STRUTTURE E GEOTECNICA**

☐ **ARCHITETTURA**

PINE ARQ
C/Mare de Déu de la Salut, 40. 08024 Barcelona
Te. (+34)932 106 819 - Tel. (+34) 932 106 825
Fax (+34) 932 100 214 - Web.www.pinearq.com

SAITO ARCHITETTO
Via Cardinale Marcello Mimmi, 32
70124 BARI
Tel. 0039.080.5093952
e-mail: saitoba@maurosaito.it

☑ **URBANISTICA E ARCHITETTURA** Co-progettazione

Dott. geol. Salvatore Valletta
Viale della Repubblica, 92
70125 BARI
Tel. 0039.080.5566989
e-mail: valletta@libero.it

☐ **GEOLOGIA**

C O M M I T T E N T E

Azienda Sanitaria Locale Bari
Sede legale: Lungomare Starita 6
70123 Bari (BA)
C.F. e P.Iva: 06534340721
www.sanitaria.puglia.it

DIRETTORE GENERALE
Dott. Vito Montanaro
RESPONSABILE UNICO DEL PROCEDIMENTO
Ing. Nicola Sansolini

Fase:
PROGETTO PRELIMINARE
DOCUMENTAZIONE INTEGRATIVA AL PROGETTO PRELIMINARE PER LA VARIANTE URBANISTICA AI SENSI DELL'ART. 12 CO.1 TITOLO I DELLA L.R. 3/2005

Descrizione elaborato:

PIANO PARTICELLARE DI ESPROPRIO

PLANIMETRIA CATASTALE VIABILITA'

Scala:	Data:	Nome elaborato:
1:2000	OTTOBRE 2015	D-008.b.1

Nome file:
T340PRgD008-00_pl-ca_b.1.dwg

Aggiornamenti:

Rev.	Data	Note	Redatto	Controllato	Approvato
00	10/2015	Prima Emissione	M.Saito	M.Saito	M.Saito

Nome file:T340PRgD008-00_pl-ca_b.1.dwg

✓=Elaborato di competenza del progettista indicato