

**RETE ELETTRICA DI PUBBLICA ILLUMINAZIONE**


- 1. Collettore di alimentazione
- 2. Cabina ENEL
- 3. Cassetta di smistamento
- 4. Pozzetto di sezionamento
- 5. Palo conico con armatura tipo andromeda

C.E.

E

□

○

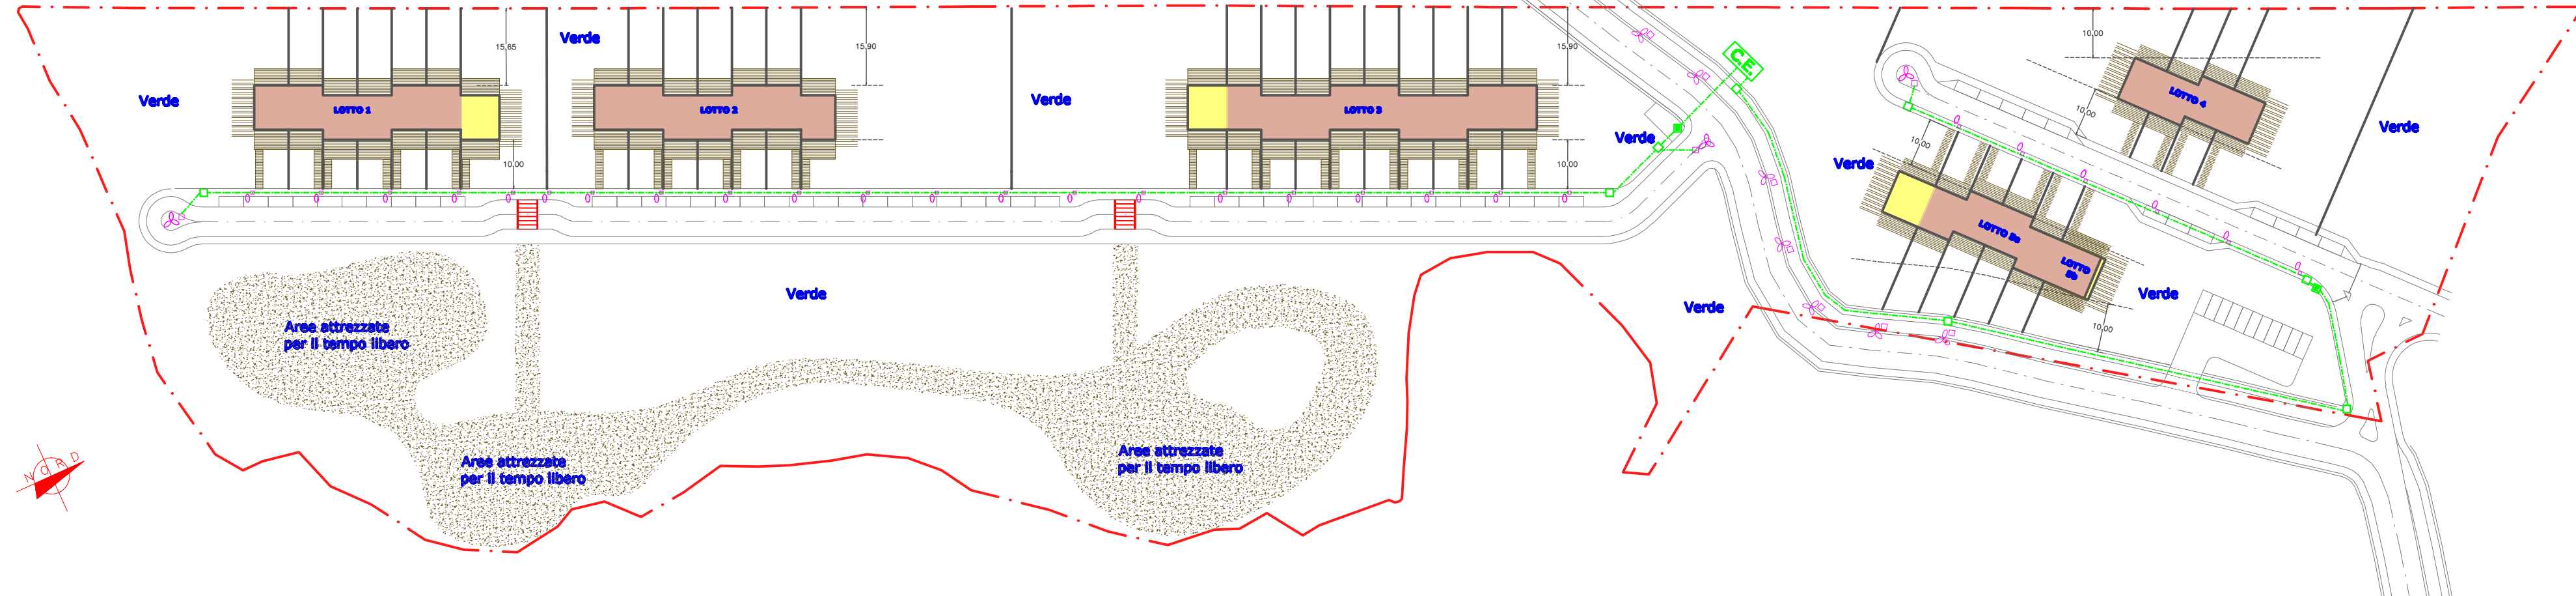

studio tecnico  
Via Ricassoli 123/A  
monopoli (bari)  
Tel 080743693

committenti

POTENZA Antonia  
PALMISANI Pasqua Rosa  
ALBA Domenico  
ALBA Luca  
NARRACCI Ottaviano  
COMUNE DI MONOPOLI

progettista

ING. LEONARDO SAPONARA

progetto

COMUNE DI MONOPOLI  
VARIANTE AL PIANO URBANISTICO ESECUTIVO APPROVATO CON DELIBERA  
DI CONSIGLIO COMUNALE N.37 DEL 13/07/2011 - PRATICA N. 170/2009  
MAGLIA RESIDENZIALE IN CONTRADA CAPITULO

tavola n.

IMPIANTO DI PUBBLICA ILLUMINAZIONE  
**11**