



Pontile galleggiante\_ Vista dall'altro\_ SCALA 1:25

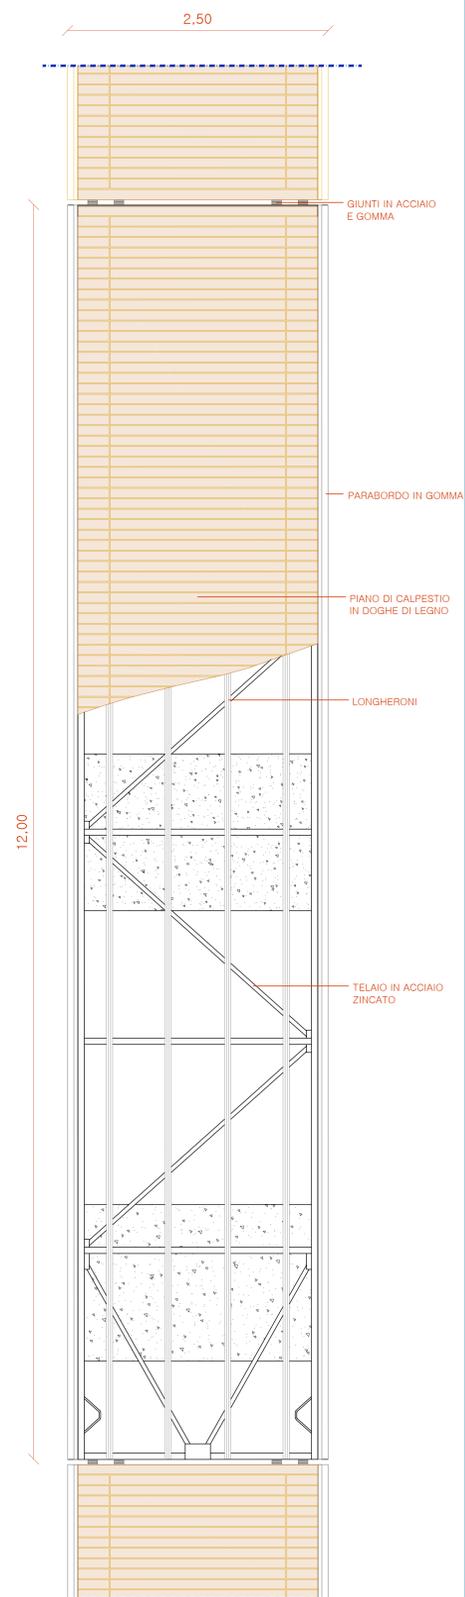

Sezione A-A\_ SCALA 1:25




Sezione B-B\_ SCALA 1:25

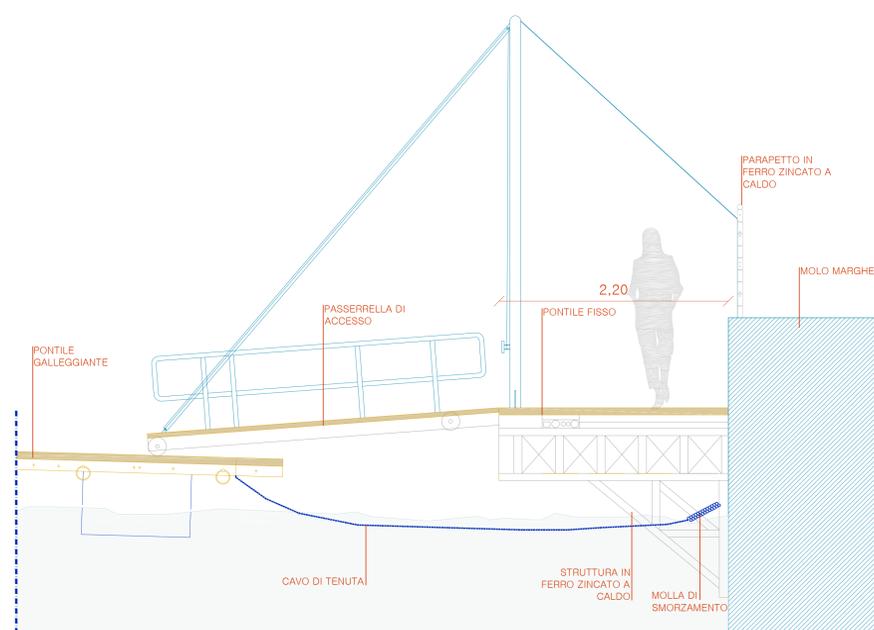

Sezione C-C\_ SCALA 1:25



Vista frontale del parapetto da installare lungo il confine tra il pontile fisso ed il molo Margherita\_ SCALA 1:10

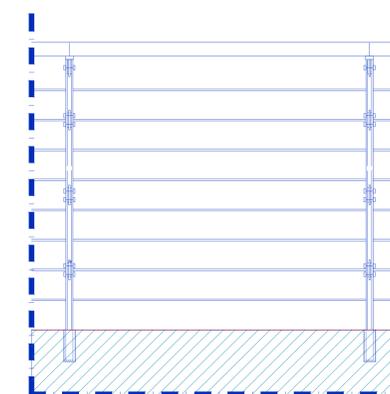

AVVISO PUBBLICO  
PER LA REALIZZAZIONE E  
GESTIONE DI UN APPRODO  
TURISTICO PRESSO IL  
PORTO DI MONOPOLI

Proponente: Vela Club Monopoli  
via Cristoforo Colombo 3  
70043 Monopoli (BA)  
CF 93387940727

Progettista: Ing. Vincenzo Pepe  
via Ugo La Malfa 28  
70010 Capurso (BA)

sezioni tipo dei pontili