


COMUNE DI MONOPOLI

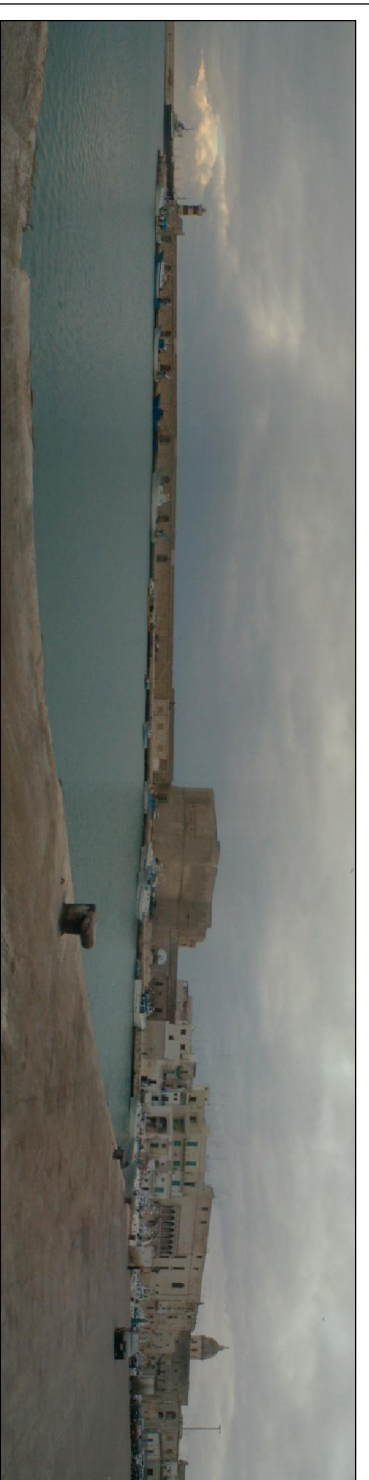

OGGETTO: Realizzazione e gestione di un approdo turistico presso il porto di Monopoli
Autorità Portuale Del LevantePorti di Bari, Barietta, Monopoli.
P.le C. Colombo I - 70122 BA

COMITENTE: ASSOCIAZIONE TEMPORANEA DI IMPRESE TRA:
SEA SPORT YACHTING CLUB S.R.L. (Capogruppo - Mandataria), con sede in Bari, Via Massaua 1
E-mail: yachting.club@pec.it

MIRA S.R.L. (Mandante) con sede in Bari, Via Massaua 1
E-mail: mira_srll@pec.it

OPUS GAS METANO S.R.L. (Mandante) con sede in Capurso (BA)
Strada Provinciale Trigliano-Carhonara Km.0+600
E-mail: amministrazione@pec.opusgasmetano.it

Geom. Raffaele MADRERPERLA (Mandante) con sede in Monopoli, C.da Lamahunga, 163, Monopoli
E-mail: raffaec.madrerperla@pec.it

PROGETTO: Ing. **Giorgio BELLOMO**
Arch. **Maria FRANCO**
Geom. **Raffaele MADRERPERLA** (topografia ed calb. grafici)


ELABORATO: SEZIONE A-B

DATA: 18 aprile 2012

SCALA: 1:100

TAV. 09

REV. 00

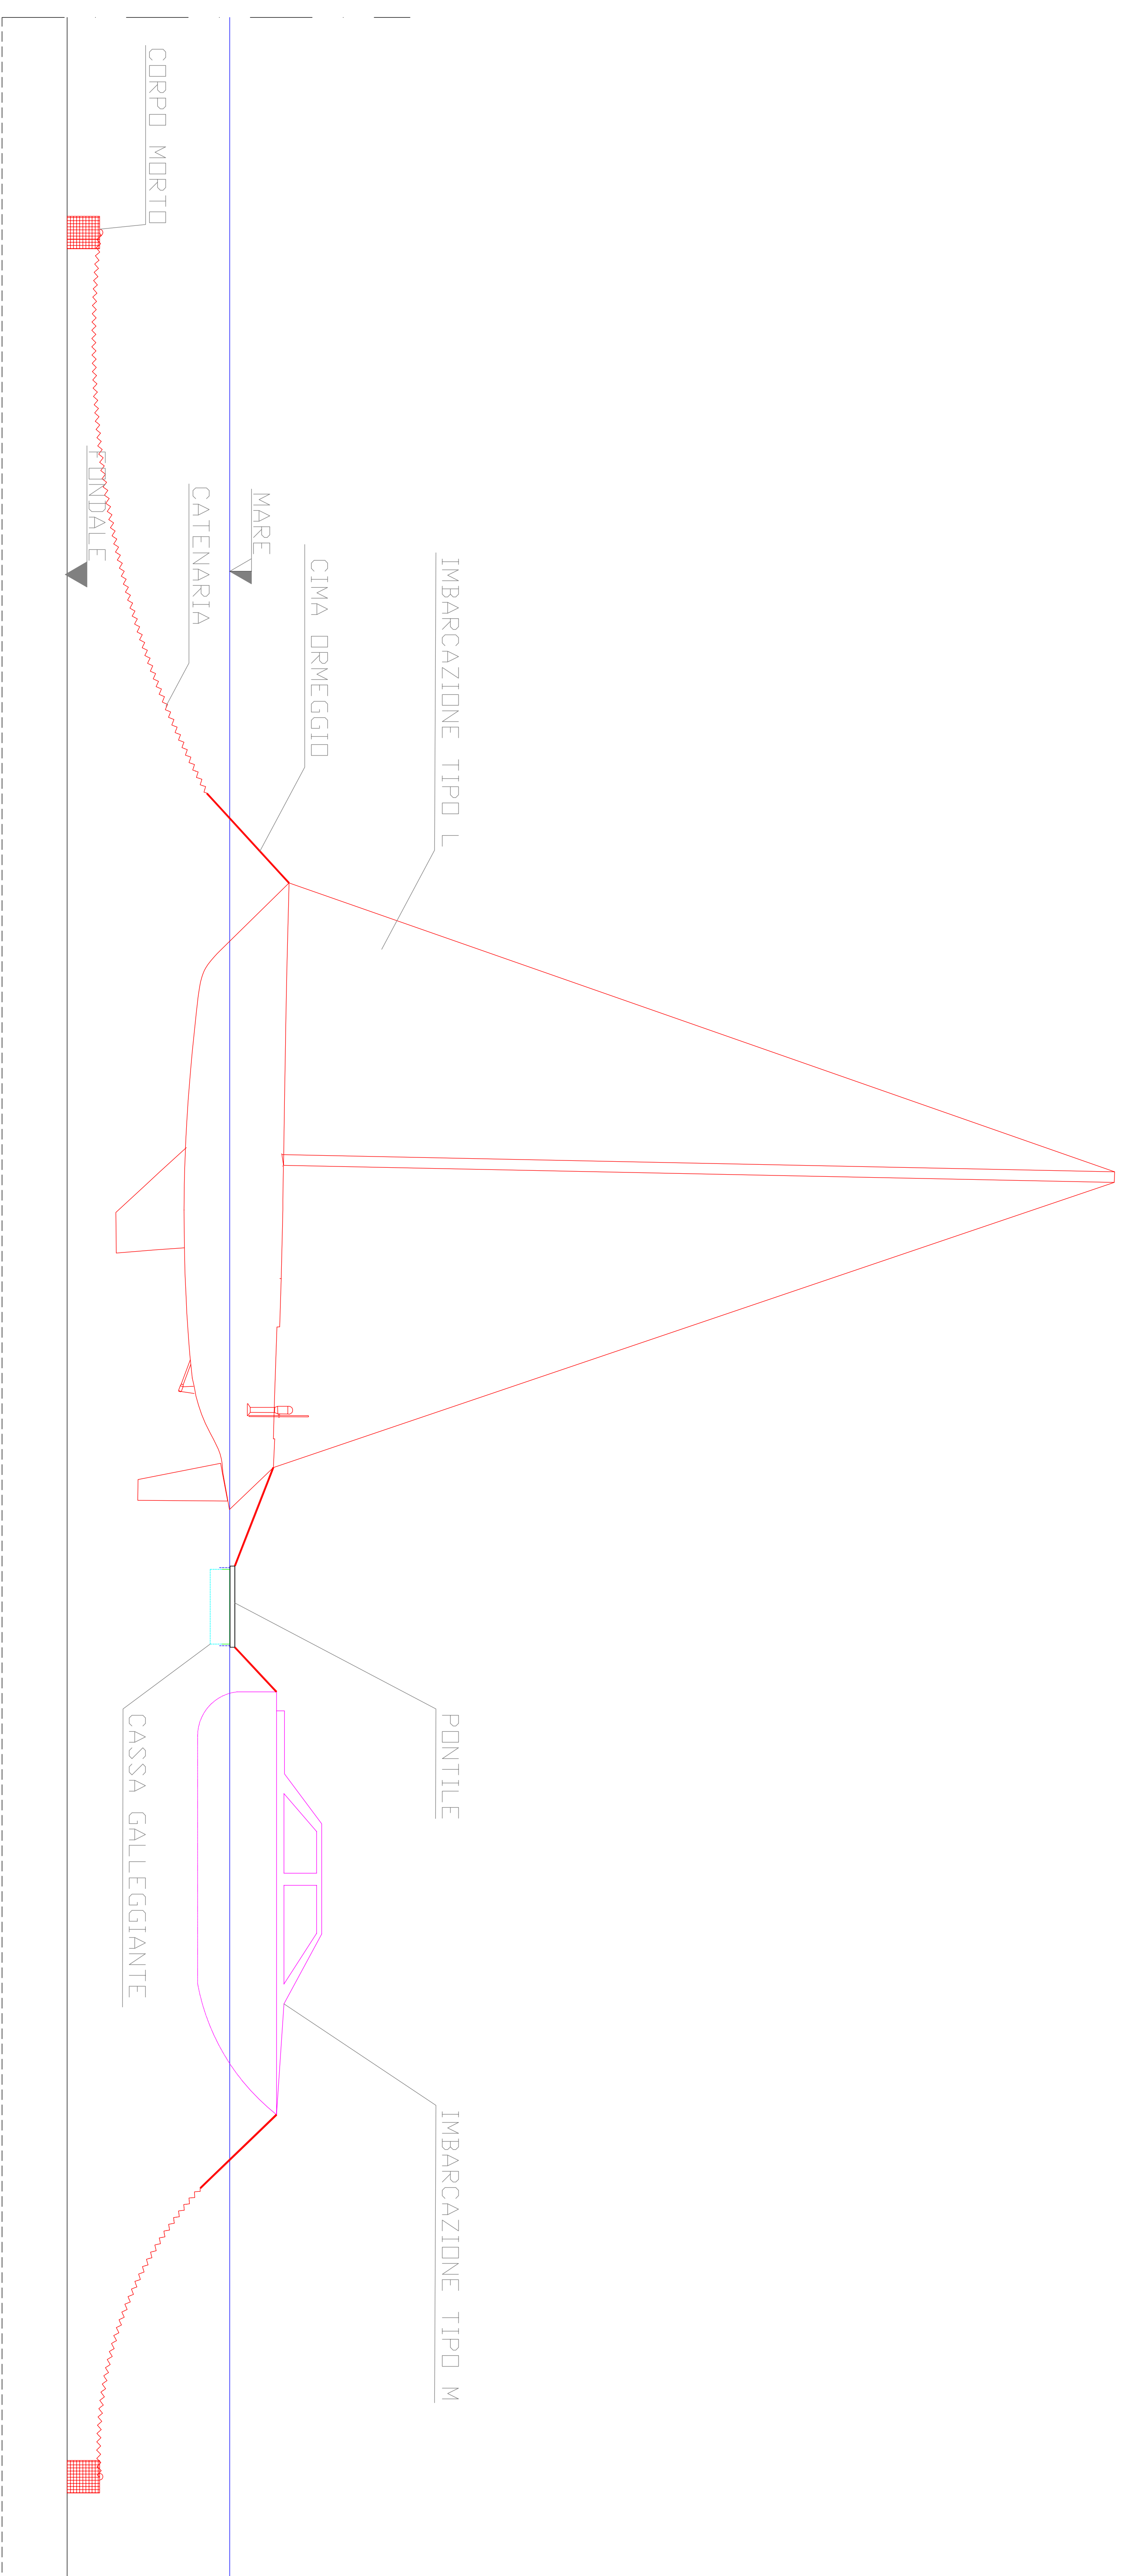

SEZIONE A-B

SCALA 1:100