

COMUNE DI MONOPOLI

**PROGETTO DI ADEGUAMENTO
ALLE DIRETTIVE DEL PAI - AREA DI BACINO-PUGLIA**
del
"PIANO DI LOTTIZZAZIONE IN CONTRADA COZZANA - M. DEL ROSARIO"
(approvato con Delibera C.C. N.10 del 9.8.2003)


DITTE PROPONENTI :
DIKAIÀ SRL - GUSTAPANE FERRUCCIO - CANTATORE IDA - VERDEGLIO MARIA E BELLINI MARIAGRAZIA - EDILSUD SNC - ROTOLO VINCENZO, ONOFRI, MARIA GRAZIA E VINCIGUERRA NICOLA

PROGETTISTI :
ING. FERRUCCIO GUSTAPANE
ING. LEONARDO SAPONARA
GEOM. VINCENZO ROTOLO

ELABORATO
**PROGETTO DI ADEGUAMENTO: NUOVA CONFIGURAZIONE DEI LOTTI
E INDIVIDUAZIONE DEI COMPARTI**


TAVOLA
N. 2 **SCALA**
1: 1.000

**PROGETTO DI ADEGUAMENTO DEL PDL 2003 ALLE DIRETTIVE DEL PAI-AREA DI BACINO DELLA PUGLIA
CON DELOCALIZZAZIONE DEI FABBRICATI DEL PDL/2003 RICADENTI NELLE AREE A RISCHIO DEFINITE DAL PAI-PUGLIA**

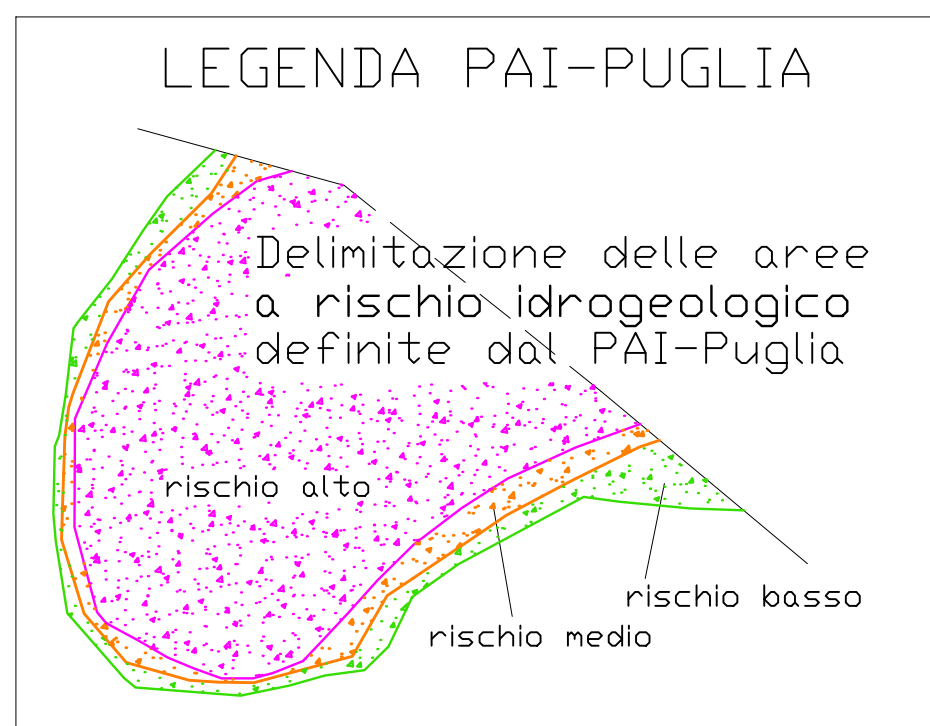

NUOVA CONFIGURAZIONE DEI LOTTI E SUDDIVISIONE IN COMPARTI DEL PDL

RAPP. 1:1000

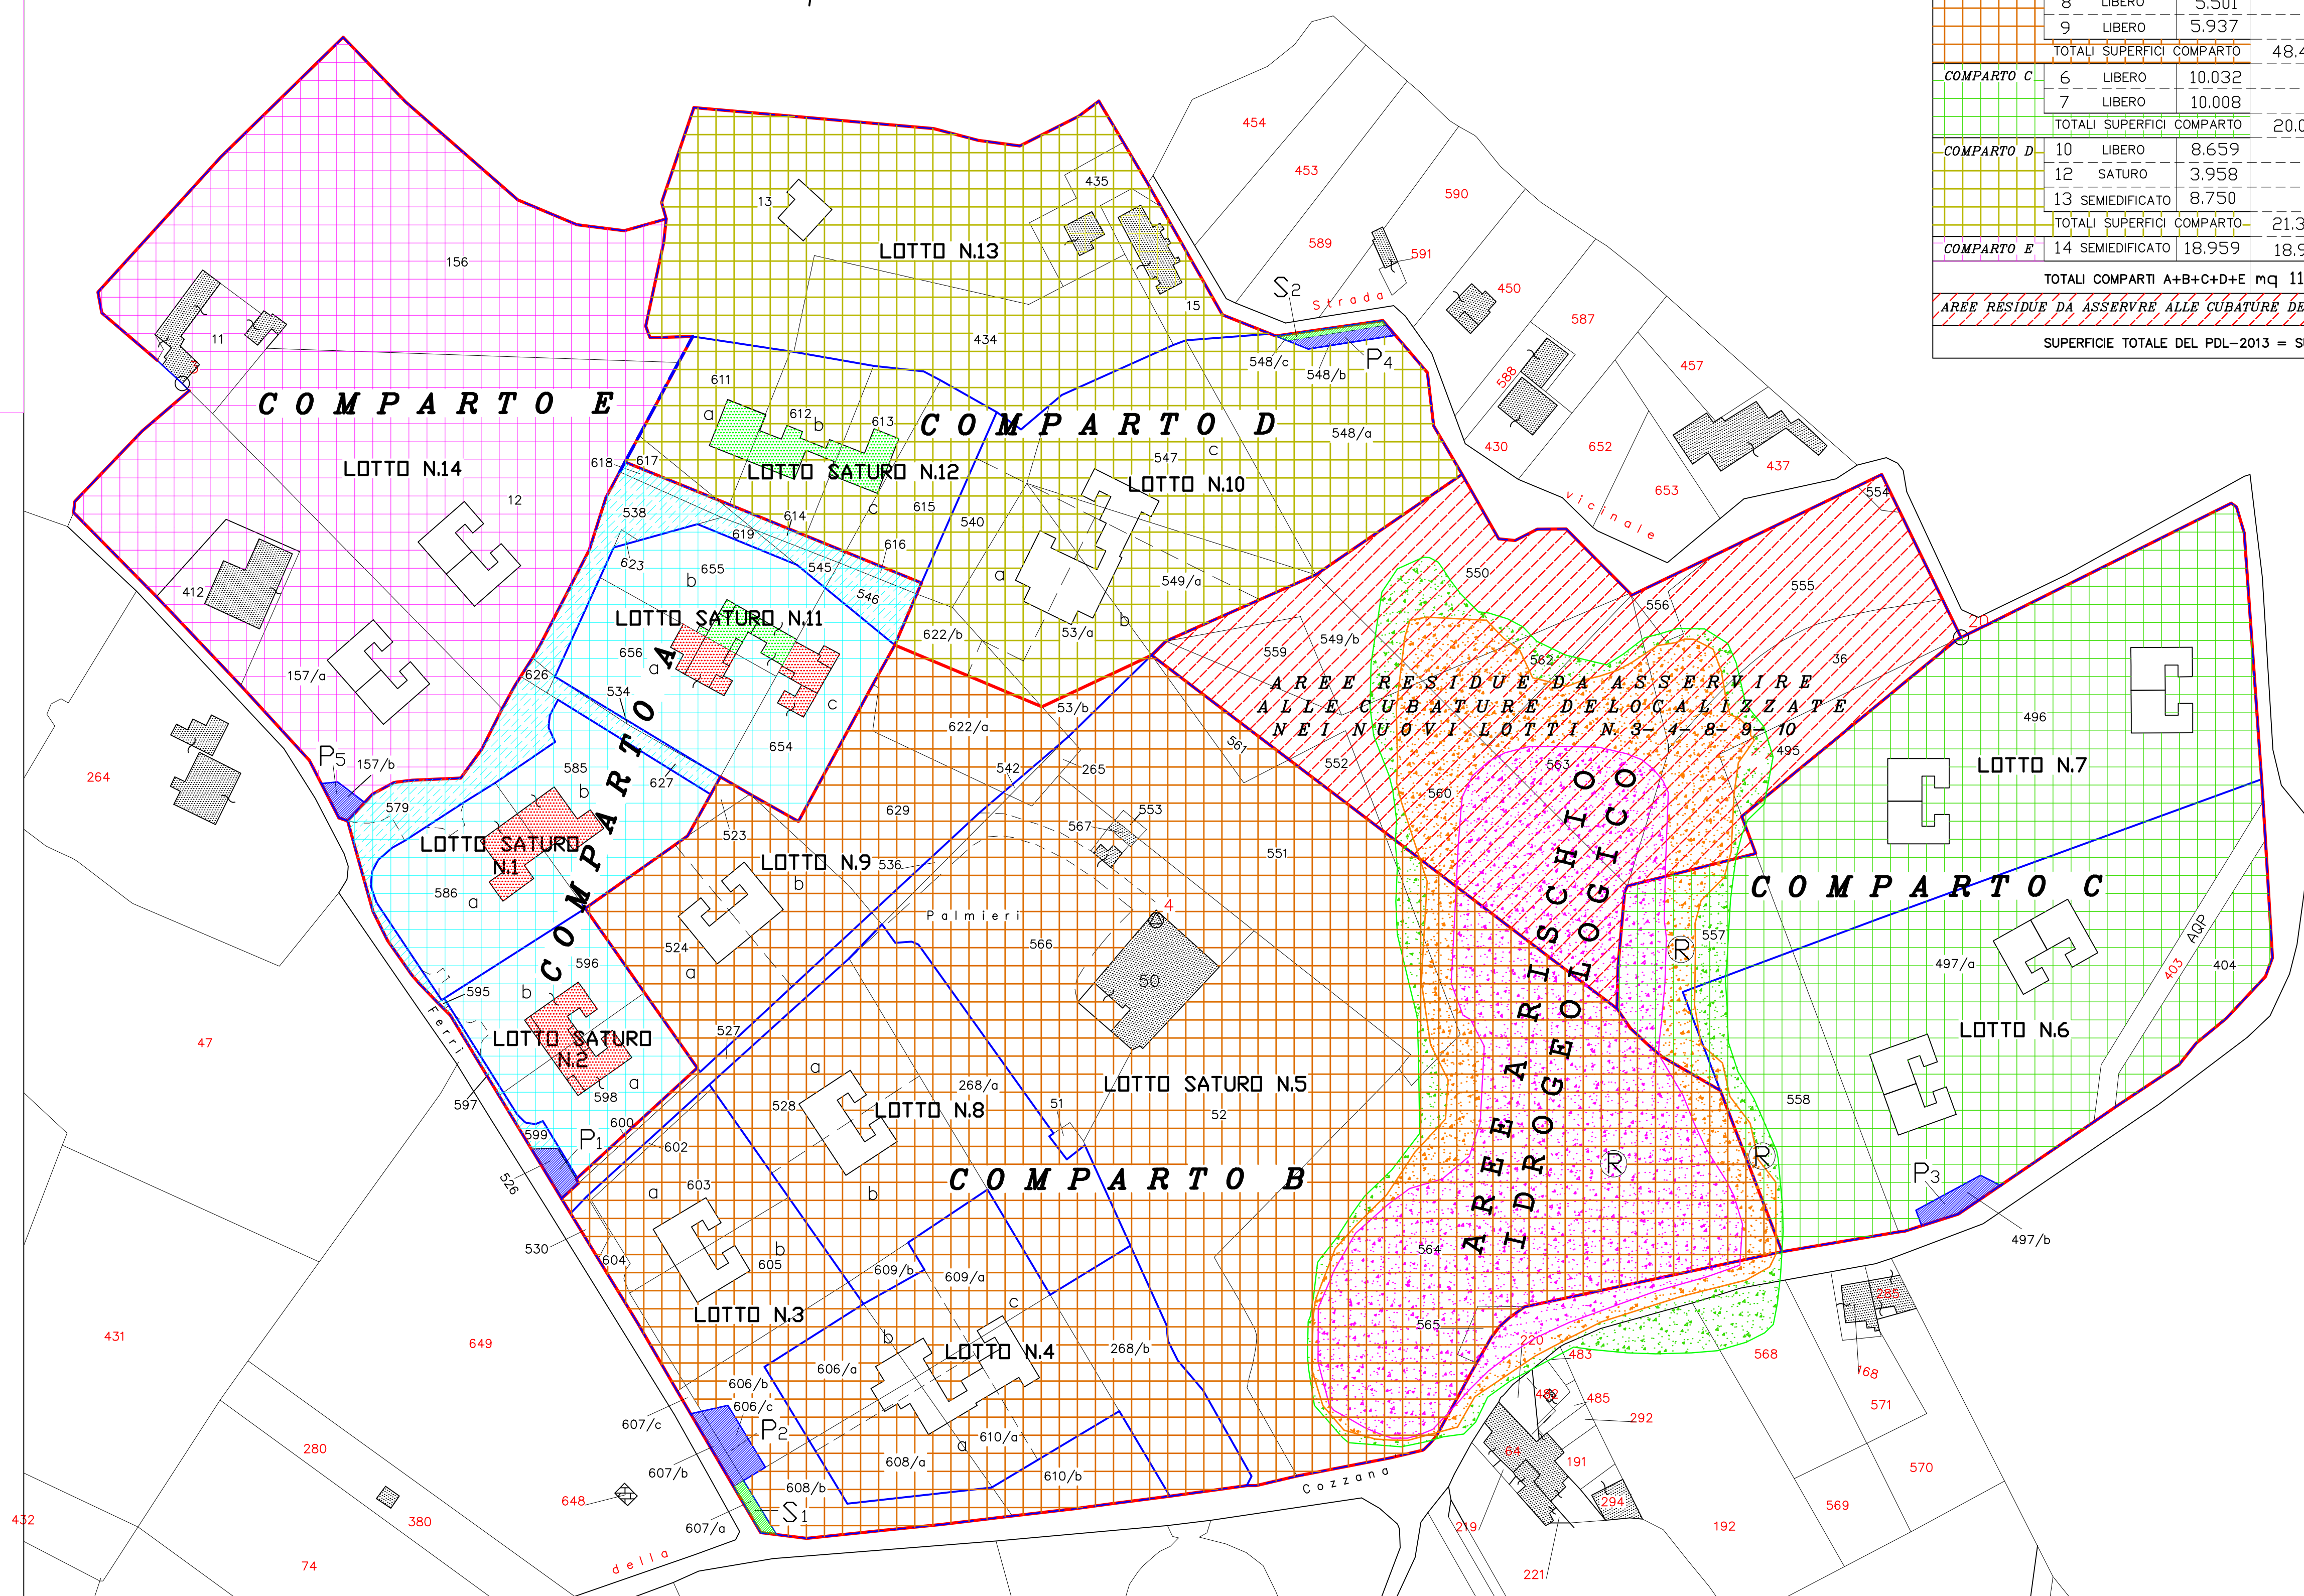

LEGENDA

COMPARTO	L O T T I	SUPERFICIE DEI LOTTI SINGOLI	- 1 -	- 2 -	- 3 -	- 4 -	-1+2+3+4-	PROPRIETA'
	N. STATO	mq	SUPERFICIE DEL COMPARTO mq	PARCHEGGI PUBBLICI mq	STRADE PUBBLICHE mq	AREE PRIVATE CONDOMINIALI mq	SUPERFICIE COMPARTI mq	
COMPARTO A	1 SATURO	3.340	9.850	65	---	2.478	mq 12.393	BINI/LAPERTOSA
	2 SATURO	2.416						CARONE/TUTINO-GIANNINI
	11 SATURO	4.094						DIKAIÀ/RIZZO/D'EREDITÀ
TOTALI SUPERFICIE COMPARTO								
COMPARTO B	3 LIBERO	5.088	48.432	184	37	---	mq 48.653	GUSTAPANE/DIKAIÀ
	4 LIBERO	5.603						GUSTAPANE/DIKAIÀ
	5 SATURO	26.303						GUSTAPANE
	8 LIBERO	5.501						GUSTAPANE/DIKAIÀ
	9 LIBERO	5.937						DIKAIÀ/GUSTAPANE/CANTATORE
TOTALI SUPERFICIE COMPARTO								
COMPARTO C	6 LIBERO	10.032	20.040	117	---	---	mq 20.157	EDILSUD/GUSTAPANE-CANTATORE
	7 LIBERO	10.008						EDILSUD/GUSTAPANE-CANTATORE
TOTALI SUPERFICIE COMPARTO								
COMPARTO D	10 LIBERO	8.659	21.367	74	42	---	mq 21.483	GUSTAPANE-CANTATORE
	12 SATURO	3.958						DIKAIÀ
	13 SEMEDIFICATO	8.750						VERDEGLIO/BELLINI
TOTALI SUPERFICIE COMPARTO								
COMPARTO E	14 SEMEDIFICATO	18.959	18.959	60	---	---	mq 19.019	ROTOLO/VINCIGUERRA
TOTALI COMPARTI A+B+C+D+E		mq 118.648	mq 500	mq 79	mq 2.478	mq 121.705		
AREE RESIDUE DA ASSERVIRE ALLE CUBATURE DELOCALIZZATE NEI NUOVI LOTTI N.3-4-8-9-10							mq 14.584	
SUPERFICIE TOTALE DEL PDL-2013 = SUPERFICIE TOTALE DEL PDL-2003							mq 136.289	

