COMUNE DI MONOPOLI
Provincia di Bari

Piano Particolareggiato di Via A. Pesce in esecuzione della Sentenza n.2547/2012 del Consiglio di Stato

Progettazione: Area Organizzativa Tecnica 4^ - Comune di Monopoli

Coordinamento: Ing. Nicola GIORDANO
Redazione: Ing. Amedeo D'ONGHIA
Collaborazione: Geom. Pietro DELLE SELVE

Titolo	Tavola	Agg.	Data
Caratteristiche dimensionali ed individuazione parcheggi	9		
	Scala 1:500		

Vidimazione

- Area di comparto
- Maglia edificabile
- Fabbricati in progetto
- Aree per servizi di interesse collettivo
- Strada di prg
- Verde pubblico
- Area sistemata a verde
- P.A.I.-Autorità di Bacino della Puglia
- ***Manufatti da demolire per una volumetria complessiva di mc. 22.169,00, con riferimento alle concessioni edilizie rilasciate successivamente al giudicato (Decisione n.5224 del 2000).***

Computo superfici a parcheggio

Aree asservite a parcheggio ai sensi della legge 24.03.89, n. 122, in ragione di 1/10 del volume da ubicarsi in parte al piano interrato in parte al piano terra.
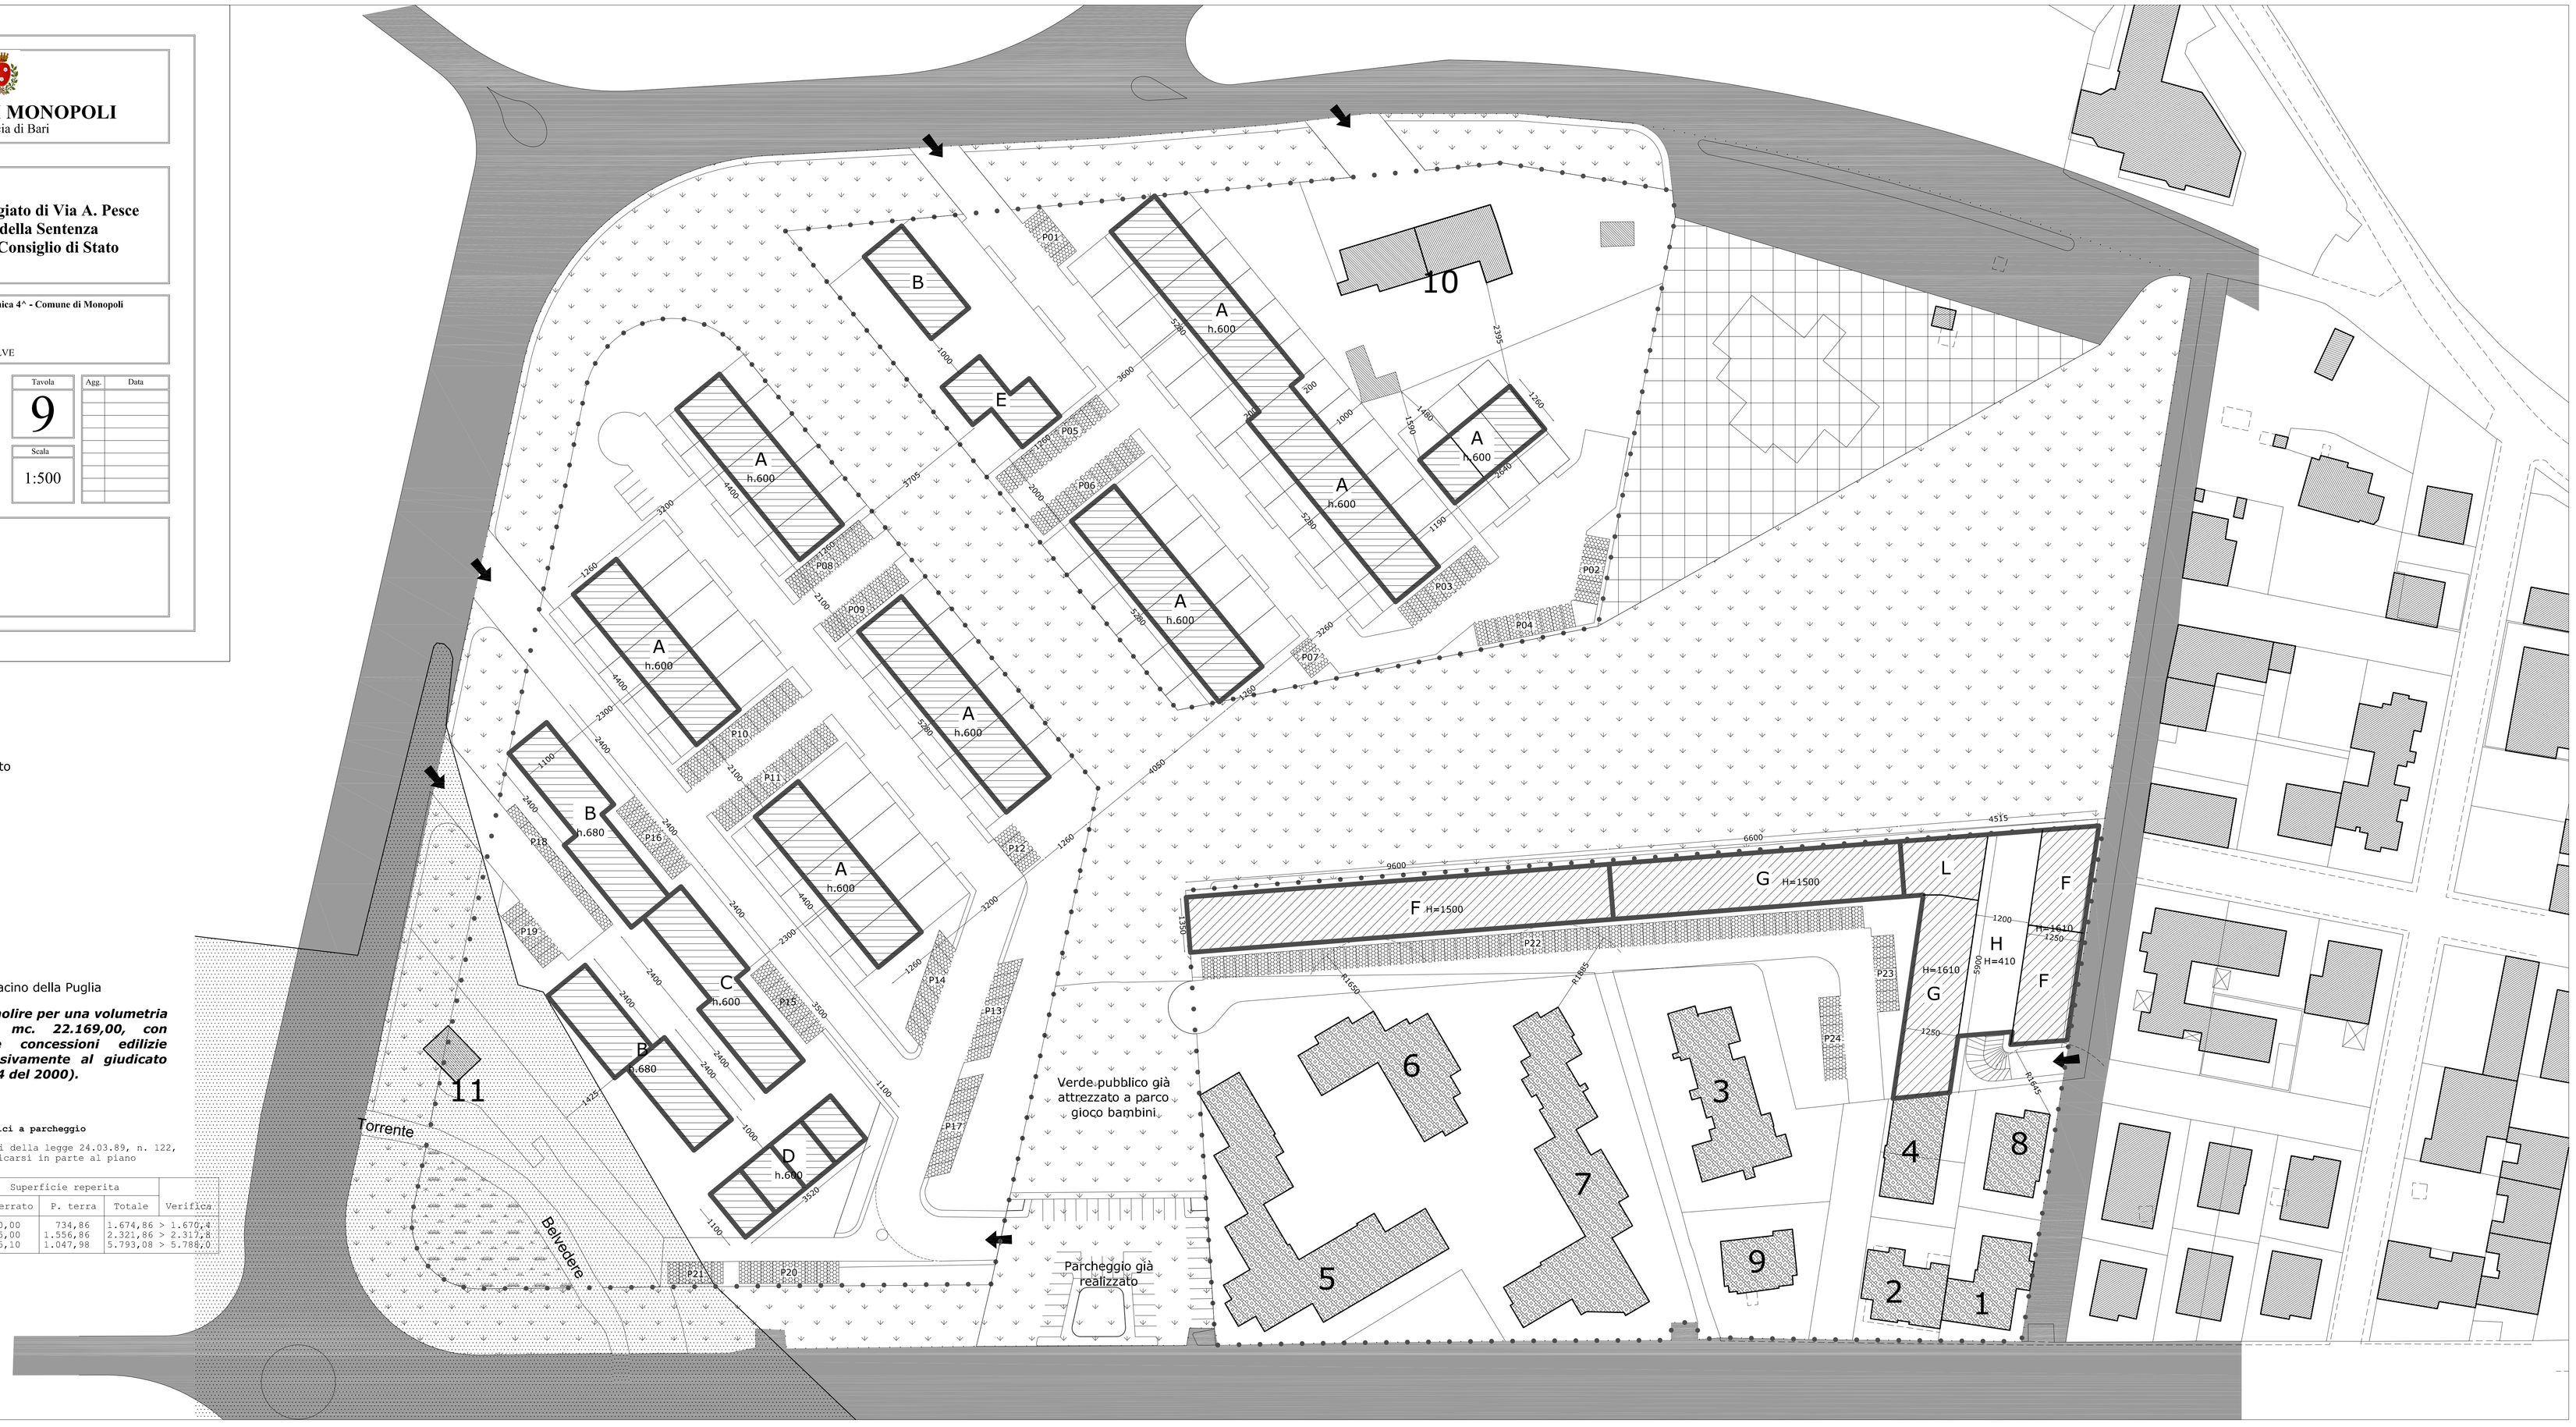
Maglia	Volume	1/10 Volume	Superficie reperita			
			P. interrato	P. terra	Totale	Verifica
Zona A	16.704	1.670,4	940,00	734,86	1.674,86	> 1.670,4
Zona B	23.178	2.317,8	765,00	1.556,86	2.321,86	> 2.317,8
Zona 3	57.880	5.788,0	4.745,10	1.047,98	5.793,08	> 5.788,0