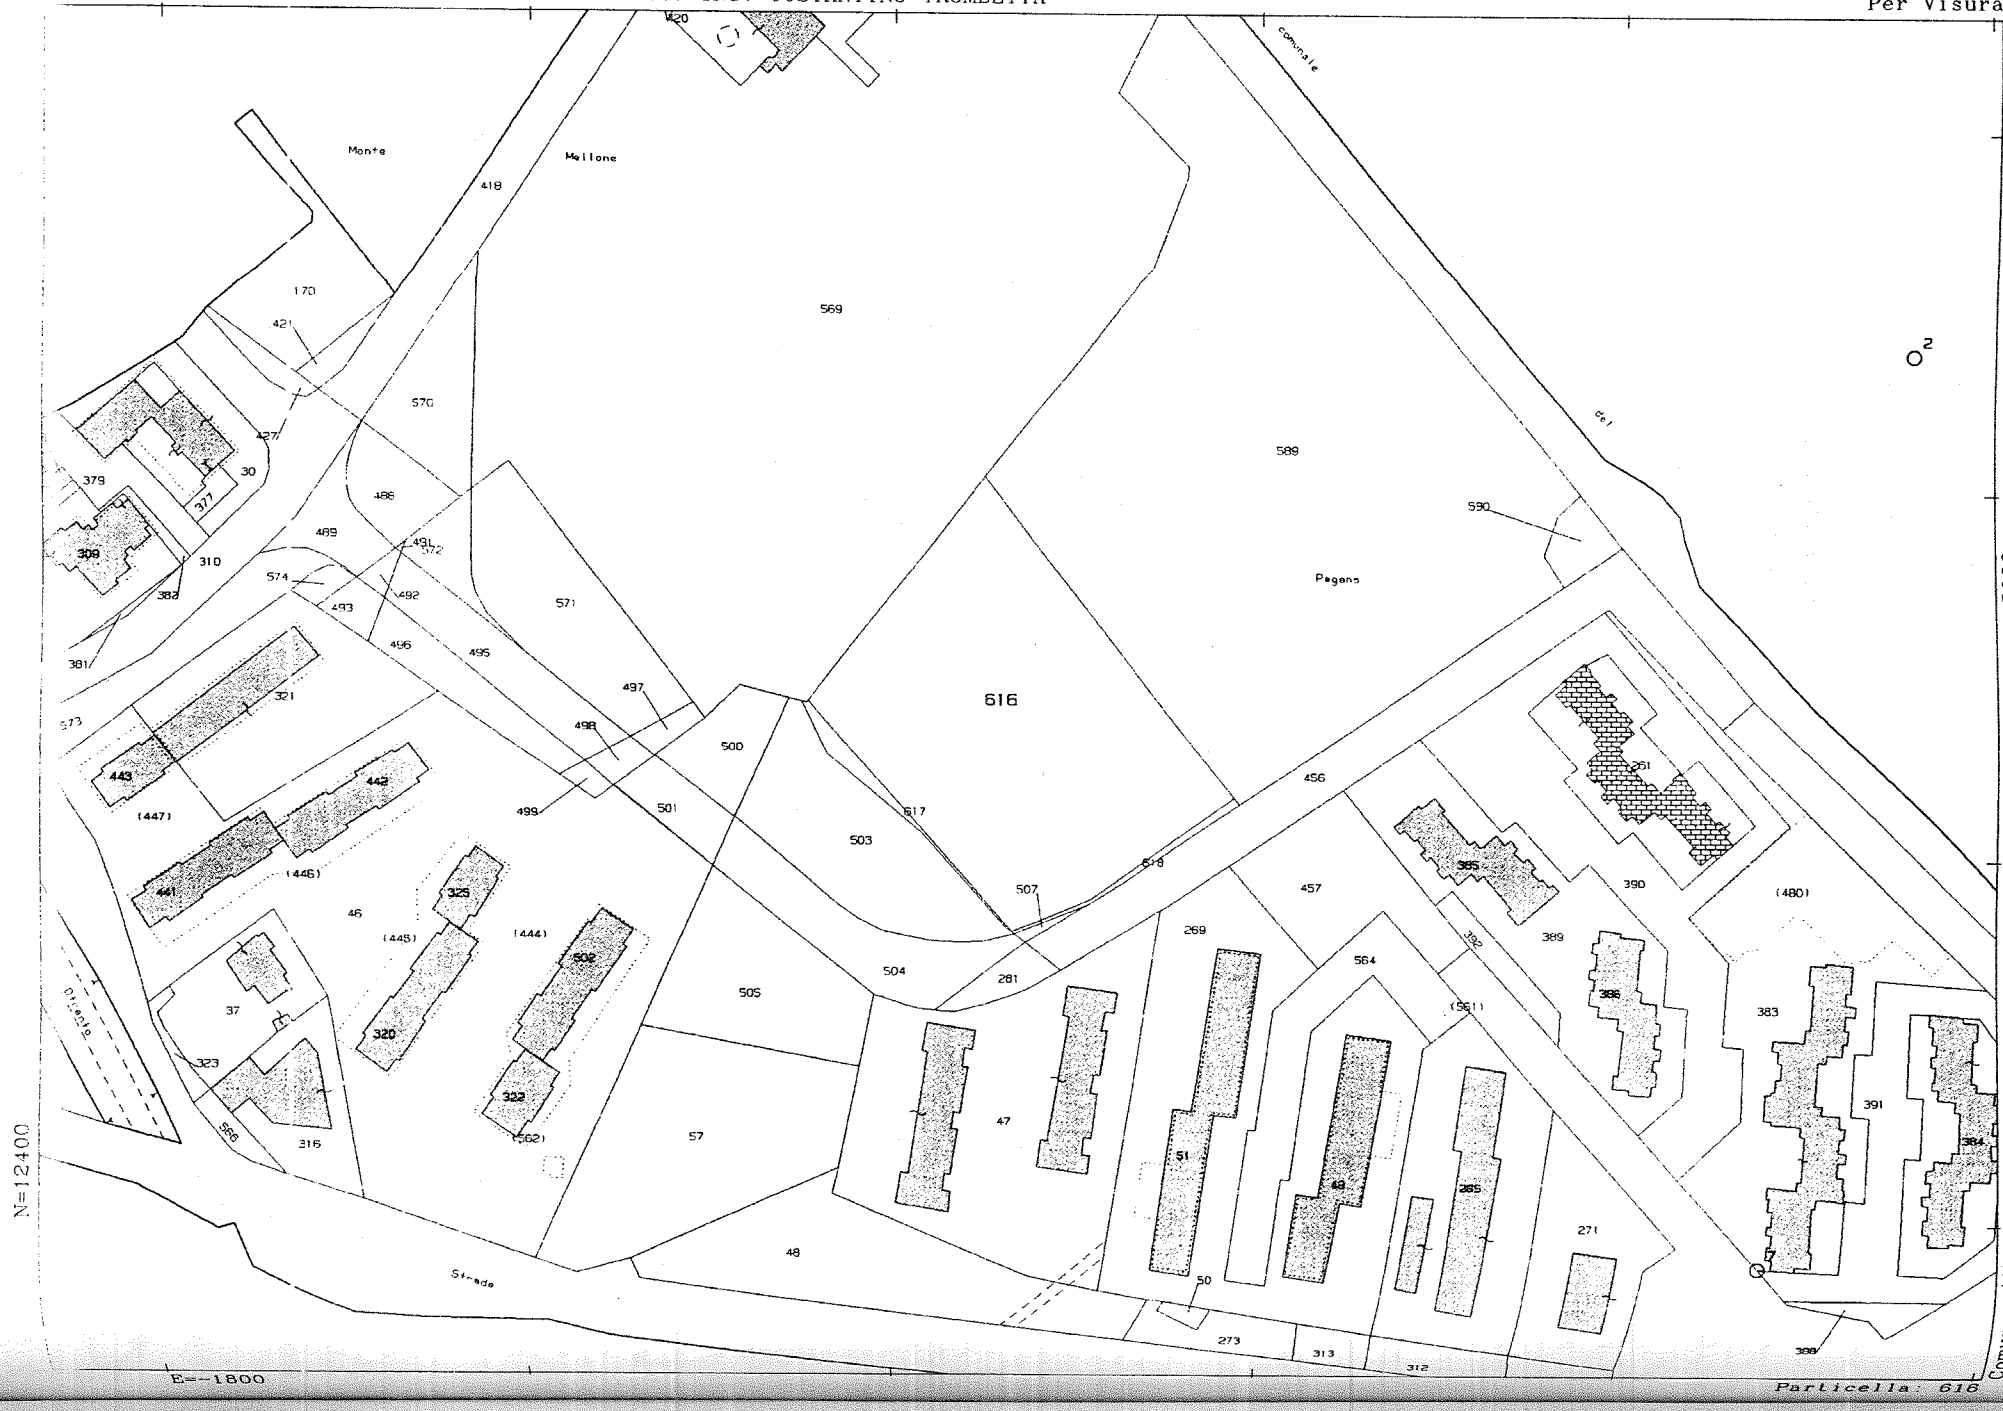

Scala originale: 1:2000
Dimensione cornice: 534.000 x 378.000 metri
27-Mag-2011 8:20
Prot. n. T10958/2011
Comune: MONOPOLI
Foglio: 19
Particella: 616

Ufficio Provinciale di BARI - Direttore: DOTT. ING. COSTANTINO TROMBETTA

Attestato di Approvazione Cartografica

Esito dell'aggiornamento cartografico - Atto di aggiornamento protocollo n. 2011/259909 del 25-05-2011

N=12400

E=-1800

Particelle: 616,617,618

Comune: MONOPOLI
Foglio: 19
Richiedente: GIULIANI VITOANTONIO

Dimensione cornice: 534.000 x 378.000 metri

Scala originale: 1:2000

Prot. n. 2011259909/2011

25-Mag-2011 8:37