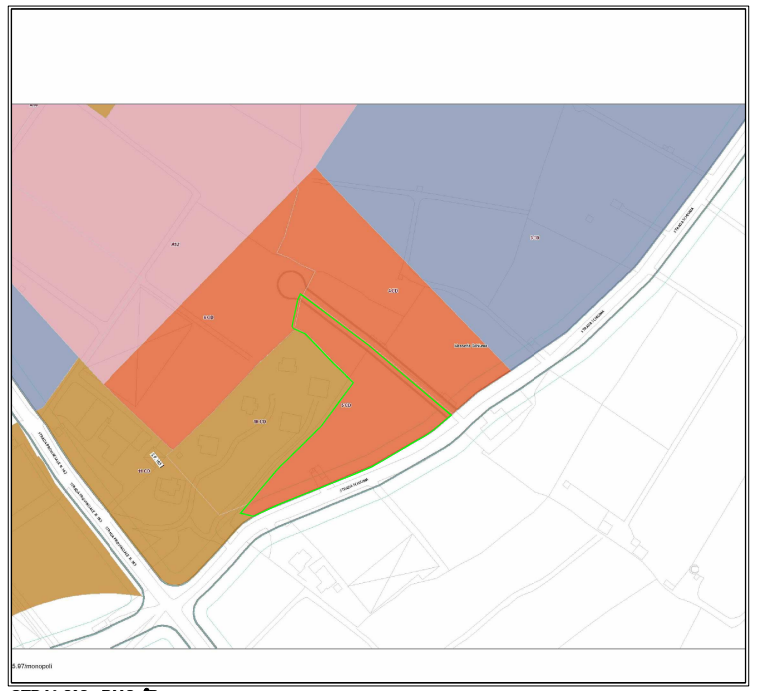

STRALCIO PUG/P
rapp. 1:2000

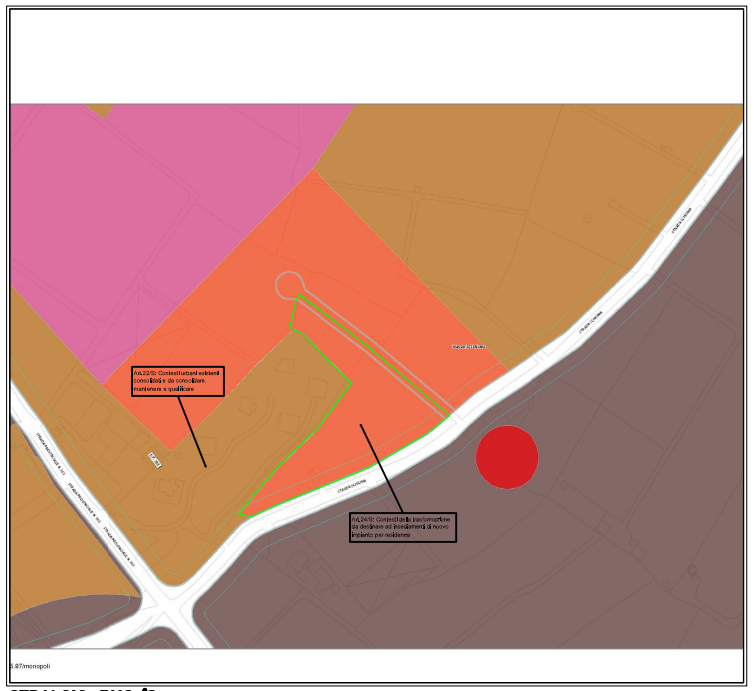

STRALCIO PUG/S
rapp. 1:2000

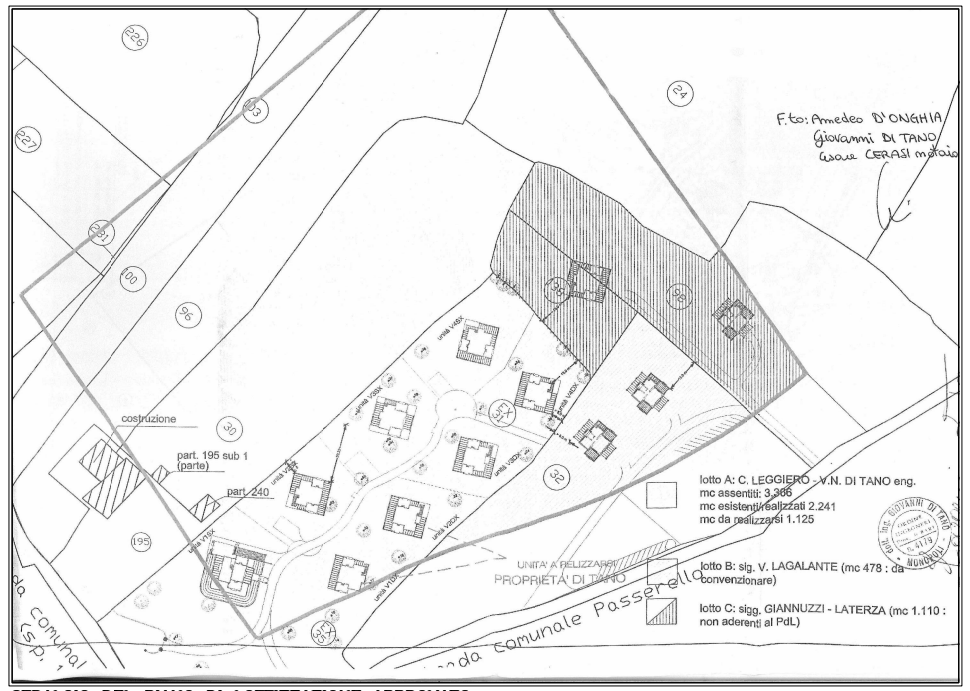

STRALCIO DEL PIANO DI LOTTIZZAZIONE APPROVATO – Pratica 12917 ALLEGATO ALLA Convenzione Rep. n. 55491/2009
rapp. 1:4000

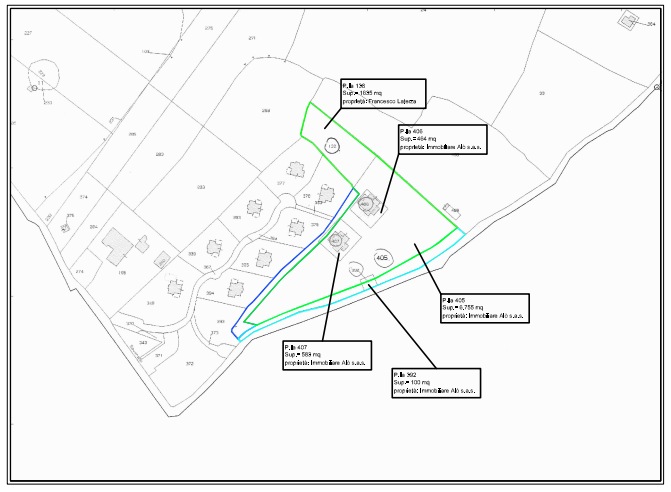

NORD

STRALCIO CATASTALE rapp. 1:2000
Foglio 95 Particelle n.405–392–407–406–138

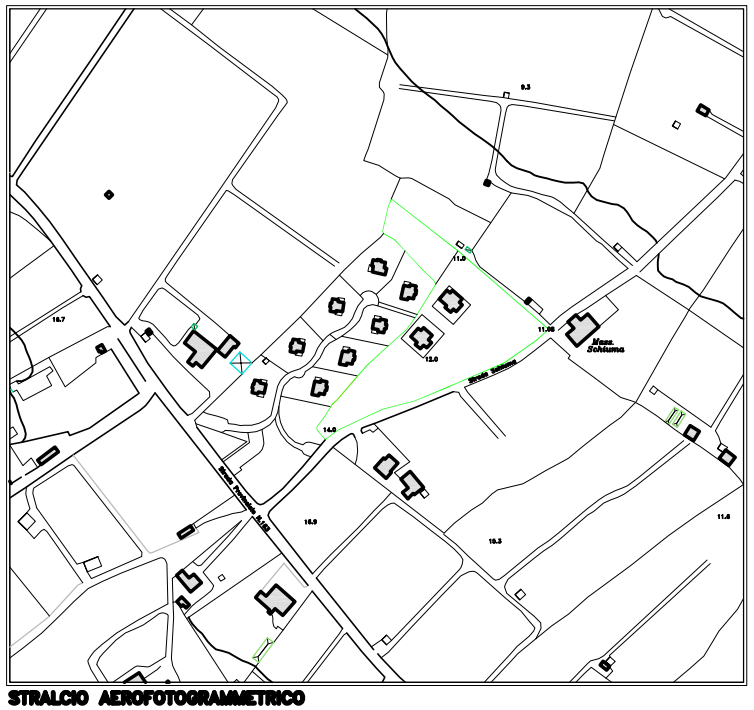

STRALCIO AEROFOTOGRAMMETRICO
rapp. 1:2000

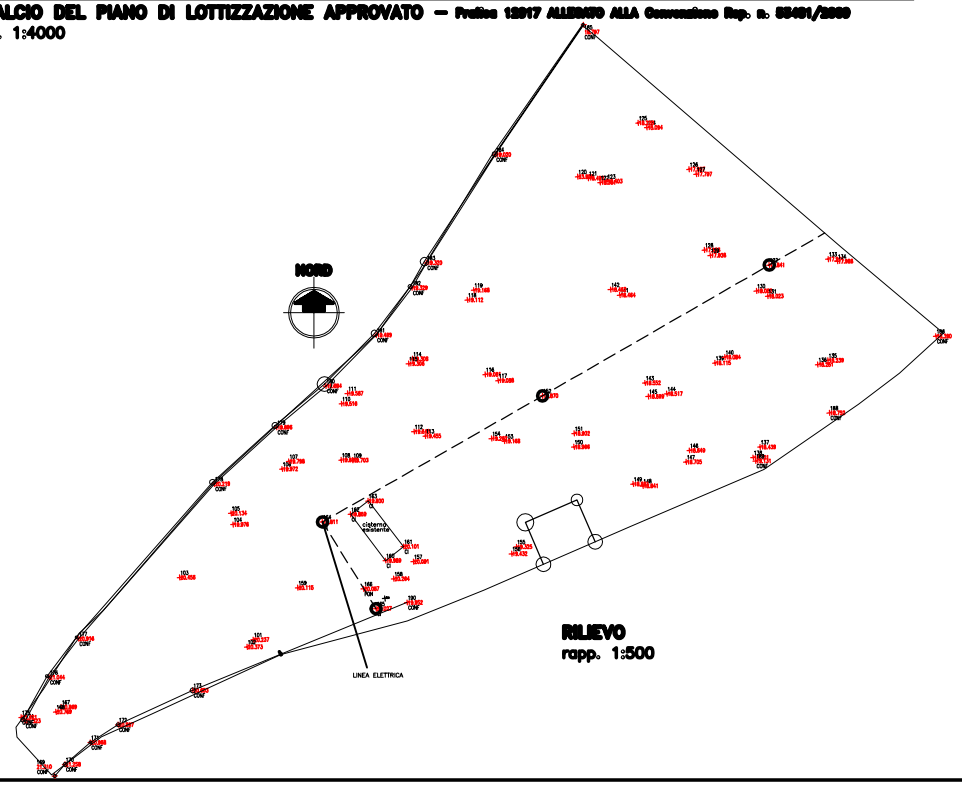

RILIEVO
rapp. 1:500

COMUNE DI MONOPOLI

OGGETTO: PIANO URBANISTICO ESECUTIVO DEL COMPARTO 5CD richiesto ai sensi dell'art. 22 del D.P.R. 380/2001 e s.m.i.

ELABORATO: INQUADRAMENTO URBANISTICO, STRALCIO DEL PIANO DI LOTTIZZAZIONE APPROVATO E RILIEVO

TAVOLA: 01 | **SCALA :** 1:2000, 1:4000, 1:500 | **DATA:** settembre 2011

COMMITTENTE: IMMOBILIARE ALO' S.A.S. DI ALO' PASQUALE
C.da Lasciale n.105/B, MONOPOLI

PROGETTISTI: GEOM. DOMENICO MASI
Studio Tecnico Via Belvedere n. 24 – Monopoli (BA)

ARCH. FRANCESCO MASTROROSA
Studio Tecnico Vicolo Fornella n. 30 – Polignano a Mare (BA)