


STUDIO DELL'INTERO ISOLATO COMPRESO TRA LE VIE CAVOUR, UMBERTO, BIXIO, MARSALA E PROGETTO DI SOPRAELEVAZIONE DELL'IMMOBILE SITO A MONOPOLI IN VIA CAVOUR n.4 AD ANGOLO CON VIA UMBERTO. RICHIEDENTE SIG.RA ANNA LUGLIA LEONE.

COMITENTE
Sig.ra Anna Luglia Leone

PROGETTISTA E DIRETTORE
DEI LAVORI
DELLE OPERE MIRABILE

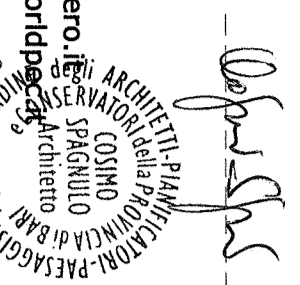

CONDANNAMENTO DELLA SICUREZZA
IN FASE DI PROGETTAZIONE E DI
ESECUZIONE

PROGETTISTA E DIRETTORE
DELLE OPERE
DELLE OPERE IN C.A.




Inq. Ignazio Piro
Via Vecchia Ospedale n.12
Monopoli
cell. 333724775
mail: ignazio.piro@gmail.com

VERIFICA DELL'AMPIEZZA DEGLI SPAZI INTERNI, E DELLE PARETI CHE LI CIRCONDANO. (Art. 10/P comma 10.05 delle N.T.A. del P.U.G.)

TAVOLA
N. 4

Scala del disegno : 1:100

STUDIO DELL'INTERO ISOLATO COMPRESO TRA LE VIE CAVOUR, UMBERTO, BIXIO E MARSALA.

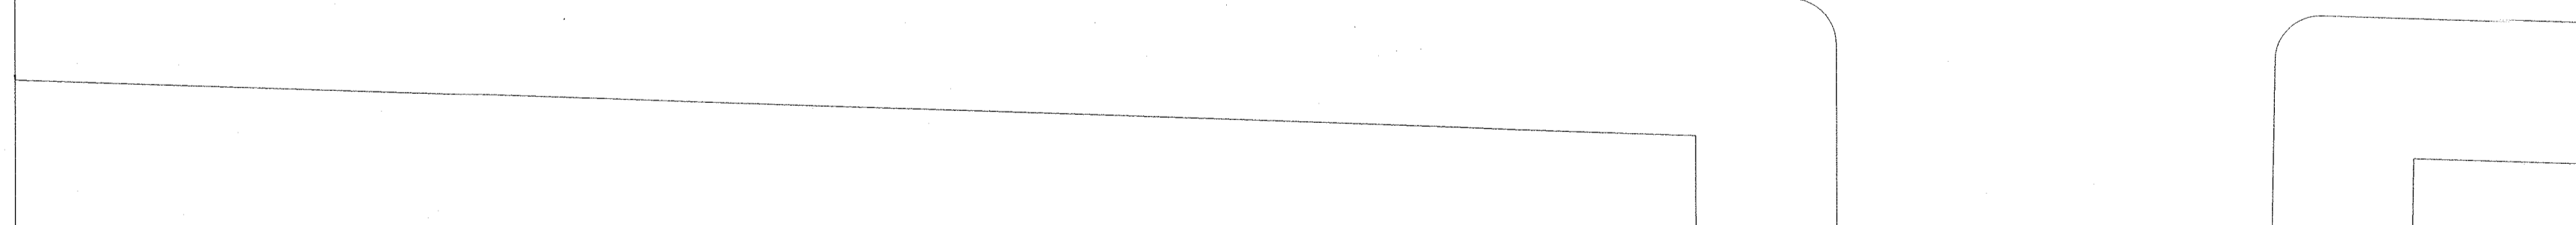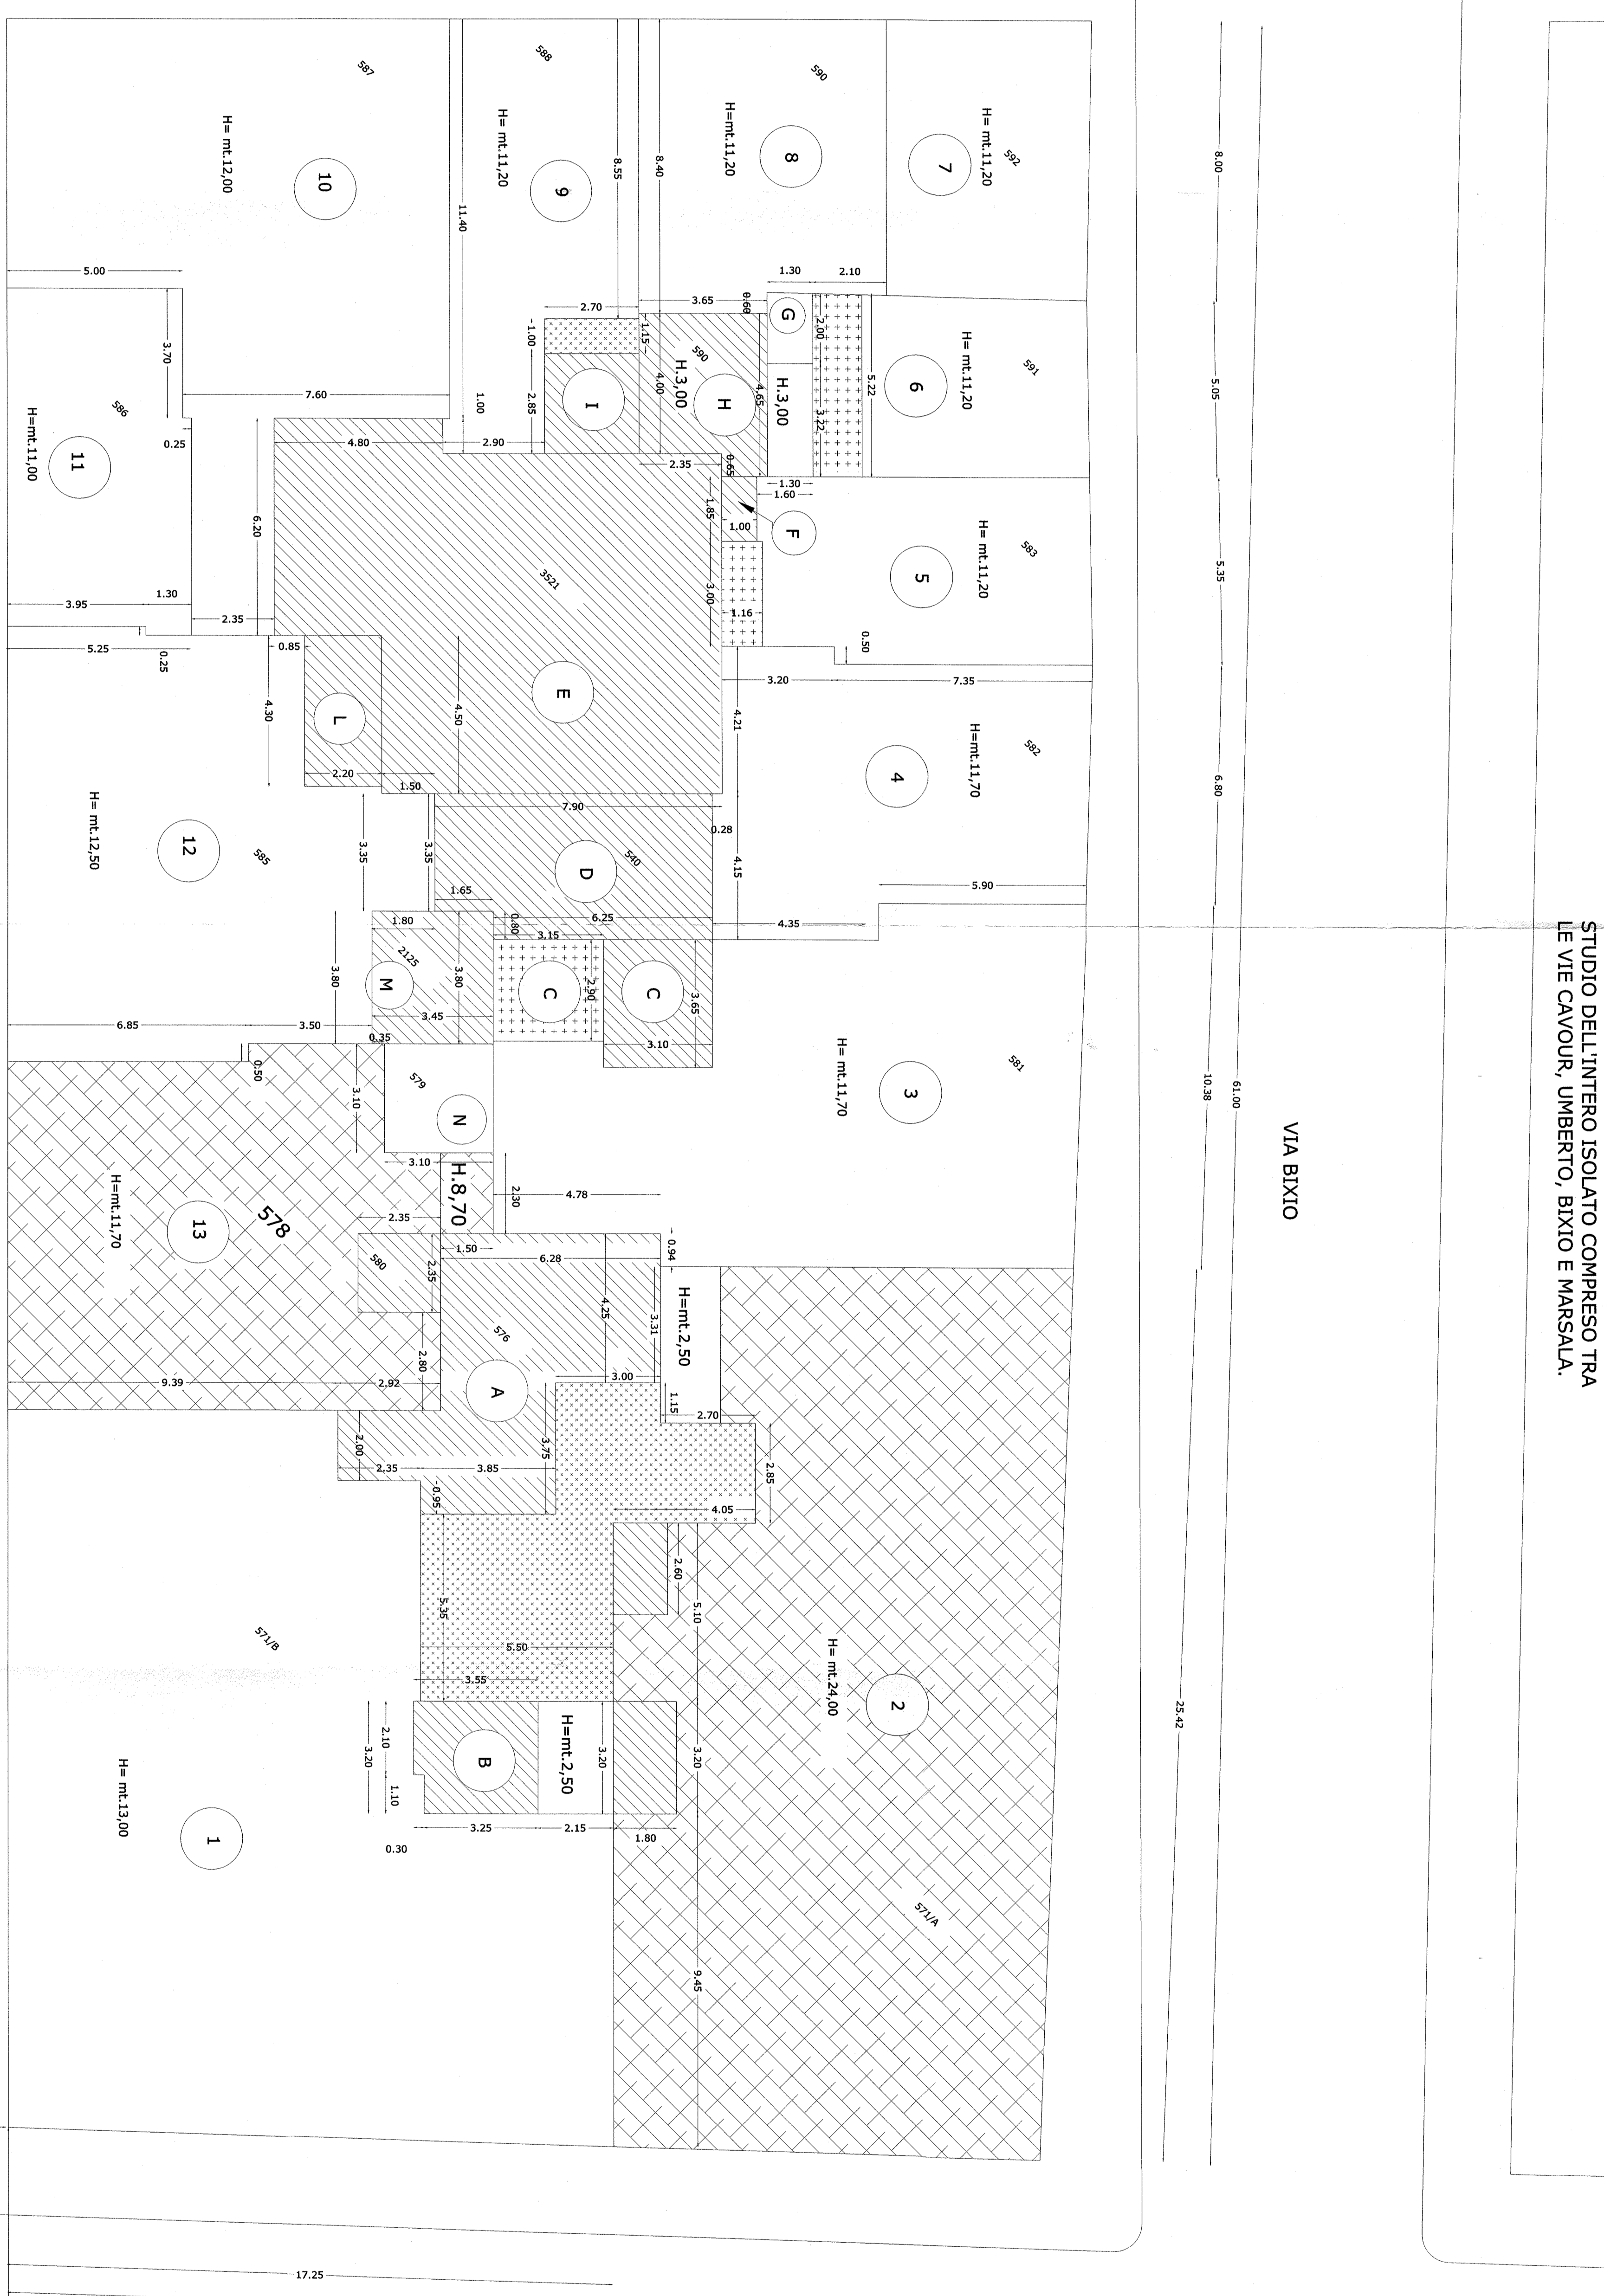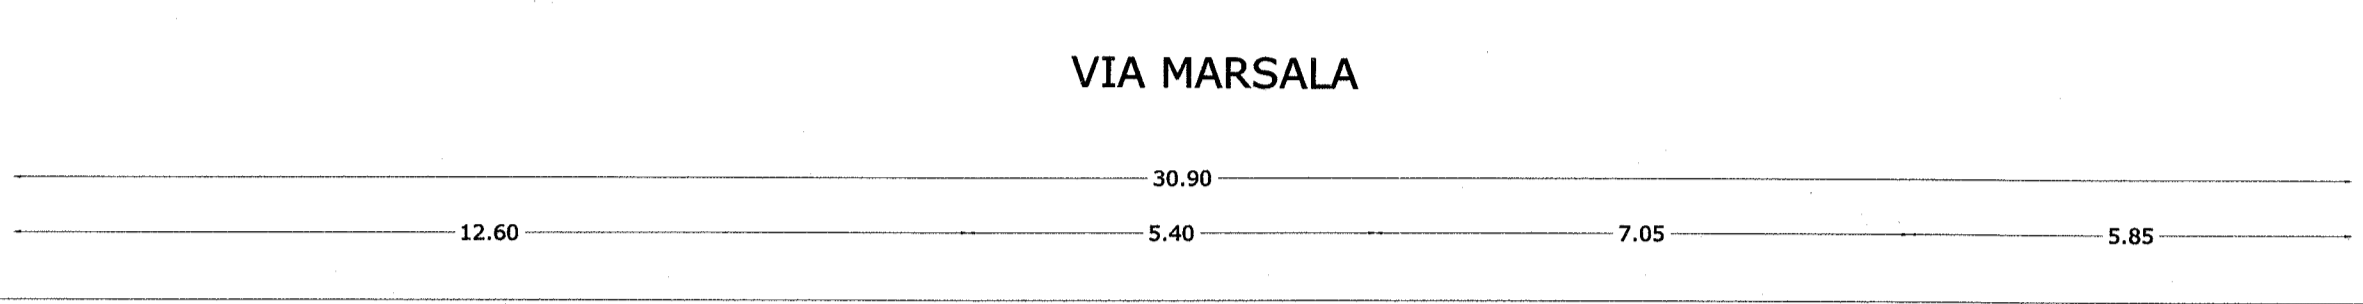

LEGENDA:
AREE ESISTENTI
AREE DA COMPLETARE
AREZZAMENTO DA OSSERVARE NELLE SOPRAELEVAZIONI IN MODO DA VERIFICARE IL RAPPORTO (>=1/6) TRA L'AMPIEZZA DEI CONTI E LA SUPERFICIE DELLE PARETI CHE LI CIRCONDANO

AREZZAMENTO DA OSSERVARE NELLE SOPRAELEVAZIONI IN MODO DA VERIFICARE IL RAPPORTO (>=1/6) TRA L'AMPIEZZA DEI CONTI E LA SUPERFICIE DELLE PARETI CHE LI CIRCONDANO

VERIFICA DELL'AMPIEZZA DEGLI SPAZI INTERNI
LOTTO N.1 - L'AMPIEZZA DEI CONTI...
LOTTO N.2 - L'AMPIEZZA DEI CONTI...
