



SEZIONE A-A
Scala 1:200

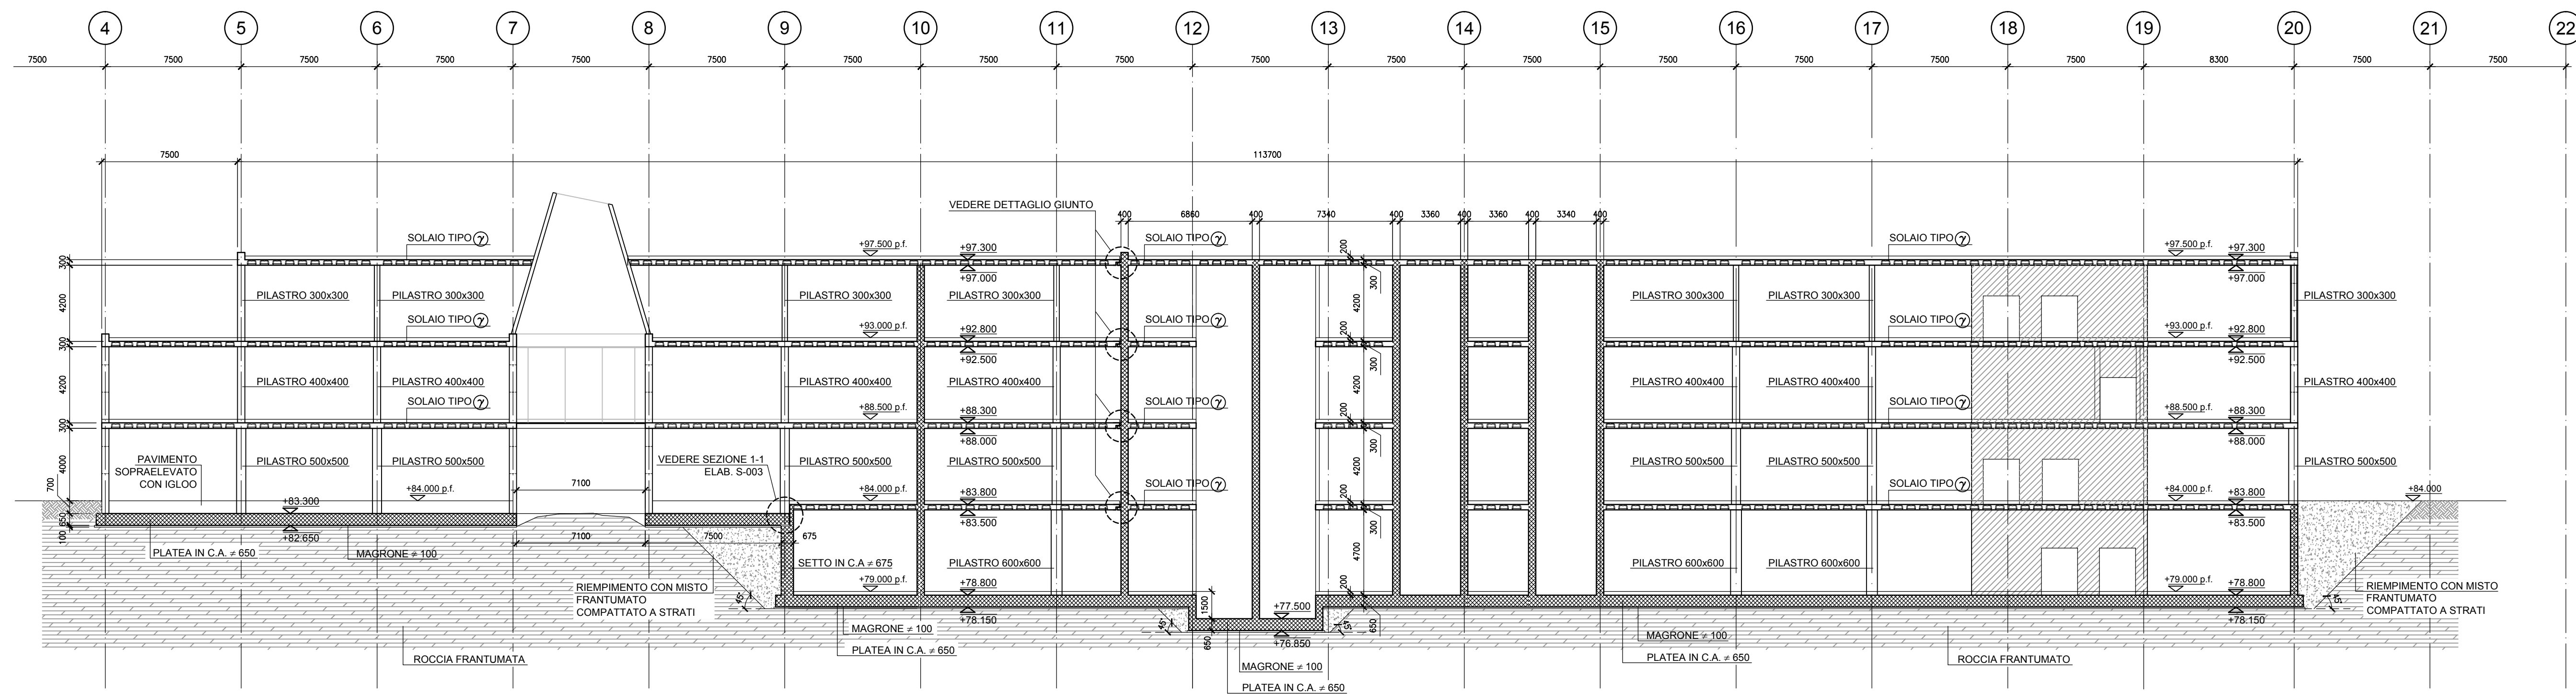

DETTAGLIO TIPICO GIUNTO STRUTTURALE
SEZIONE 3-3
Scala 1:5

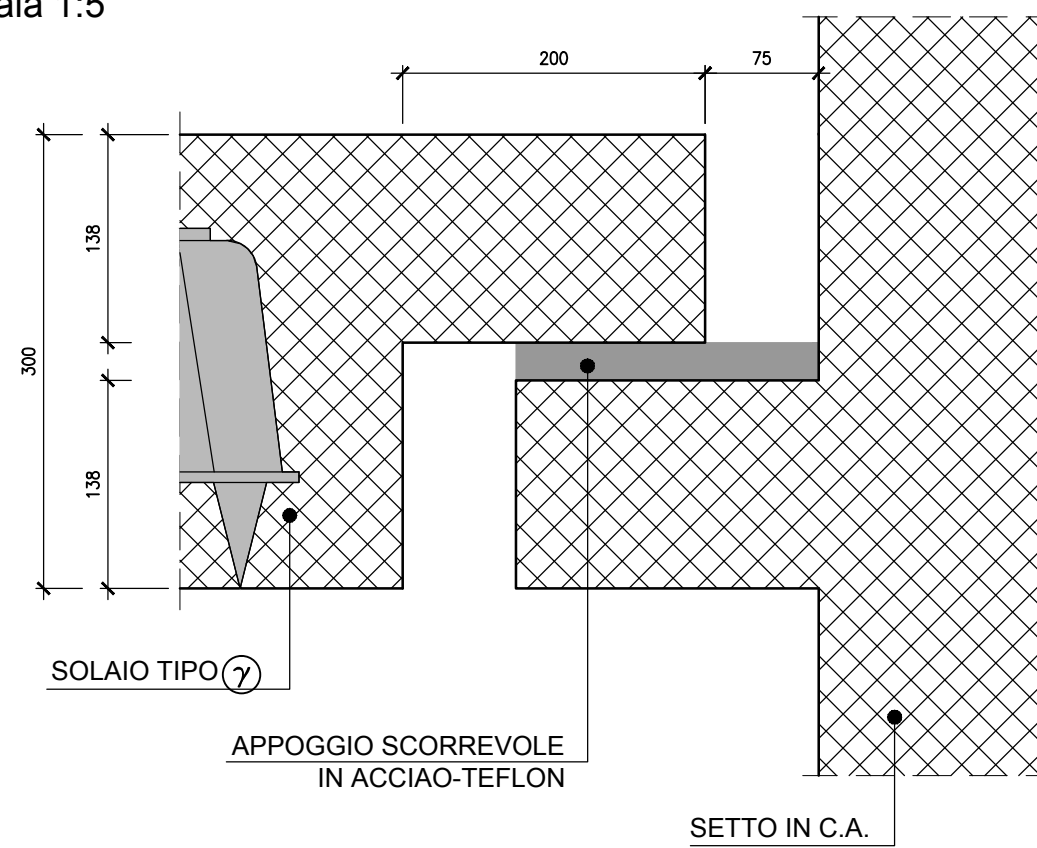


NOTA

Per note generali e prescrizioni materiali vedere elaborato S-001


PLATEA IN C.A. TIPO (α) ≠ 650mm

PESO PROPRIO G=16.25 kN/mq

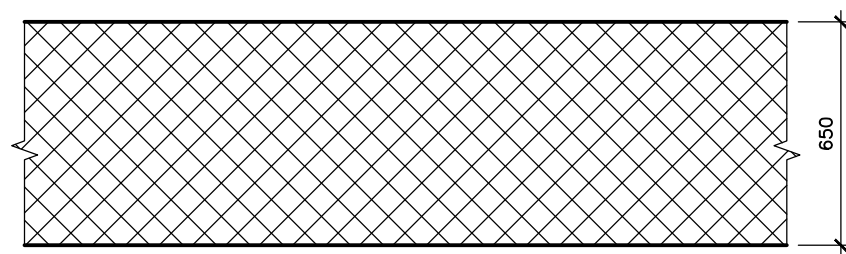



PLATEA IN C.A. TIPO (β) ≠ 300mm

PESO PROPRIO G=7.5 kN/mq

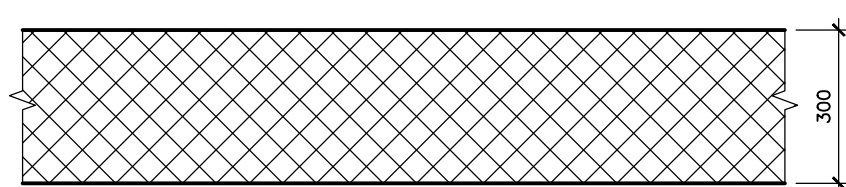

SOLAI TIPO (γ) ≠ 300mm

PESO PROPRIO G=4.35 kN/mq

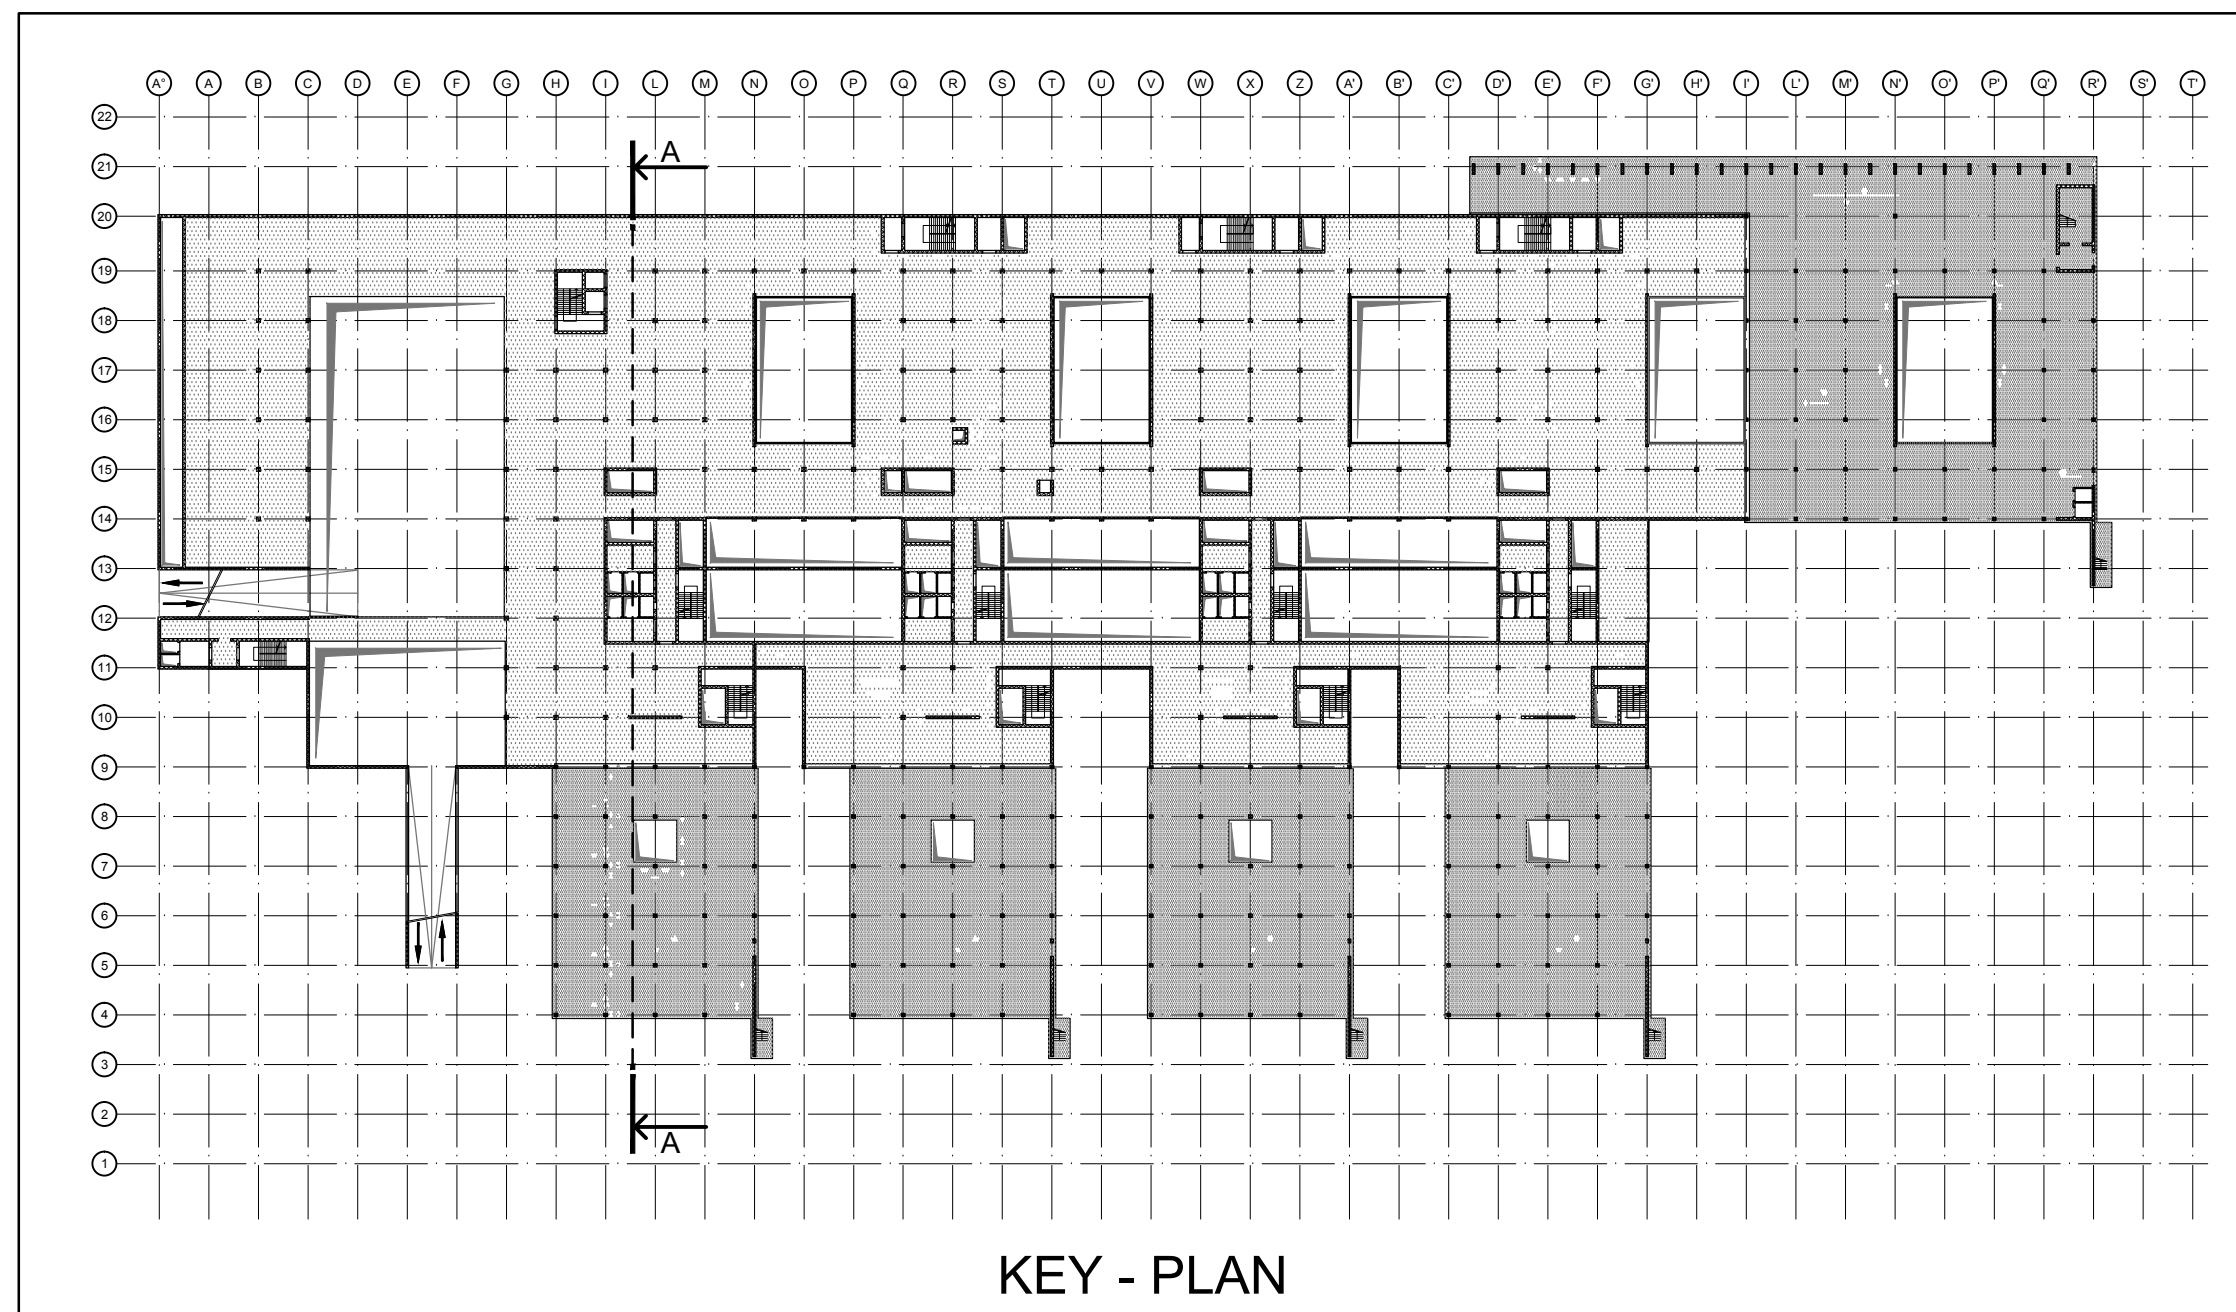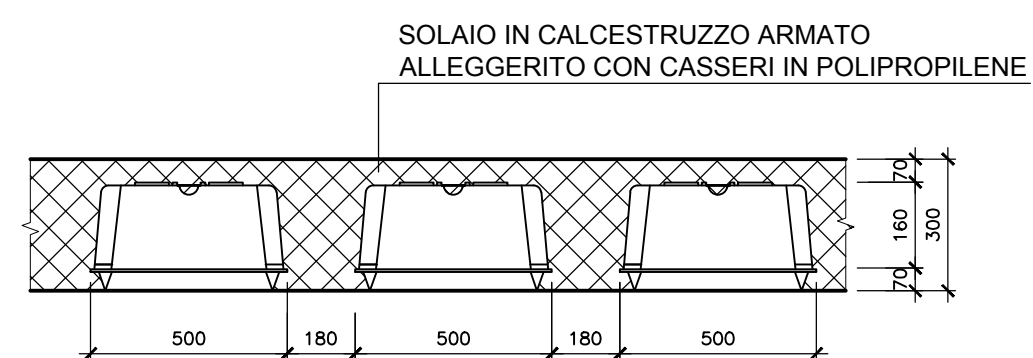

KEY - PLAN

REGIONE PUGLIA
AZIENDA SANITARIA LOCALE DELLA
PROVINCIA DI BARI - "ASL BA"

PROGETTAZIONE PRELIMINARE E DEFINITIVA
CLINICO GESTIONALE DELL'INTERVENTO DI REALIZZAZIONE DEL
NUOVO OSPEDALE MONOPOLI - FASANO

GRUPPO DI PROGETTAZIONE	COMMITTENTE												
<p>INTEGRAZIONE PRESTAZIONI SPECIALISTICHE <input type="checkbox"/></p> <p>ARCHITETTURA <input type="checkbox"/> Co-progettazione</p> <p>SICUREZZA <input type="checkbox"/></p> <p>IMPATTO AMBIENTALE <input type="checkbox"/></p> <p>IMPIANTI <input type="checkbox"/></p> <p>STRUTTURE E GEOTECNICA <input checked="" type="checkbox"/></p> <p>ARCHITETTURA <input type="checkbox"/></p> <p>URBANISTICA E ARCHITETTURA <input type="checkbox"/> Co-progettazione</p> <p>GEOLGIA <input type="checkbox"/></p>	<p>Azienda Sanitaria Locale Bari Sede legale: Lungomare Salaria 6 70123 Bari (BA) C.F. e P.Iva: 06534340721 www.sanitaria.puglia.it</p> <p>DIRETTORE GENERALE Dott. Vito Montanaro</p> <p>RESPONSABILE UNICO DEL PROCEDIMENTO Ing. Nicola Sansolini</p>												
<p>STEAM</p> <p>PINE ARQ C/Mare de' Déu de la Salut, 40, 08024 Barcellona Te. (+34)932.106.619 - Tel. (+34) 932.106.625 Fax (+34) 932.100.214 - Web:www.pinearq.com</p> <p>SAITO Via Cardinale Marcello Mimmi, 32 70124 BARI Tel. 0039.080.5093952 e-mail: saitoba@maurosaio.it</p> <p>Dott. geol. Salvatore Valletta Viale della Repubblica, 92 70125 BARI Tel. 0039.080.5566989 e-mail: valletta@libero.it</p>	<p>Fase: PROGETTO PRELIMINARE LAVORI DI REALIZZAZIONE DEL NUOVO OSPEDALE DEL SUD - EST BARESE</p> <p>Descrizione elaborato: PROGETTO STRUTTURE SEZIONE A-A</p>												
<p>Scala: 1:200</p> <p>Data: OTTOBRE 2015</p> <p>Nome elaborato: S-008</p> <p>Nome file: 1340Rg5008_00_sa-01.dwg</p> <p>Aggiornamenti:</p> <table border="1" style="width: 100%; border-collapse: collapse;"> <thead> <tr> <th>Rev.</th> <th>Data</th> <th>Note</th> <th>redatto</th> <th>controllato</th> <th>Approvato</th> </tr> </thead> <tbody> <tr> <td>00</td> <td>10/2015</td> <td>Prima Emissione</td> <td>STEAM</td> <td>STEAM</td> <td>STEAM</td> </tr> </tbody> </table>	Rev.	Data	Note	redatto	controllato	Approvato	00	10/2015	Prima Emissione	STEAM	STEAM	STEAM	
Rev.	Data	Note	redatto	controllato	Approvato								
00	10/2015	Prima Emissione	STEAM	STEAM	STEAM								

*=Laboratori di competenza del progettista indicato