



CITTA' DI MONOPOLI

Area metropolitana di Bari

**PIANO REGOLATORE DI
ILLUMINAZIONE COMUNALE
(P.R.I.C.)**



TITOLO TAVOLA

**CENSIMENTO PUNTUALE DEGLI IMPIANTI DI
ILLUMINAZIONE PUBBLICA**

TAVOLA N.	QUADRO N.	SCALA
1.06.25	K' - L'	1:1.000
REVISIONI	DESCRIZIONE	DATA
Revisione 0	Prima emissione	13-01-2015

P3 INGEGNERIA s.r.l.
trav. S.C. del Lago, 36
70013 Castellana Grotte - BA
Ing. Vito NITTI

Sindaco	Dirigente	R.U.P.
Ing. Emilio ROMANI	Area Organizzativa Tecnica LL.PP. Ing. Pompeo COLACICCO	Geom. Massimo QUARANTA

TIPOLOGIE DI SORGENTI LUMINOSE							
VAPORI METALLICI	SODIO AD ALTA PRESSIONE	ALUMINE	FLUORESCENTE	LED	LED	LED	LISCIA INCALCATA
■	■	■	■	■	■	■	■

TIPOLOGIE DI APPARECCHI DI ILLUMINAZIONE


tipologia de l'apparecchio xxx — potenza installata

SIMBOLO	ESEMPIO	DESCRIZIONE
		ARMATURA STRADALE
		PROIETTORE E PLAFONERA
		APPARECCHIO D'ARREDO
		APPARECCHIO AD INCASSO A TERRA O A PARETE

TIPOLOGIE DI SOSTEGNI

QUADRO ELETTRICO DI RIFERIMENTO
tipologia del sostegno: PROGRESSIVO COMPLESSO ILLUMINANTE
codice identificativo complesso illuminante: Q101000

		PALO DI TIPO STRADALE E D'ARREDO
		MENSOLA DI TIPO STRADALE E D'ARREDO FISSATA A PARETE
		FUNE PER TESATA

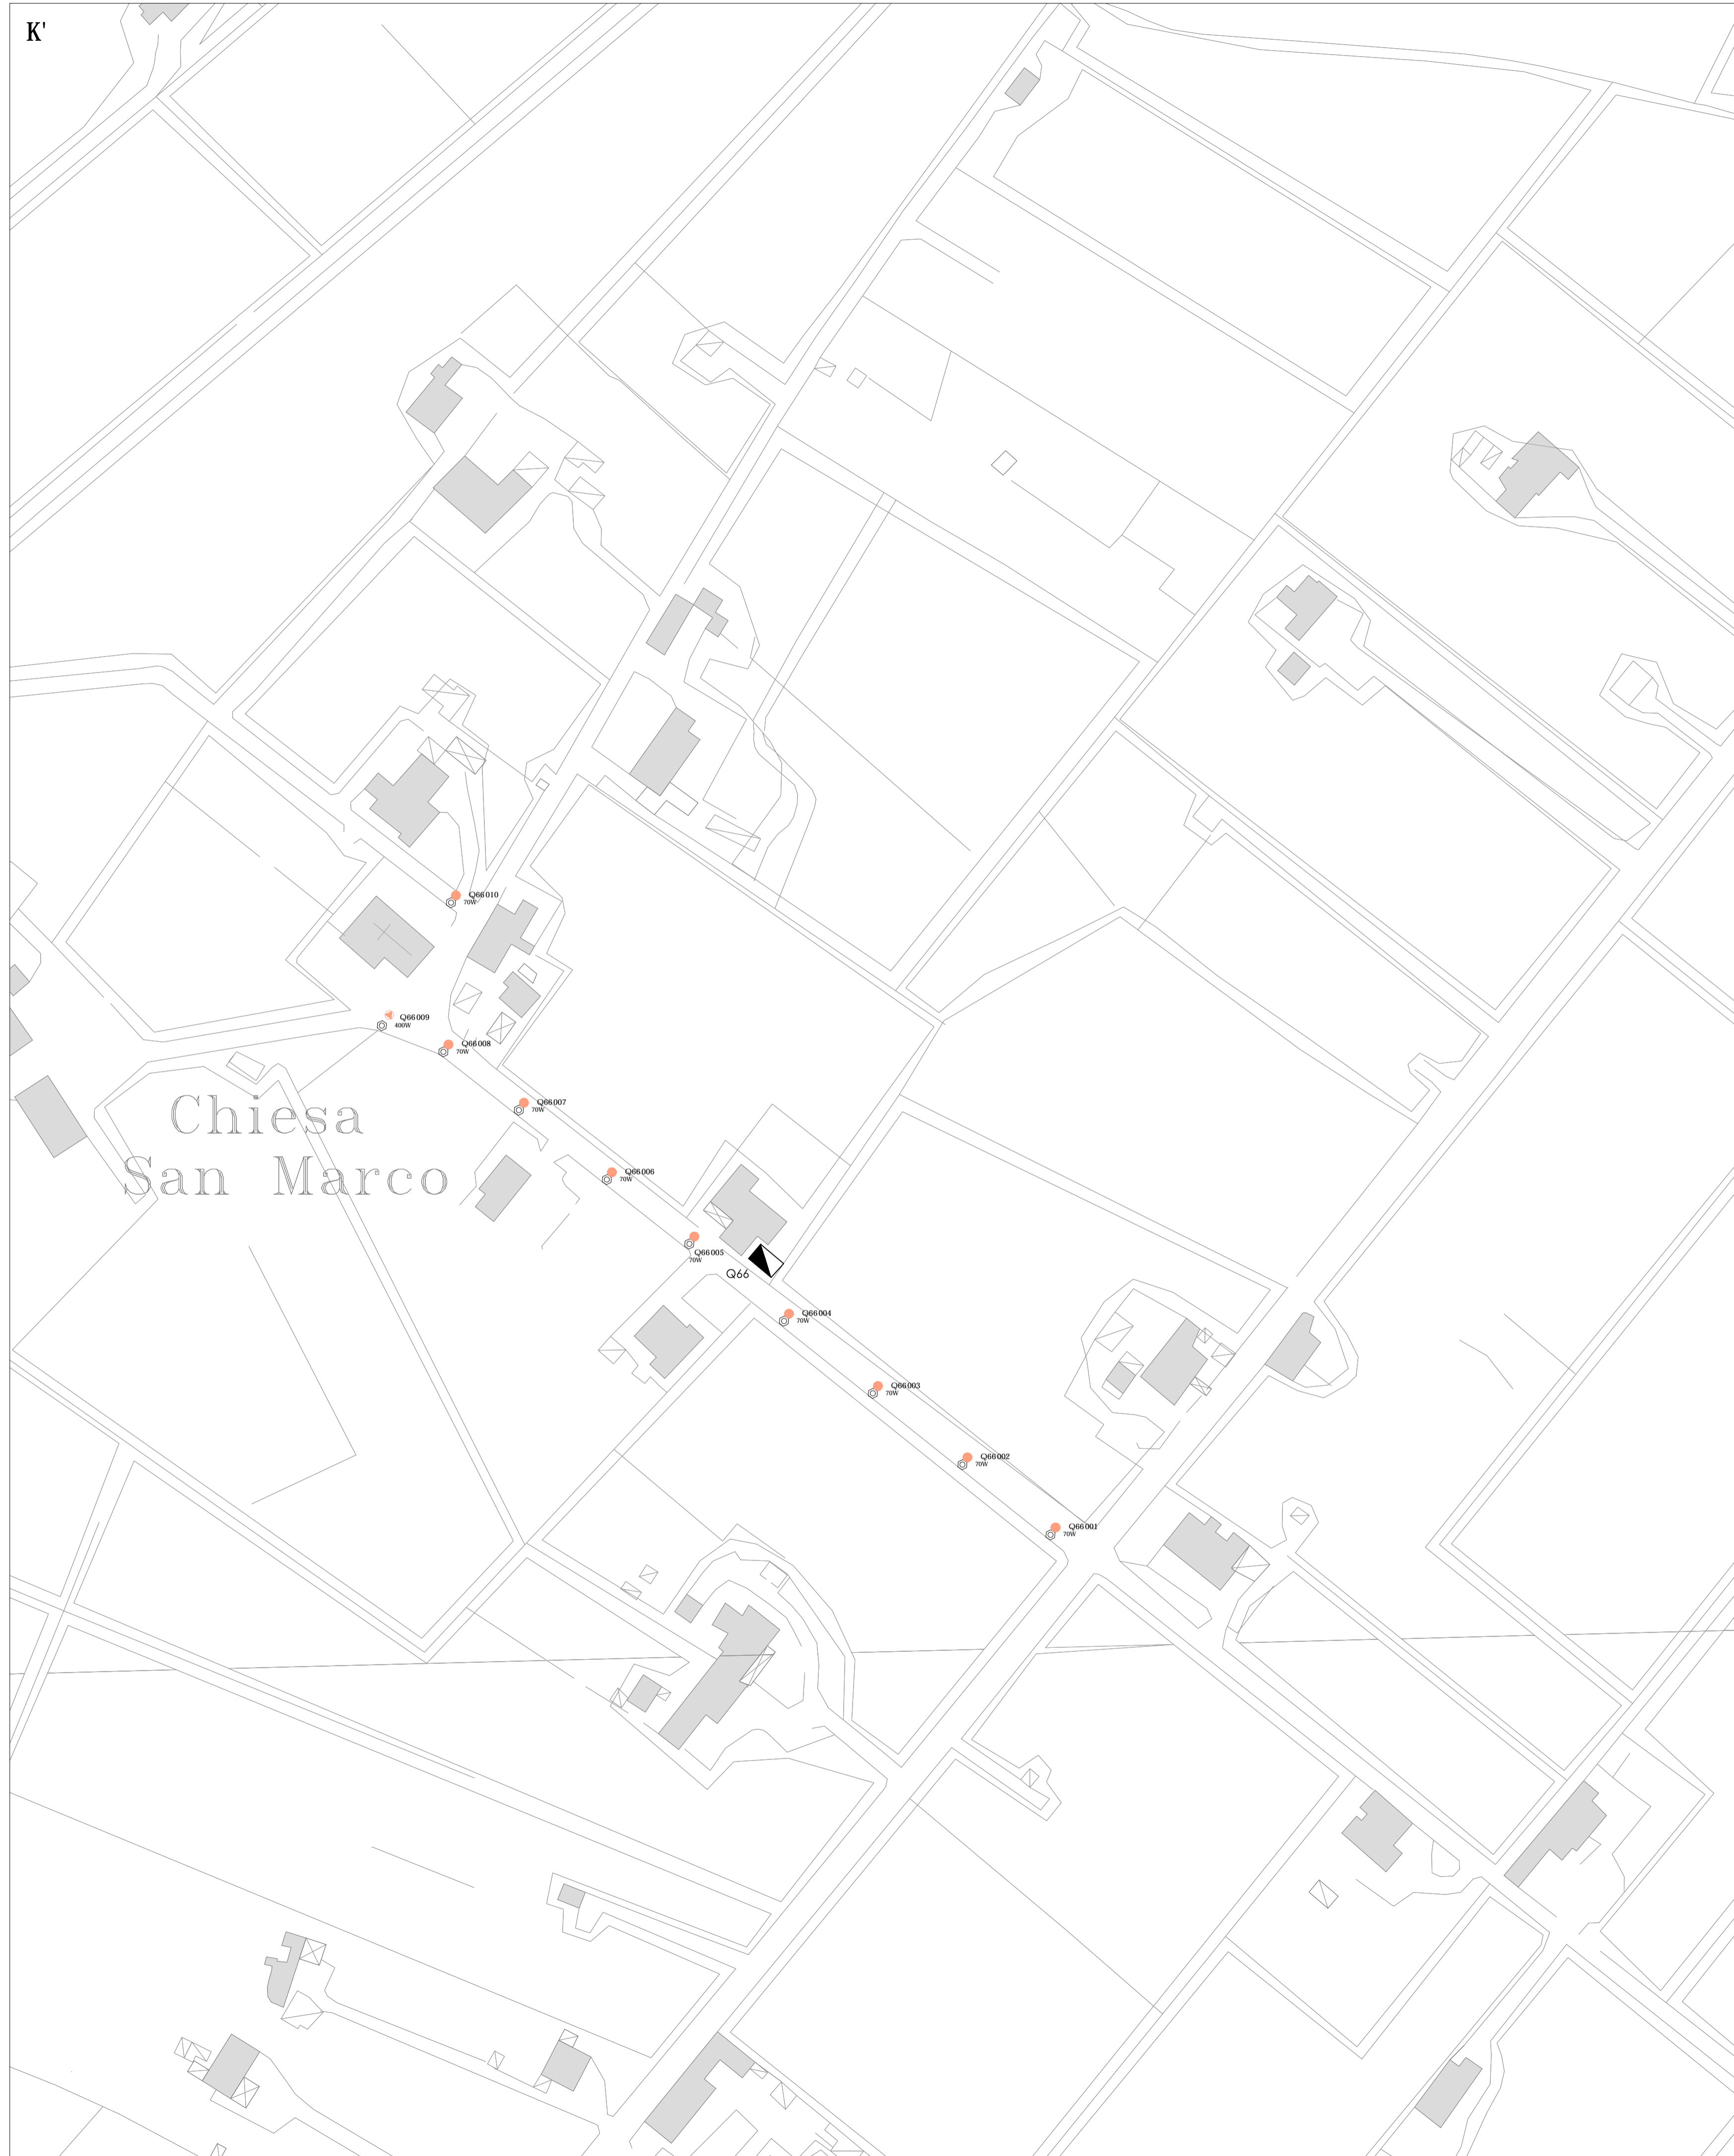

CENTRO ABITATO E CONTRADE

