


STUDIO DELL'INTERO ISOLATO COMPRESO TRA LE VIE  
CAVOUR, UMBERTO, BIXIO, MARSALA E PROGETTO  
DI SOPRAELEVAZIONE DELL'IMMOBILE SITO A  
MONOPOLI IN VIA CAVOUR n.4 AD ANGOLO CON VIA  
UMBERTO. RICHIEDENTE SIG.RA ANNA LUGGIA LEONE.

COMITENTE

Sig.ra Anna Luggia Leone  
c/o Masseria Salamita  
Via Case Sparse n.4  
72010 Pezze di Greco  
Fasano (Br)

PROGETTISTA E DIRETTORE  
DEI LAVORI  
DELLE OPERE MURABIE

Arch. Cosimo Spagnolo  
via Vecchia Ospedale n.2  
Monopoli  
cell: 3287459769  
mail: archspagnolocosimo@libero.it  
pec: cosimo.spagnolo@archivordpac.it

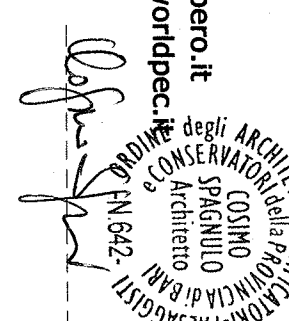

COORDINAMENTO DELLA SICUREZZA  
IN FASE DI PROGETTAZIONE E DI  
ESECUZIONE

Arch. Cosimo Spagnolo  
via Vecchia Ospedale n.2  
Monopoli

PROGETTISTA E DIRETTORE  
DEI LAVORI  
DELLE OPERE IN C.A.


Ing. Ignazio Fino  
via Luigi Indelli n.12  
Monopoli  
cell: 3337374775  
mail: ignazio.fino@gmail.com

PLANIMETRIA CON  
L'INDICAZIONE DEGLI IMPIANTI  
TECNICI ESISTENTI

Scala del disegno : 1:100

TAVOLA  
N.2

PLANIMETRIA CON L'INDICAZIONE DEGLI  
IMPIANTI TECNICI ESISTENTI

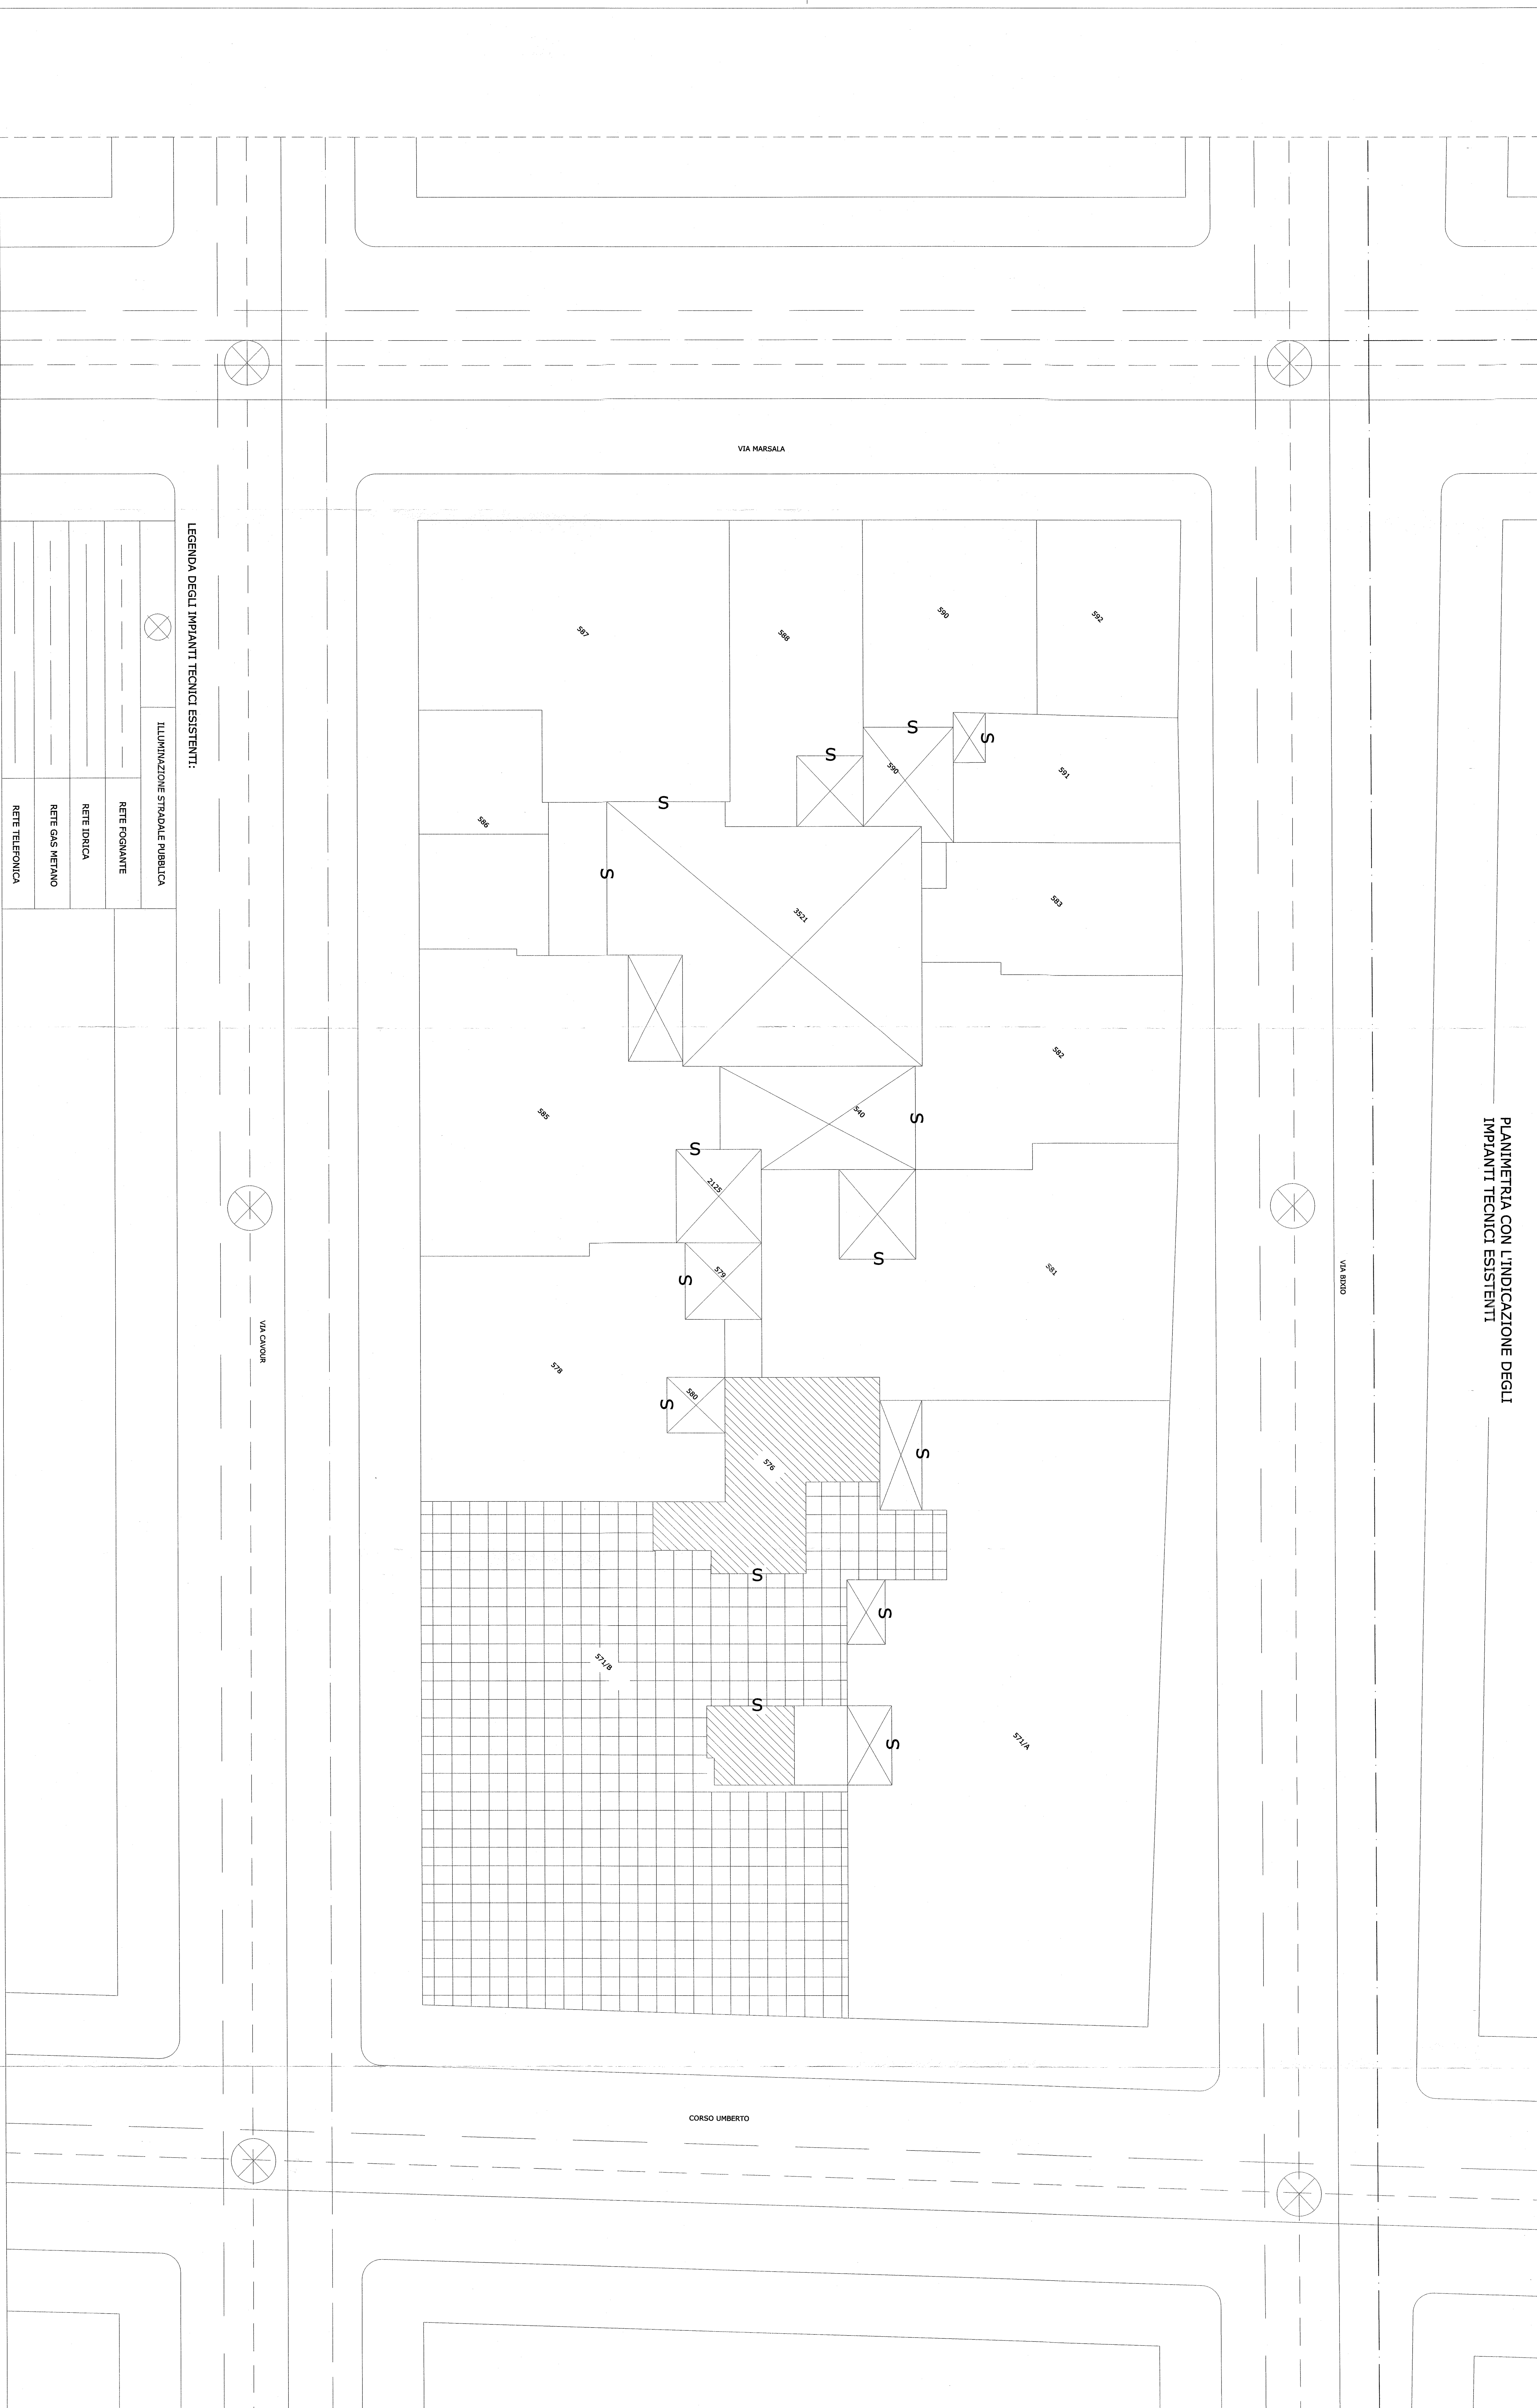

LEGENDA DEGLI IMPIANTI TECNICI ESISTENTI:

ILLUMINAZIONE STRADALE PUBBLICA	
	RETE FOGNANTE
	RETE IDRICA
	RETE GAS METANO
	RETE TELEFONICA