


PLANIMETRIA - RAPP. 1:1000

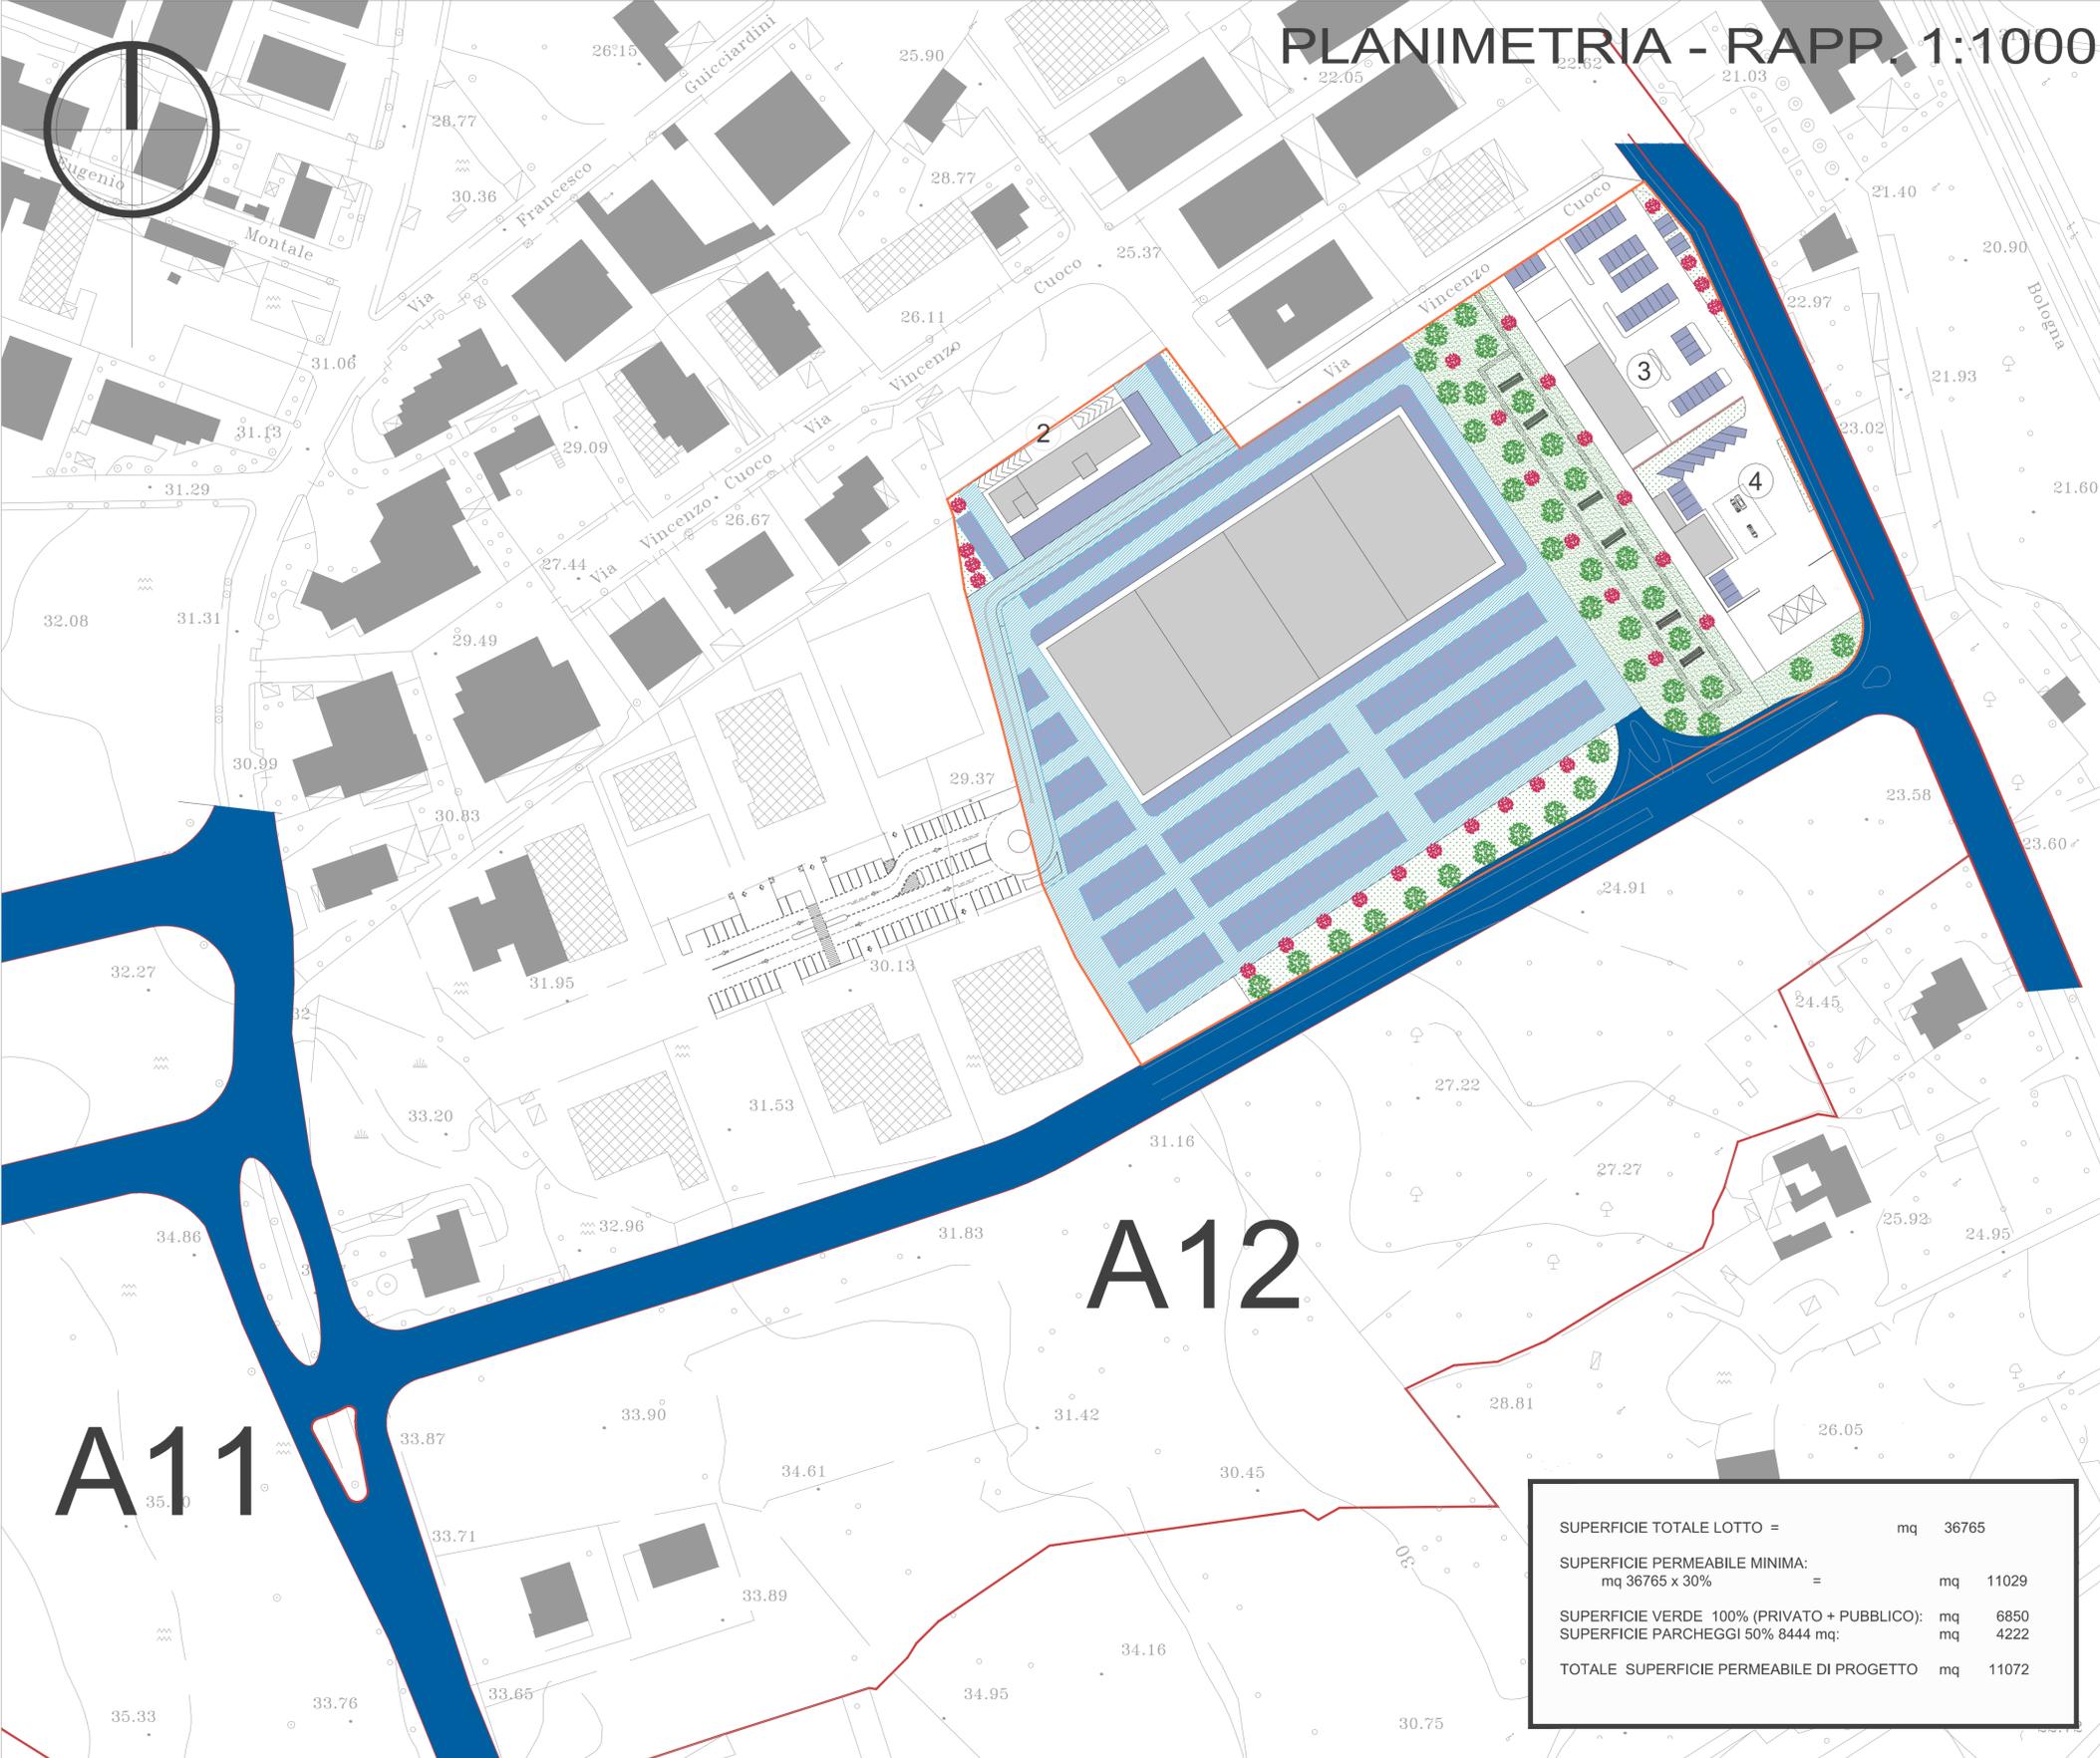

LEGENDA

- CORPI DI FABBRICA
- VERDE PUBBLICO
- VERDE PRIVATO
- VIABILITA' ESISTENTE E DI PREVISIONE PUG
- VIABILITA' DI PROGETTO PIANO URBANISTICO ESECUTIVO
- LIMITE D'INTERVENTO "contesti per attività di nuovo impianto (art.23 PUG/P)"

LEGENDA SUPERFICIE PERMEABILI

- SUPERFICIE PERMEABILE (VERDE PUBBLICO) AL 100%
- SUPERFICIE PERMEABILE (VERDE PRIVATO) AL 100%
- SUPERFICIE PERMEABILE AL 50% (PARCHEGGI)

SUPERFICIE UTILE LORDA DI PROGETTO MQ. 7860
 ALBERATURE DI PROGETTO (MQ. 7860/200) = 39
 ARBUSTI DI PROGETTO (MQ. 7860/250) = 31

- ELEMENTI ARBOREI DI ESSENZE AUTOCTONE
- ELEMENTI ARBUSTIVI DI ESSENZE AUTOCTONE

A11

A12

SUPERFICIE TOTALE LOTTO =	mq	36765
SUPERFICIE PERMEABILE MINIMA: mq 36765 x 30% =	mq	11029
SUPERFICIE VERDE 100% (PRIVATO + PUBBLICO):	mq	6850
SUPERFICIE PARCHEGGI 50% 8444 mq:	mq	4222
TOTALE SUPERFICIE PERMEABILE DI PROGETTO	mq	11072

STUDIO TECNICO FIUME ING. VITO ANDREA
 Via Martiri 16.03.1978 n.28 - 70043 - Monopoli (Bari)
 Telefax 0809303120 - E-mail: ingfiume@media.it

STUDIO TECNICO FIUME ING. ANGELO FRANCESCO
 Via Martiri 16.03.1978 n.28 - 70043 - Monopoli (Bari)
 Telefax 0809303120 - E-mail: ingfiume@media.it

COMUNE DI MONOPOLI
 PIANO URBANISTICO ESECUTIVO (P.U.E.)
 AMBITO A12
 CONTESTI PER ATTIVITA' DI NUOVO IMPIANTO

TAV. EP-04_s
 SISTEMA DEL VERDE
 VERIFICA SUPERFICIE PERMEABILI
 Incarico 12-11
 Ril. disegno 12-11_A12C_EP04_s_rev01

COMMITTENTI

PROGETTO

2	Emissione	dic 2015	PERRICO G.	FIUME A. F.	FIUME V. A.
1	Emissione	ago 2015	PERRICO G.	FIUME A. F.	FIUME V. A.
0	Emissione	feb 2015	PERRICO G.	FIUME A. F.	FIUME V. A.
N°	DESCRIZIONE	DATA	DESEGNIATO	CONTROLLATO	APPROVATO

A norma di legge il presente elaborato è proprietà privata; ne è proibita la riproduzione, anche parziale, senza autorizzazione.