



CITTA' DI MONOPOLI

Area metropolitana di Bari

PIANO REGOLATORE DI ILLUMINAZIONE COMUNALE (P.R.I.C.)



TITOLO TAVOLA


CENSIMENTO PUNTUALE DEGLI IMPIANTI DI ILLUMINAZIONE PUBBLICA

TAVOLA N.	QUADRO N.	SCALA
1.06.35	D'	1:1.000
REVISIONE	DESCRIZIONE	DATA
Revisione 0	Prima emissione	13-01-2015

P3 INGEGNERIA s.r.l.
Via S. C. del Lago, 36
70013 Castelana Grotte - BA
Ing. Vito NITTI

Sindaco	Dirigente	R.U.P.
Ing. Emilio ROMANI	Area Organizzativa Tecnica LL.PP. Ing. Pompeo COLACICCO	Geom. Massimo QUARANTA

TIPOLOGIE DI SORGENTI LUMINOSE		
TIPOLOGIE DI APPARECCHI DI ILLUMINAZIONE		
Ispologia dell'apparecchio: xxx — potenza installata		
SIMBOLO	ESEMPIO	DESCRIZIONE
		ARMATURA STRADALE
		PROIETTORE E PLAFONIERA
		APPARECCHIO D'ARREDO
		APPARECCHIO AD INCASSO A TERRA O A PARETE
TIPOLOGIE DI SOSTEGNI		
Ispologia del sostegno: xxx — potenza installata		
QUADRO ELETTRICO DI RIFERIMENTO PROGRESSIVO COMPLESSO ILLUMINANTE Q20 100		
Codice identificativo complesso illuminante		
		PALO DI TIPO STRADALE E D'ARREDO
		MENSOLA DI TIPO STRADALE E D'ARREDO FISSATA A PARETE
		FUNE PER TESSATA

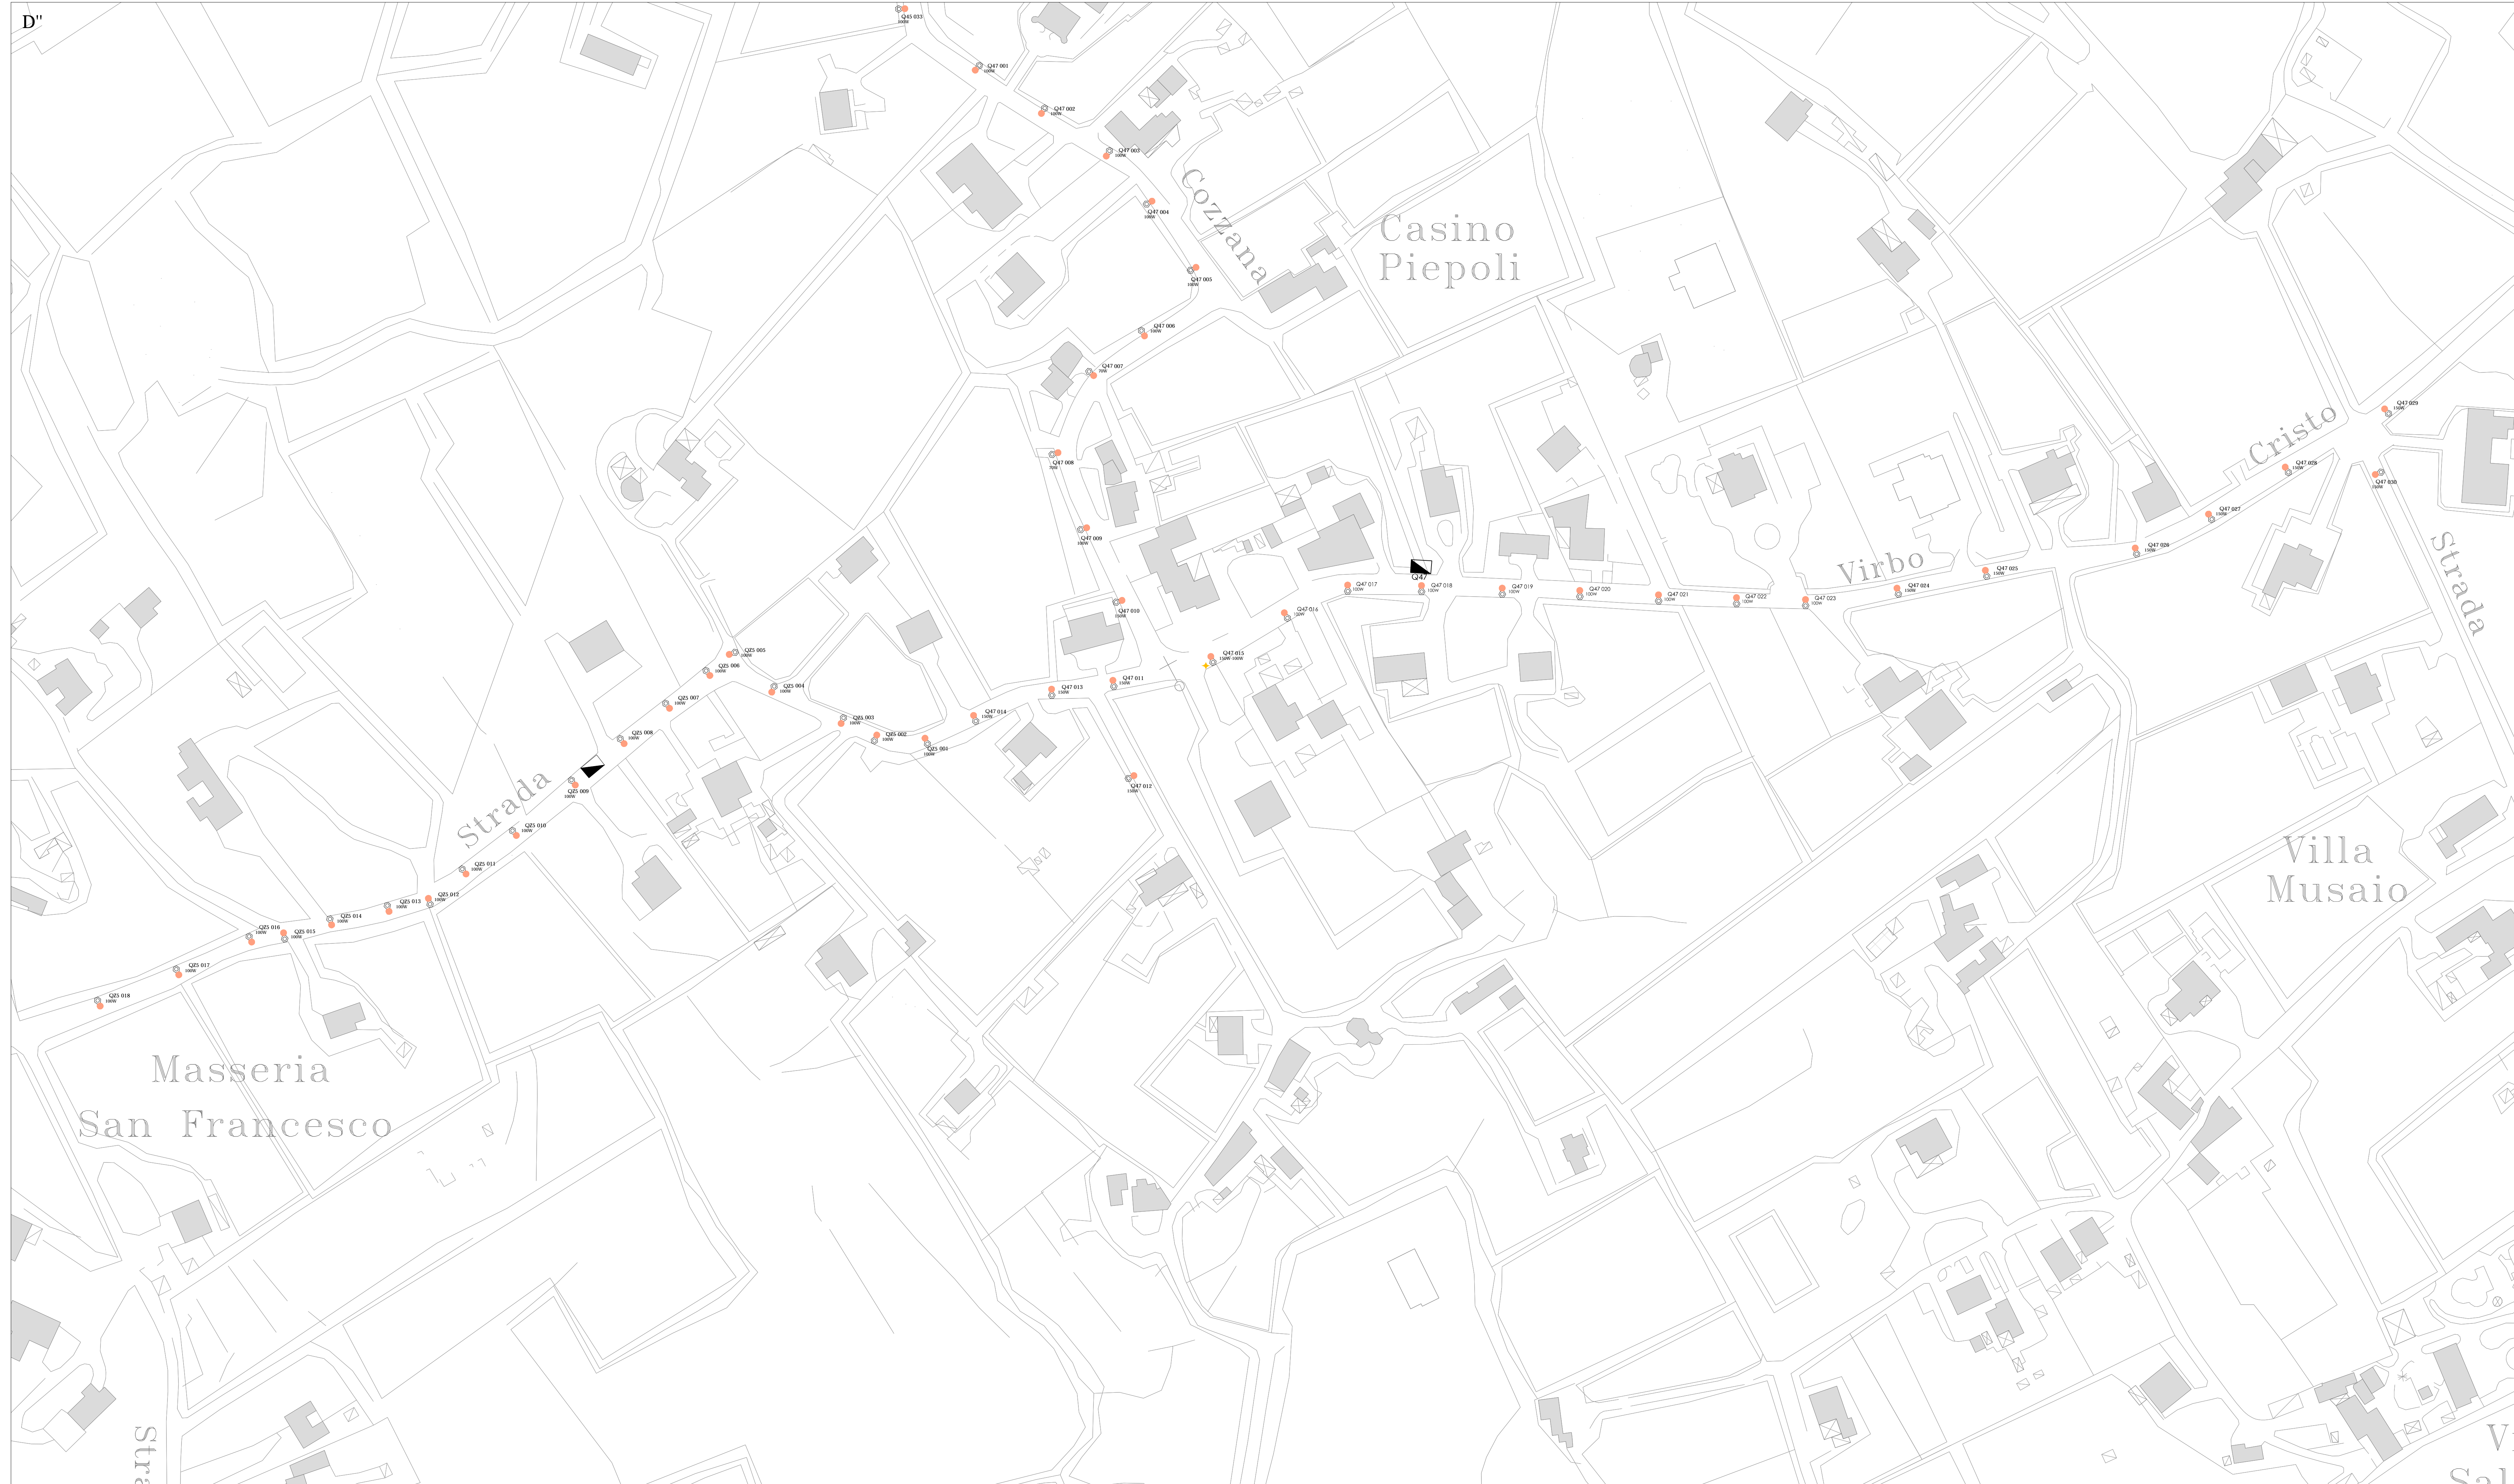

CENTRO ABITATO E CONTRADE

