

**CITTA' DI MONOPOLI**  
Area metropolitana di Bari

**PIANO REGOLATORE DI ILLUMINAZIONE COMUNALE (P.R.I.C.)**



**CENSIMENTO PUNTUALE DEGLI IMPIANTI DI ILLUMINAZIONE PUBBLICA**

TAVOLA N°	1.06.28	QUADRO N°	O' - P'	SCALA	1:1.000
REVISIONE		REVISIONE		DATA	
Revisione 0		Prima emissione		13-01-2015	

**P3 INGEGNERIA s.r.l.**  
Invi. S.C. del Lago, 36  
70013 Casamassima Grotte - BA  
Ing. Vito NETTI

Sindaco: **Ing. Emilio ROMANI**      Dirigente: **Area Organizzativa Tecnica LL.PP. Ing. Pompeo COLACICCO**      R.L.U.P.: **Geom. Massimo QUARANTA**

TIPOLOGIE DI SORCINI LUMINOSI									
1	2	3	4	5	6	7	8	9	10
11	12	13	14	15	16	17	18	19	20

**TIPOLOGIE DI APPARECCHI DI ILLUMINAZIONE**

Spiegazione del significato: xxx - potenza installata


SIMBOLO	ESEMPIO	DESCRIZIONE
		ARMATURA STRADALE
		PROIETTORE E PLAFONIERA
		APPARECCHIO D'ARREDO
		APPARECCHIO AD INCASSO A TERRA O A PARETE

**TIPOLOGIE DI SOSTIZI**

Spiegazione del significato: QUADRO ELETTRICO DI RIFERIMENTO, PROGRESSIVO COMPLESSO ILLUMINANTE

codice identificativo complesso illuminante

		PALO DI TIPO STRADALE E D'ARREDO
		MENSOLA DI TIPO STRADALE E D'ARREDO FISSATA A PARETE
		FUNE PER TESSATA

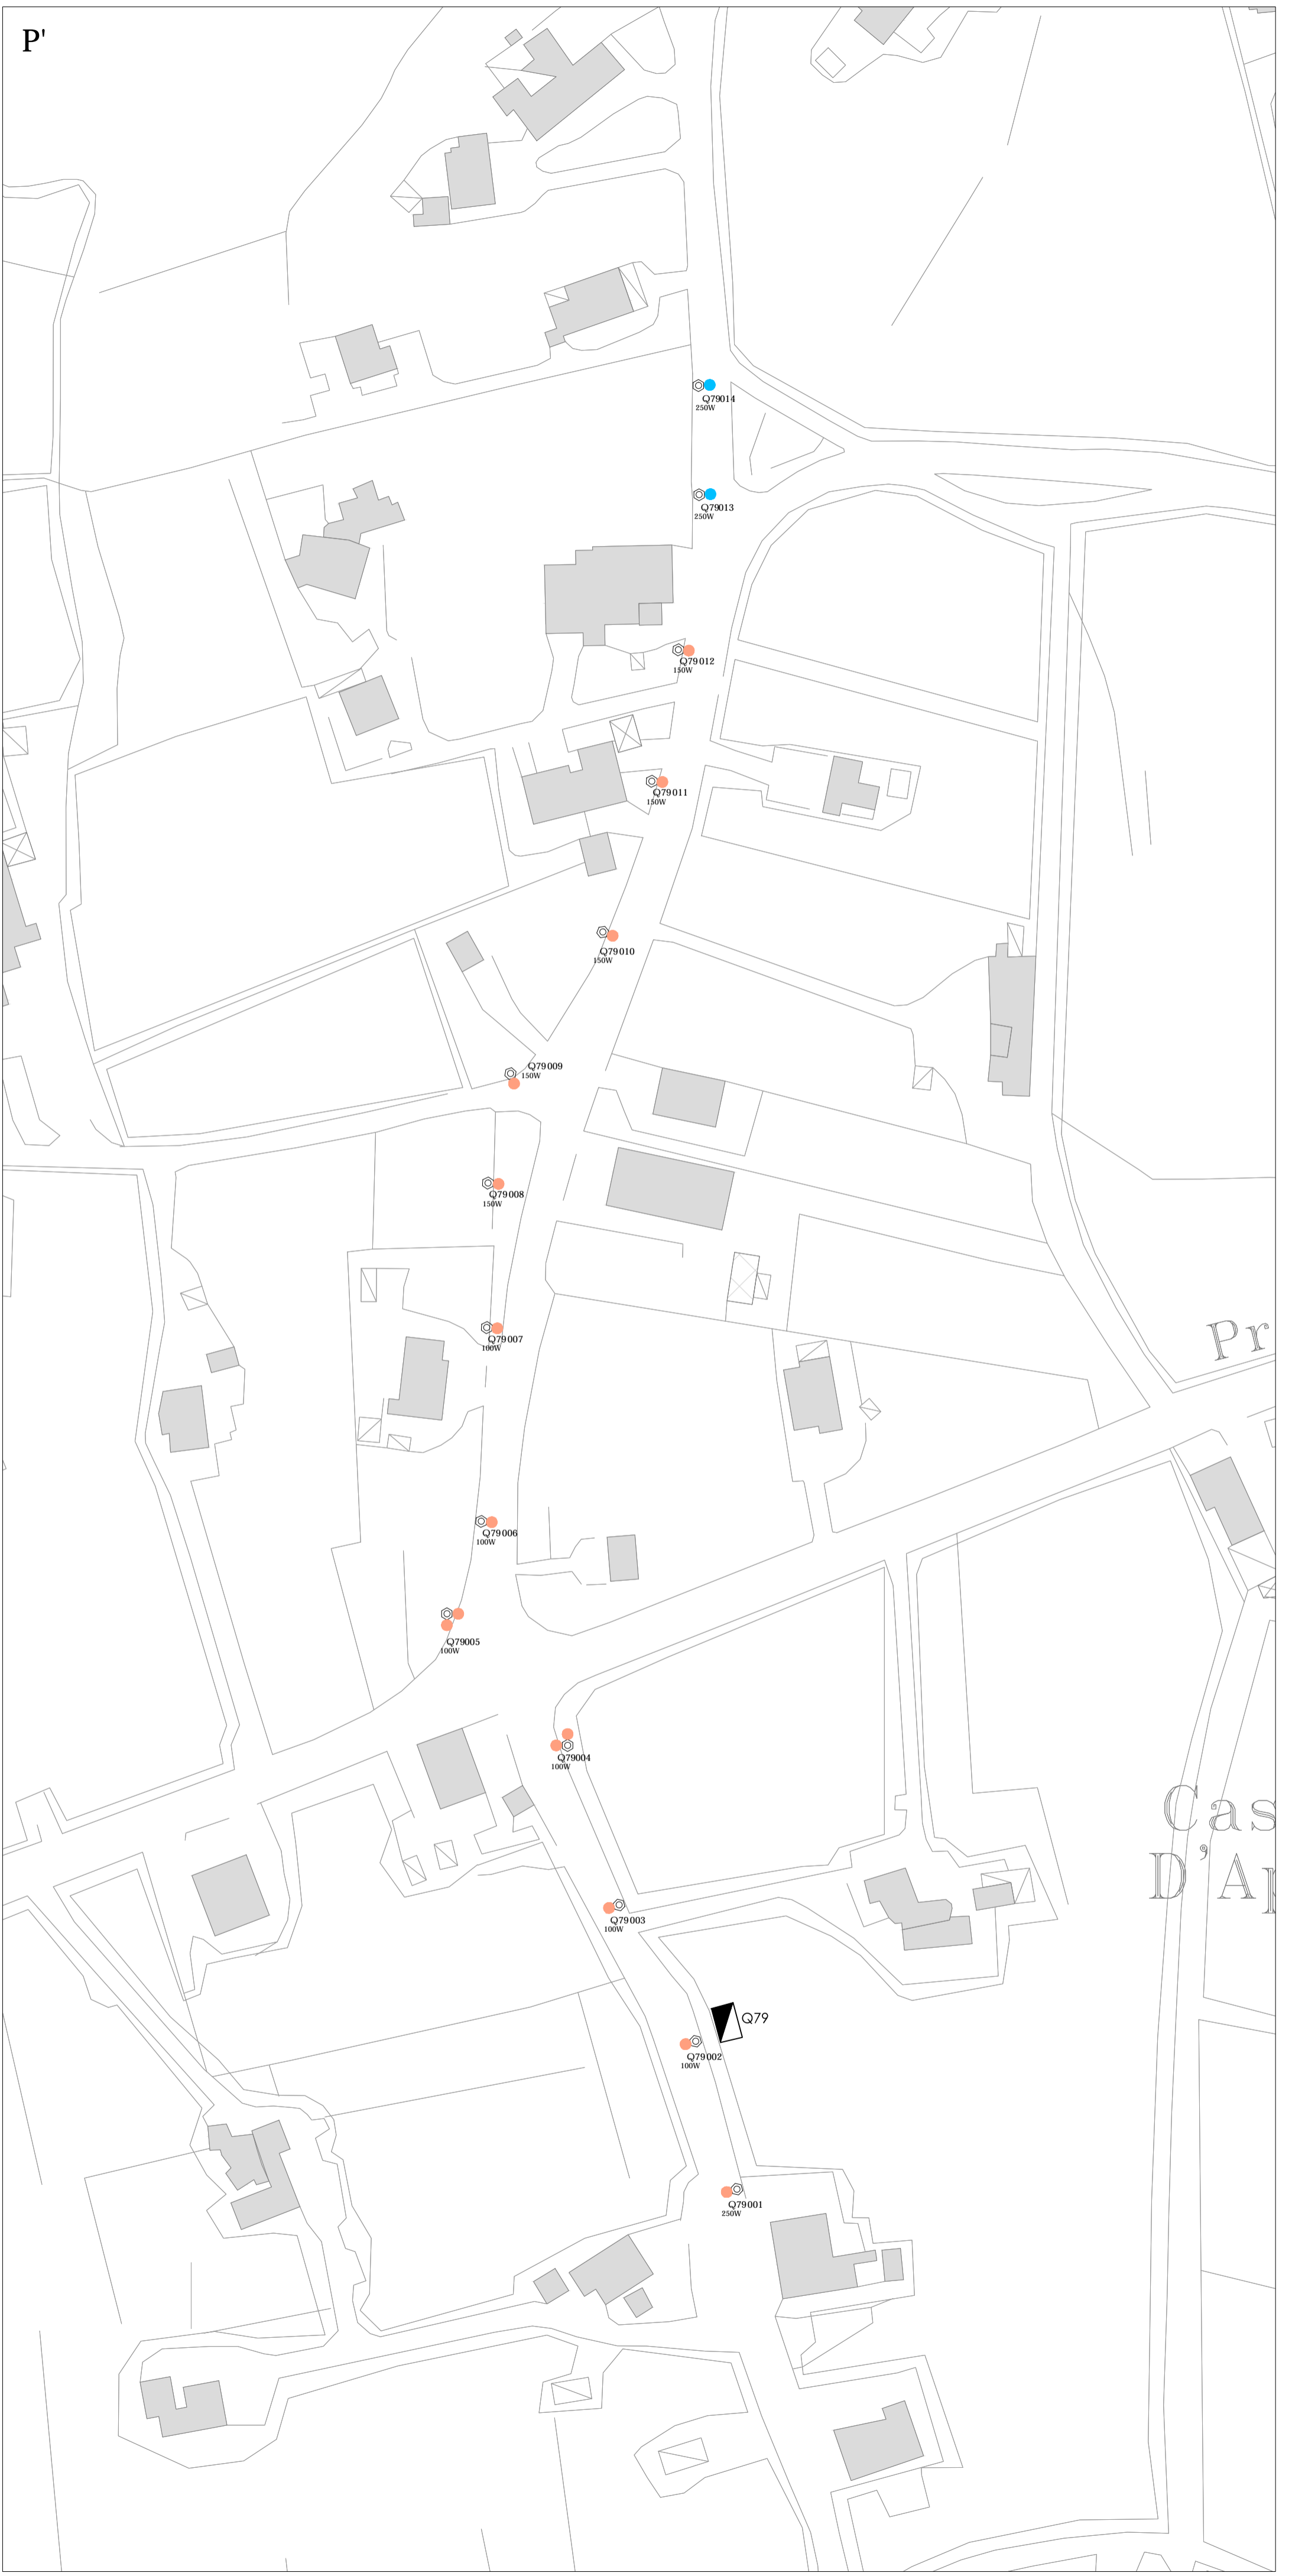

CENTRO ABITATO E CONTRADE

