

COMUNE DI MONOPOLI

PROVINCIA DI BARI

RECUPERO IDROGEOLOGICO DEI SOTTOPASSI FERROVIARI

- PROGETTO ESECUTIVO - 1° stralcio

Sistemazione via Arenazza

PROGETTAZIONE:

Studio Romanazzi - Boscia e Associati S.r.l.

Prof. Ing. Eligio ROMANAZZI (Direttore Tecnico)

Dott. Ing. Giovanni F. BOSCIA (Direttore Tecnico)

Dott. Ing. Sebanino GIOTTA

Dott. Ing. Fabio PACCAPELO

IL R.U.P.:

Geom. Marino MUOLO

ALLEGATO

7

Profili longitudinali


AGG	00 Elaborazione progetto esecutivo 1° stralcio 01 Rielaborazione a seguito di richiesta FF.S 18/06/2015 02 Emesso per consegna finale	DATA	Maggio 2012 Giugno 2015 Novembre 2015	SCALA	1:1.000 - 1:100
-----	---	------	---	-------	-----------------

Legenda

- Condotta di progetto
- - - Tratto non compreso in appalto

Scala lunghezza 1 : 1000

Scala altezza 1 : 100

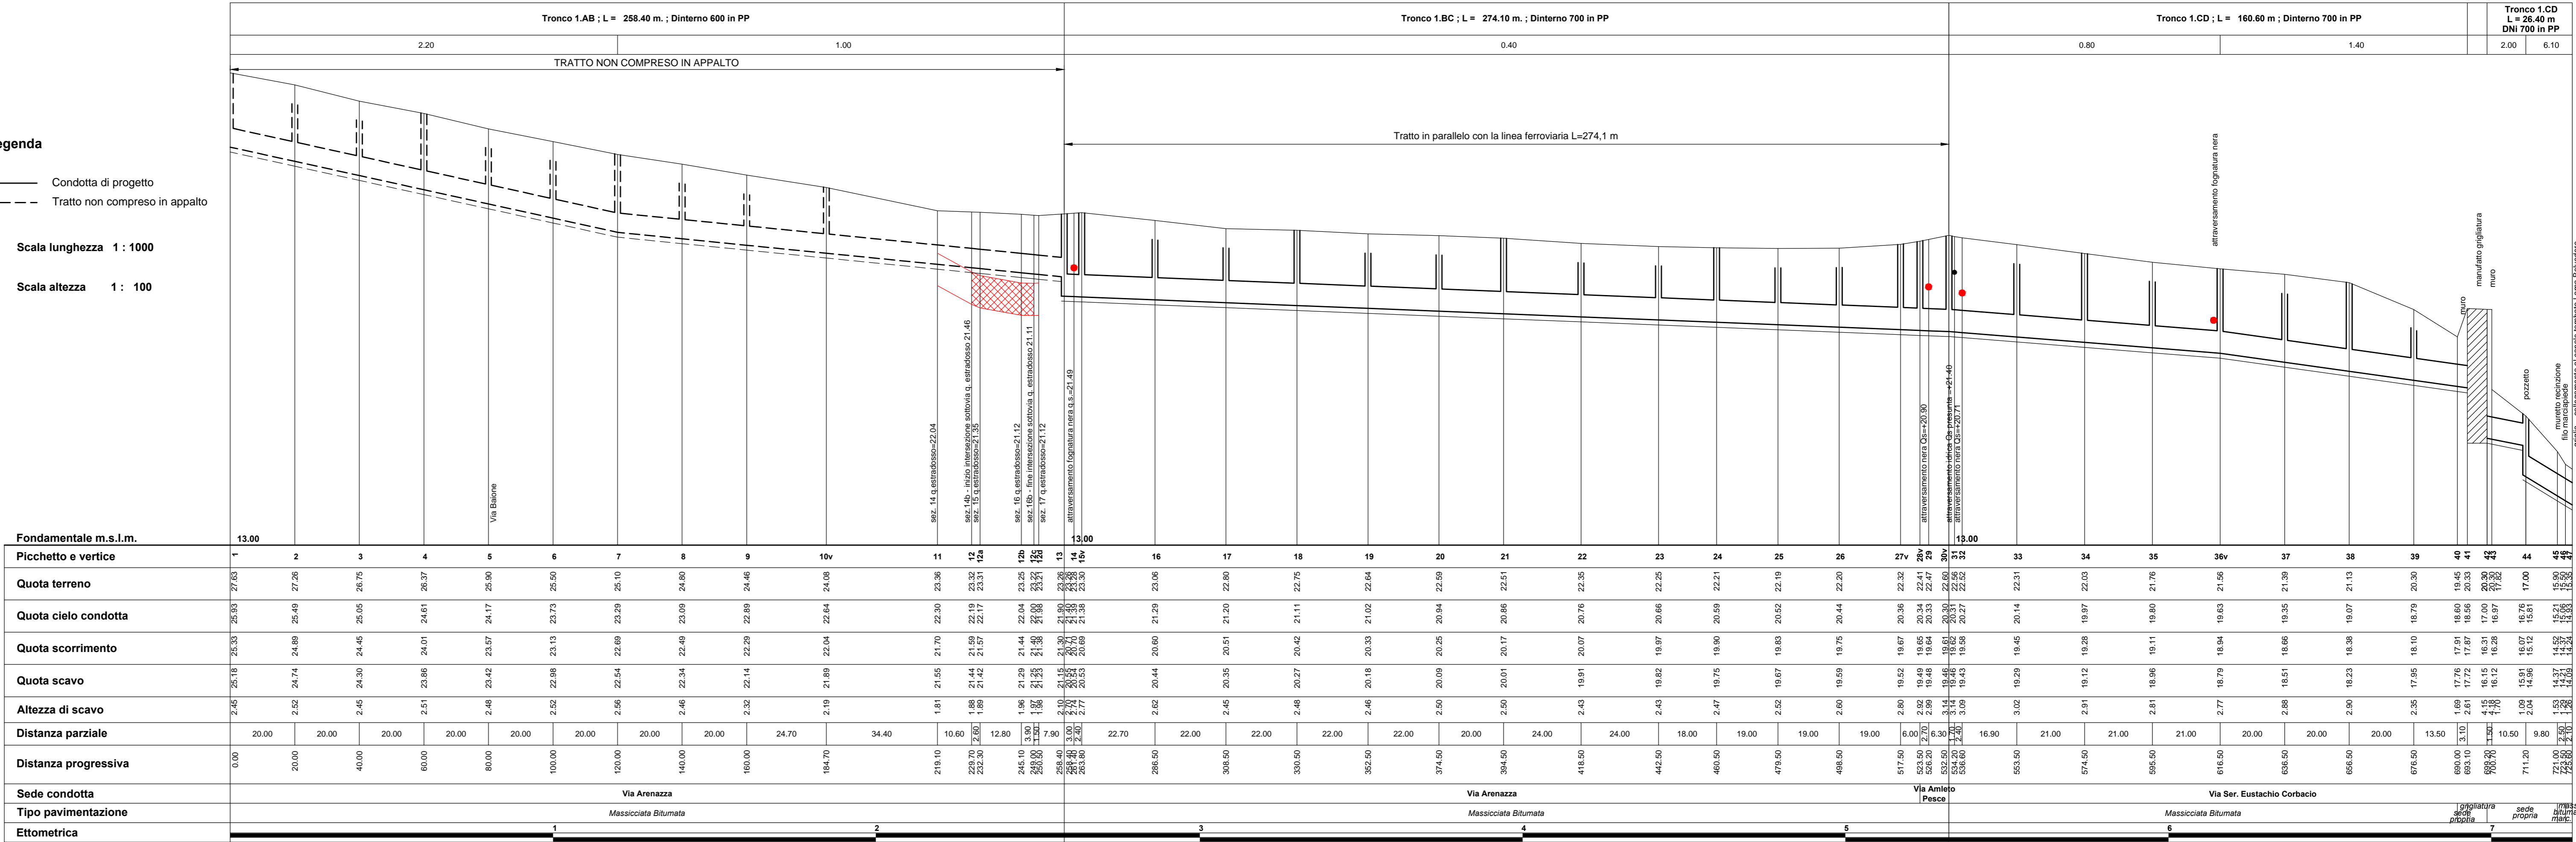

griglia - collegamento al canale tombato Lama Belvedere